
Configurazione piazza per spettacoli all'aperto con palco e 400 posti a sedere

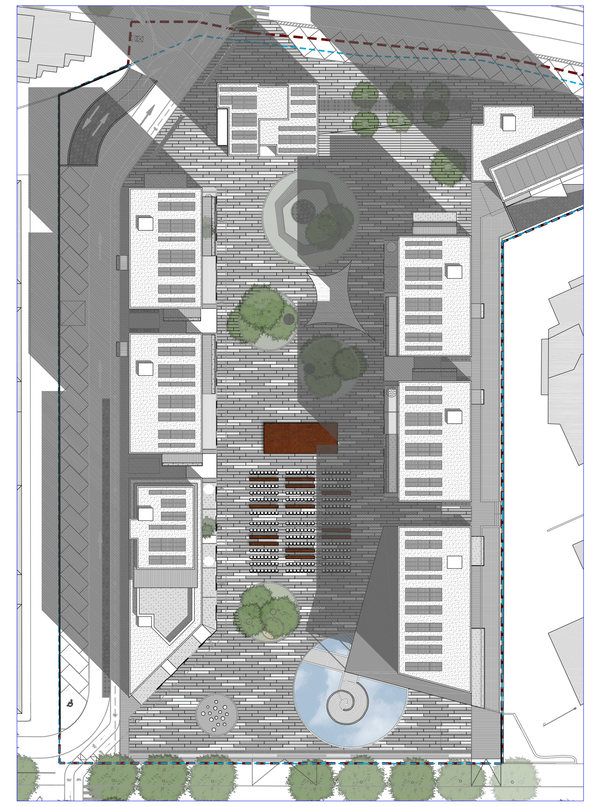

perimetro P.U.O. settore1 (Gavarry)

perimetro di proprietà aree Gavarry

9.20 quote altimetriche stato attuale


9.45 quote altimetriche di progetto

9.45 ≡ 9.45 quote altimetriche di riferimento progetto coincidenti con lo stato attuale

N°58 posti auto pubblici

COMUNE DI ALBISOLA SUPERIORE

Provincia di Savona

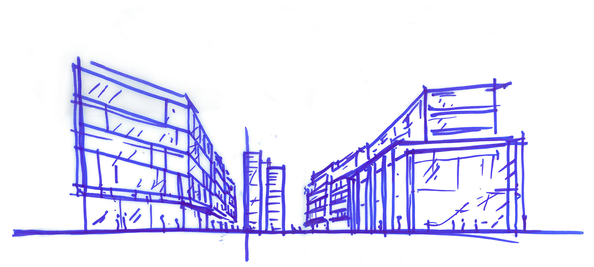

Piano Urbanistico Operativo (P.U.O.) Riqualificazione aree Gavarry adeguato a conferenza dei servizi 31-01-2012

proponenti

ALFA COSTRUZIONI EDILI s.r.l.
via Asti 25
12084 MONDOVI' (CN)

responsabile progettazione

ariu+vallino architetti associati
via Campana 49/1, 17019 Varazze
tel 019934167
fax 019 934167
e-mail: ariuvallino.arch@varazze.it
www.ariuvallino.com

collaboratori

arch. Elena Scasso
arch. Carlo Garbero
arch. Olivier Moudio
arch. Gianluca Serizola

oggetto

Planivolumetrico
(art.30, comma 2, lett. c1)

elaborato n° 7

data 12/03/2012

scala 1:500