



planimetria piano terra commerciale

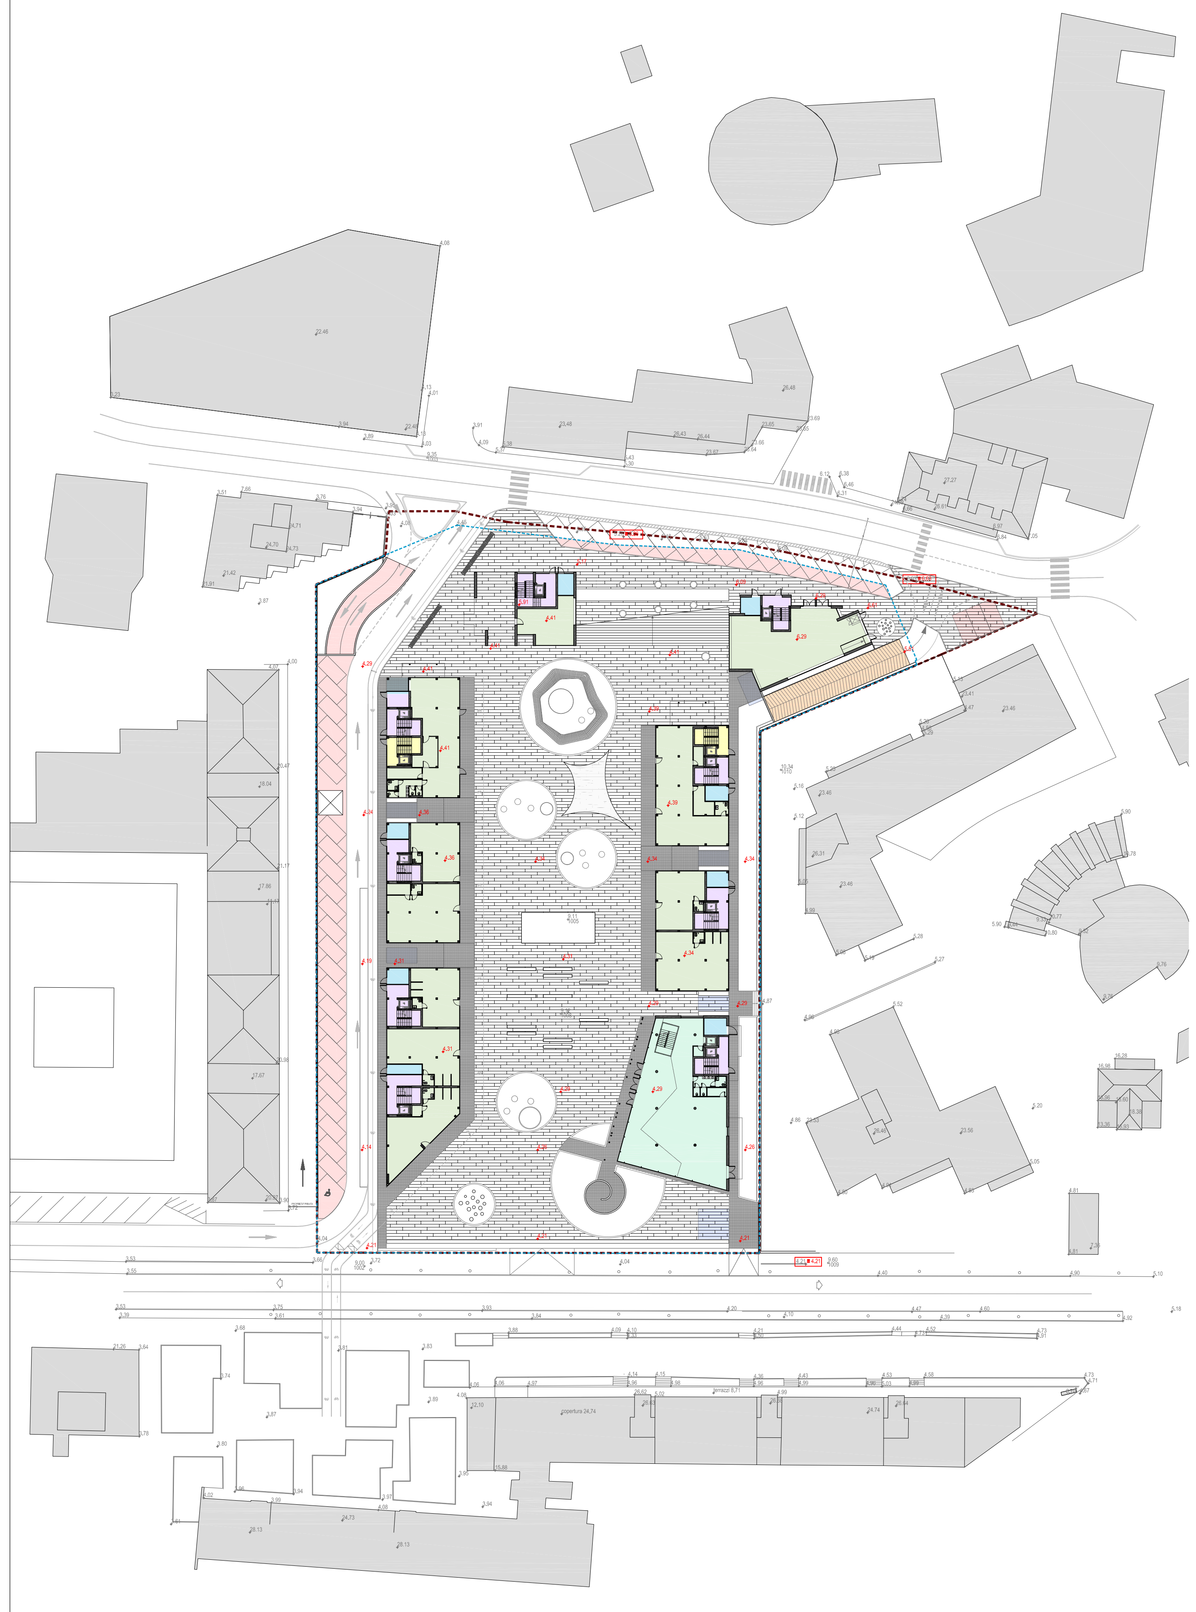


planimetria primo piano residenziale e primo piano edificio pubblico

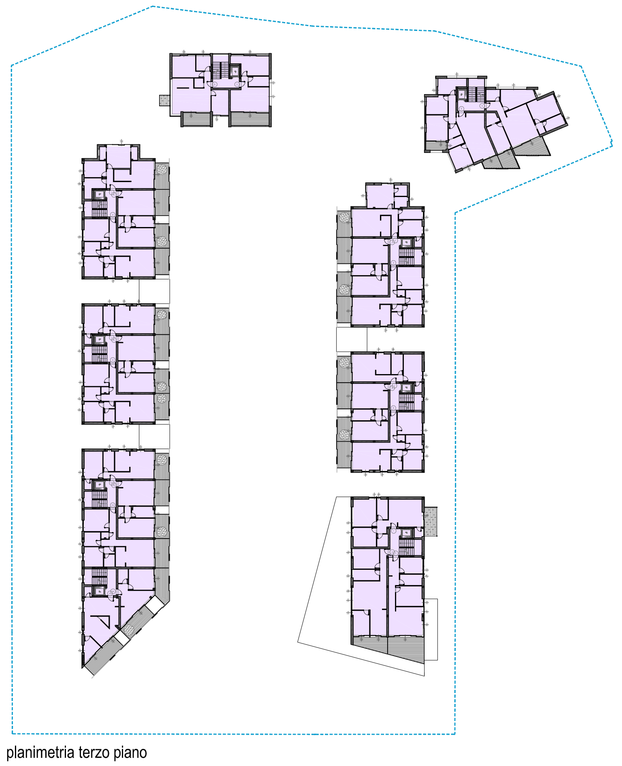

planimetria terzo piano



planimetria secondo piano residenziale e primo piano edificio pubblico

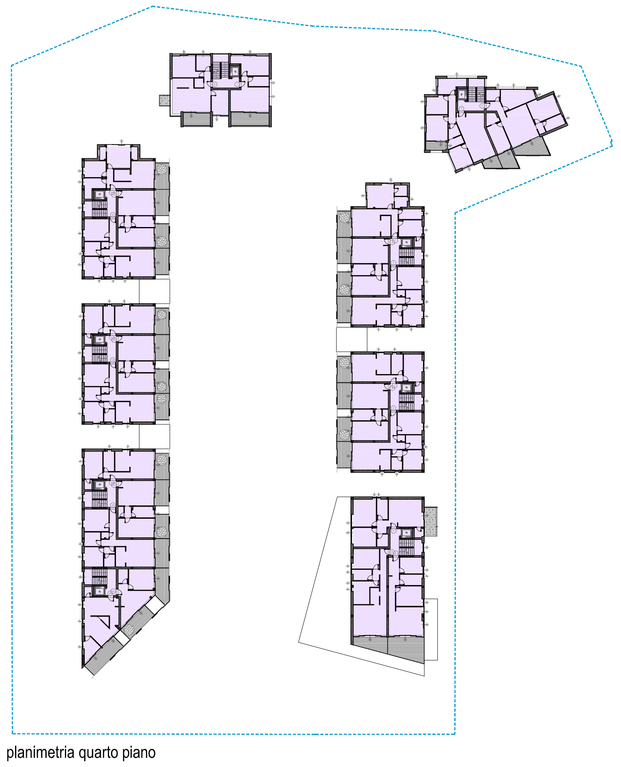


planimetria quarto piano

Calcolo Superfici Residenziali [1]							
EDIFICO	PIANO TIPO			ALTRI PIANI			TOTALE MQ
	mq piano	N° piani	mq totali	mq piano	N° piani	mq totali	
A	282,51	5	1412,57	93,66	1	93,66	1506,23
B	191,11	6	1146,63				1146,63
C	205,96	4	823,80	190,93	2	381,85	1205,65
D	121,14	8	969,13	57,15	1	57,15	1026,28
E	193,57	10	1935,66				1935,66
F	216,65	4	866,60	190,93	2	381,85	1248,45
G	191,11	6	1146,63				1146,63
H	225,51	3	228,26				684,78
totale							9900
	SUP. TOT. PREVISTE DAL PUO		9900 superficie residenza				
			1500 superficie residenza a prezzo regolato				

Calcolo Superfici Commerciali	
EDIFICO	PIANO TERRA
	mq negozio
A	257,19
B	185,15
C	161,00
D	58,01
E	186,01
F	168,10
G	184,06
H	
totale	1200
SUP. TOT. PREVISTE DAL PUO	1200 superficie commerciale


[1] **LEGGE REGIONE LIGURIA 6 GIUGNO 2009 N. 16 (B.U.R. 10-6-2009, n. 6)** - *Disciplina dell'attività edilizia.*
Parte II - Titolo I - DEFINZIONI DEI PARAMETRI URBANISTICO-EDILIZI
Art.57 - Superficie agibile e superficie accessoria

- perimetro P.U.O. settore1 (Gavarry)
- perimetro di proprietà aree Gavarry
- parcheggio pubblico
- parcheggio di dotazione
- collegamenti pubblici orizzontali e verticali
- spazi commerciali
- edificio pubblico
- residenziale
- parcheggi pubblici qualificati
- aree raccolta rifiuti

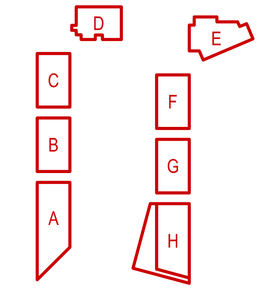

COMUNE DI ALBISOLA SUPERIORE

Provincia di Savona

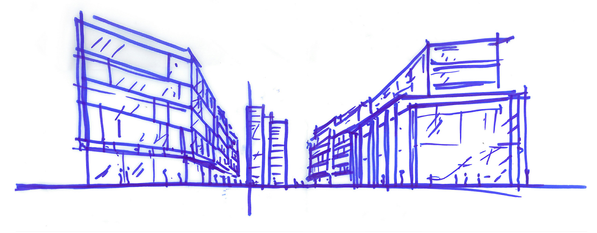

Piano Urbanistico Operativo (P.U.O.) Riqualificazione aree Gavarry adeguato a conferenza dei servizi 31-01-2012

proponenti

ALFA COSTRUZIONI EDILI s.r.l.
via Asti 25
12084 MONDOVI' (CN)

responsabile progettazione

ariu+vallino architetti associati
via Campana 49/1, 17019 Varazze
tel 019934167
fax 019 934167
e-mail: ariuvallino.arch@varazze.it
www.ariuvallino.com

collaboratori

arch. Elena Scasso
arch. Carlo Garbero
arch. Gianluca Sericola
arch. Olivier Moudio

oggetto

Piante con indicazione delle destinazioni d'uso

(art.50, comma 2, lett. c) L.R. 36/97

elaborato n°

10.1

data

12/03/2012

scala

1:500