
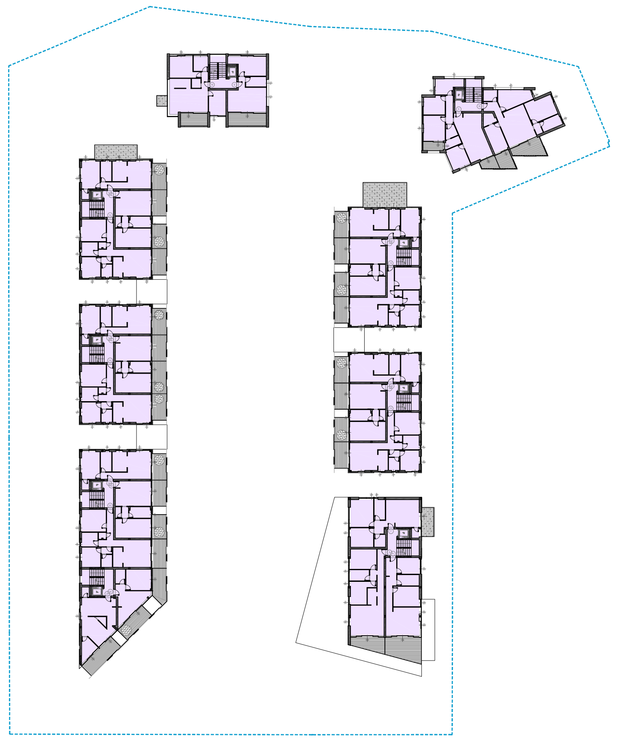


planimetria quinto piano

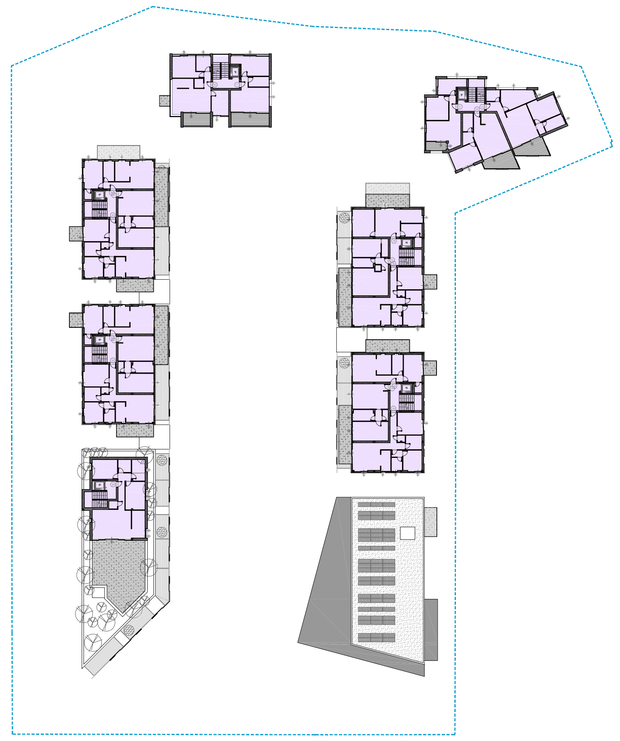

planimetria sesto piano

Calcolo Superfici Residenziali [1]

EDIFICIO	PIANO TIPO			ALTRI PIANI			TOTALE MQ
	mq piano	N° piani	mq totali	mq piano	N° piani	mq totali	
A	282,51	5	1412,57	93,66	1	93,66	1506,23
B	191,11	6	1146,63				1146,63
C	205,95	4	823,80	190,93	2	381,85	1205,65
D	121,14	8	969,13	97,15	1	57,15	1026,28
E	193,57	10	1935,68				1935,68
F	216,65	4	866,60	190,93	2	381,85	1248,45
G	191,11	6	1146,63				1146,63
H	225,51	3	228,26				684,78
totale							9900
	SUP. TOT. PREVISTA DAL PUO		9900 superficie residenza				
			1500 superficie residenza a prezzo regolato				


[1] **LEGGE REGIONE LIGURIA 6 GIUGNO 2008 N. 16 (B.U.R. 18-6-2008, n. 6)** - *Disciplina dell'attività edilizia.*
Parte II - Titolo I - DEFINIZIONI DEI PARAMETRI URBANISTICO-EDILIZI
Art.57 - Superficie agibile e superficie accessoria


Calcolo Superfici Commerciali

EDIFICIO	PIANO TERRA
	mq negozio
A	257,19
B	185,15
C	161,00
D	58,01
E	186,01
F	168,10
G	184,08
H	
totale	1200
SUP. TOT. PREVISTA DAL PUO	1200 superficie commerciale

perimetro di proprietà aree Gavarry

residenziale

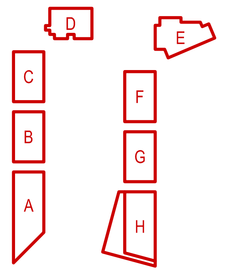


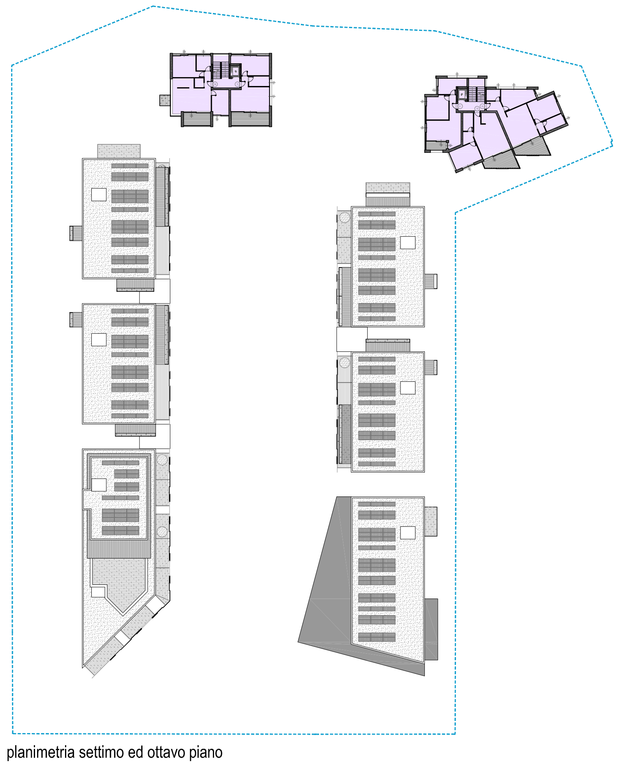

planimetria settimo ed ottavo piano




planimetria nono piano

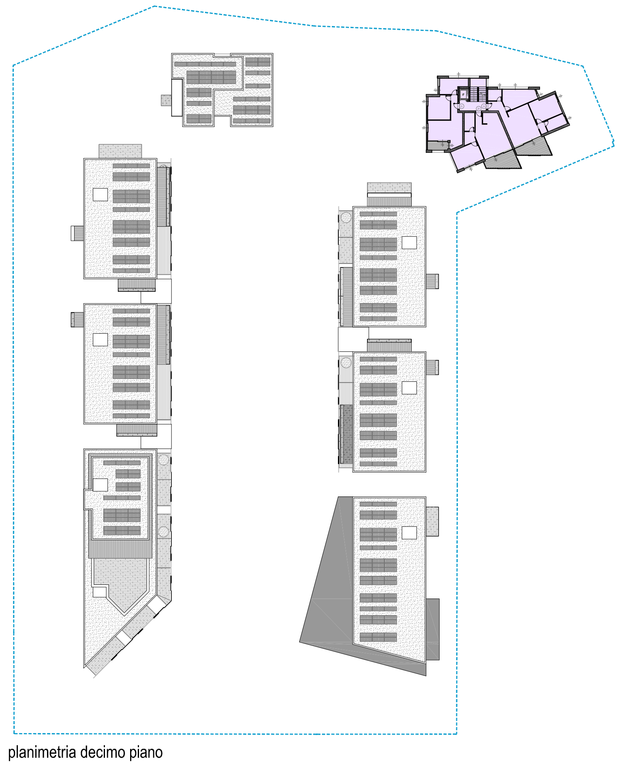

planimetria decimo piano

COMUNE DI ALBISOLA SUPERIORE

Provincia di Savona

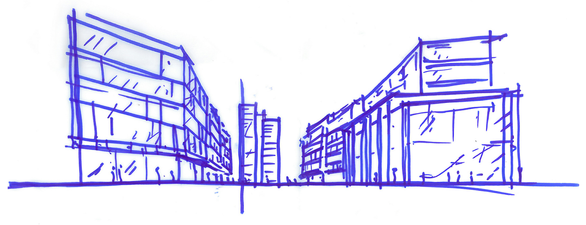

Piano Urbanistico Operativo (P.U.O.) Riqualificazione aree Gavarry adeguato a conferenza dei servizi 31-01-2012

proponenti

ALFA COSTRUZIONI EDILI s.r.l.
via Asti 25
12084 MONDOVI' (CN)

responsabile progettazione

ariu+vallino architetti associati
via Campana 49/1, 17019 Varazze
tel 019934167
fax 019 934167
e-mail: ariuvallino.arch@varazze.it
www.ariuvallino.com

collaboratori

arch. Elena Scasso
arch. Carlo Garbero
arch. Olivier Moudio
arch. Gianluca Sericola

oggetto

Piante con indicazione delle destinazioni d'uso

(art.50, comma 2, lett. c) L.R. 36/97

elaborato n°

10.2

data

12/03/2012

scala

1:500