
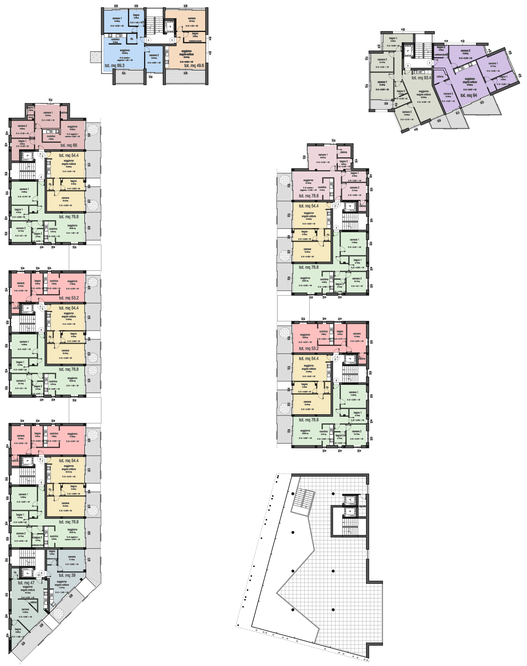


secondo piano residenziale

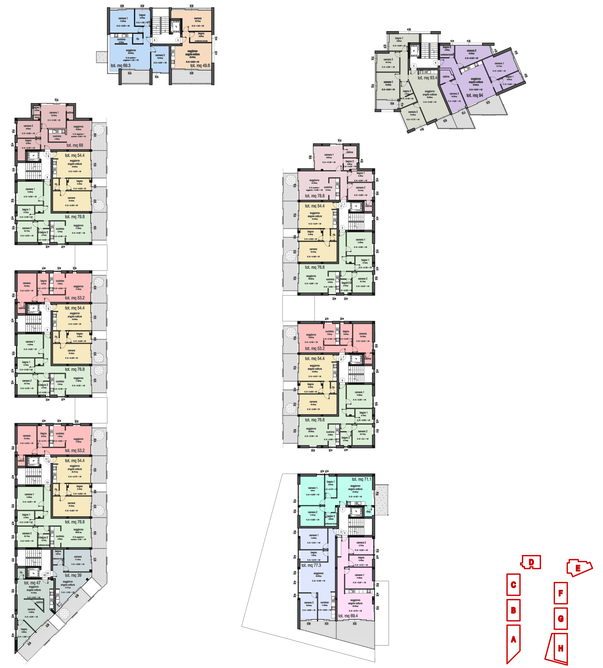

terzo piano residenziale

Calcolo Superfici Residenziali [1]							
EDIFICIO	PIANO TERZO			ALTRI PIANI			TOTALE MQ
	mq.lordo	N° alloggi	mq.totali	mq.lordo	N° alloggi	mq.totali	
A	998,31	5	1413,57	66,66	1	66,66	1546,23
B	1061,11	6	1146,83				1146,83
C	1035,66	4	829,56	166,50	2	361,26	1305,85
D	1021,44	6	999,13	61,15	1	67,15	1066,28
E	1062,57	6	1062,58				1062,58
F	1216,85	4	869,80	166,50	2	361,26	1246,45
G	1061,11	6	1146,83				1146,83
H	1205,01	3	2008,35				2064,79
totale							9985
mq.totali lordi piano terzo (mq. 7412)			9425 superficie netta calpestabile				
			2187 superficie non calpestabile (muri, tramezzi e pareti esterne)				


Calcolo Superfici Commerciali	
EDIFICIO	Piano Terra
	mq.lordo
A	307,19
B	168,16
C	161,89
D	168,01
E	168,01
F	168,10
G	164,98
H	
totale	1285
mq.totali lordi piano terra (mq. 1285)	1045 superficie calpestabile

[1] LEGGE REGIONE LIGURIA 6 GIUGNO 2009 N.38 (L.R. 16.6.2009, n. 6) - Disciplina dell'edilizia sostiva.
Art.9 - Norme in materia di superficie per la determinazione del contributo di costruzione
Art.9 - Superficie agibile e superficie accessoria

	Tipologia A - 53.20mq. - n°20 alloggi		Tipologia J - 69.40mq. - n°3 alloggi
	Tipologia A1 - 53.20mq. - n°1 alloggio		Tipologia K - 92.30mq. - n°1 alloggio
	Tipologia B - 68.00mq. - n°4 alloggi		Tipologia L - 68.80mq. - n°8 alloggi
	Tipologia C - 78.80mq. - n°4 alloggi		Tipologia M - 56.60mq. - n°1 alloggio
	Tipologia D - 54.40mq. - n°29 alloggi		Tipologia N - 49.60mq. - n°8 alloggi
	Tipologia E - 76.80mq. - n°29 alloggi		Tipologia O - 51.00mq. - n°5 alloggi
	Tipologia F - 47.00mq. - n°5 alloggi		Tipologia P - 56.00mq. - n°5 alloggi
	Tipologia G - 38.00mq. - n°5 alloggi		Tipologia Q - 77.50mq. - n°5 alloggi
	Tipologia H - 71.10mq. - n°3 alloggi		Tipologia R - 93.40mq. - n°5 alloggi
	Tipologia I - 77.30mq. - n°3 alloggi		Tipologia Q - 94.00mq. - n°5 alloggi

COMUNE DI ALBISOLA SUPERIORE

Provincia di Savona

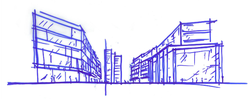

Piano Urbanistico Operativo (P.U.O.) Riqualificazione aree Gavarry adeguato a conferenza dei servizi 31-01-2012

proponenti
ALFA COSTRUZIONI EDILI s.r.l.
via Asti 25
12084 MONDOVI' (CN)

responsabile progettazione
arch.ssa elisa arvivellino architetti associati
via Campana 49/1, 17019 Varazze
tel 019/934167
fax 019 934167
e-mail: arch.elisa.arvivellino@varazze.it
www.archivellino.com

collaboratori
arch. Elena Scasso
arch. Carlo Cerbero
arch. Olivier Moutto
arch. Gianluca Sericola

oggetto
Schemi planimetrici indicativi delle tipologie edilizie
(piani secondo e terzo)
(art.92, comma 2, lett. e1)

elaborato n°
11.2

data
12/03/2012

scala
1:200