
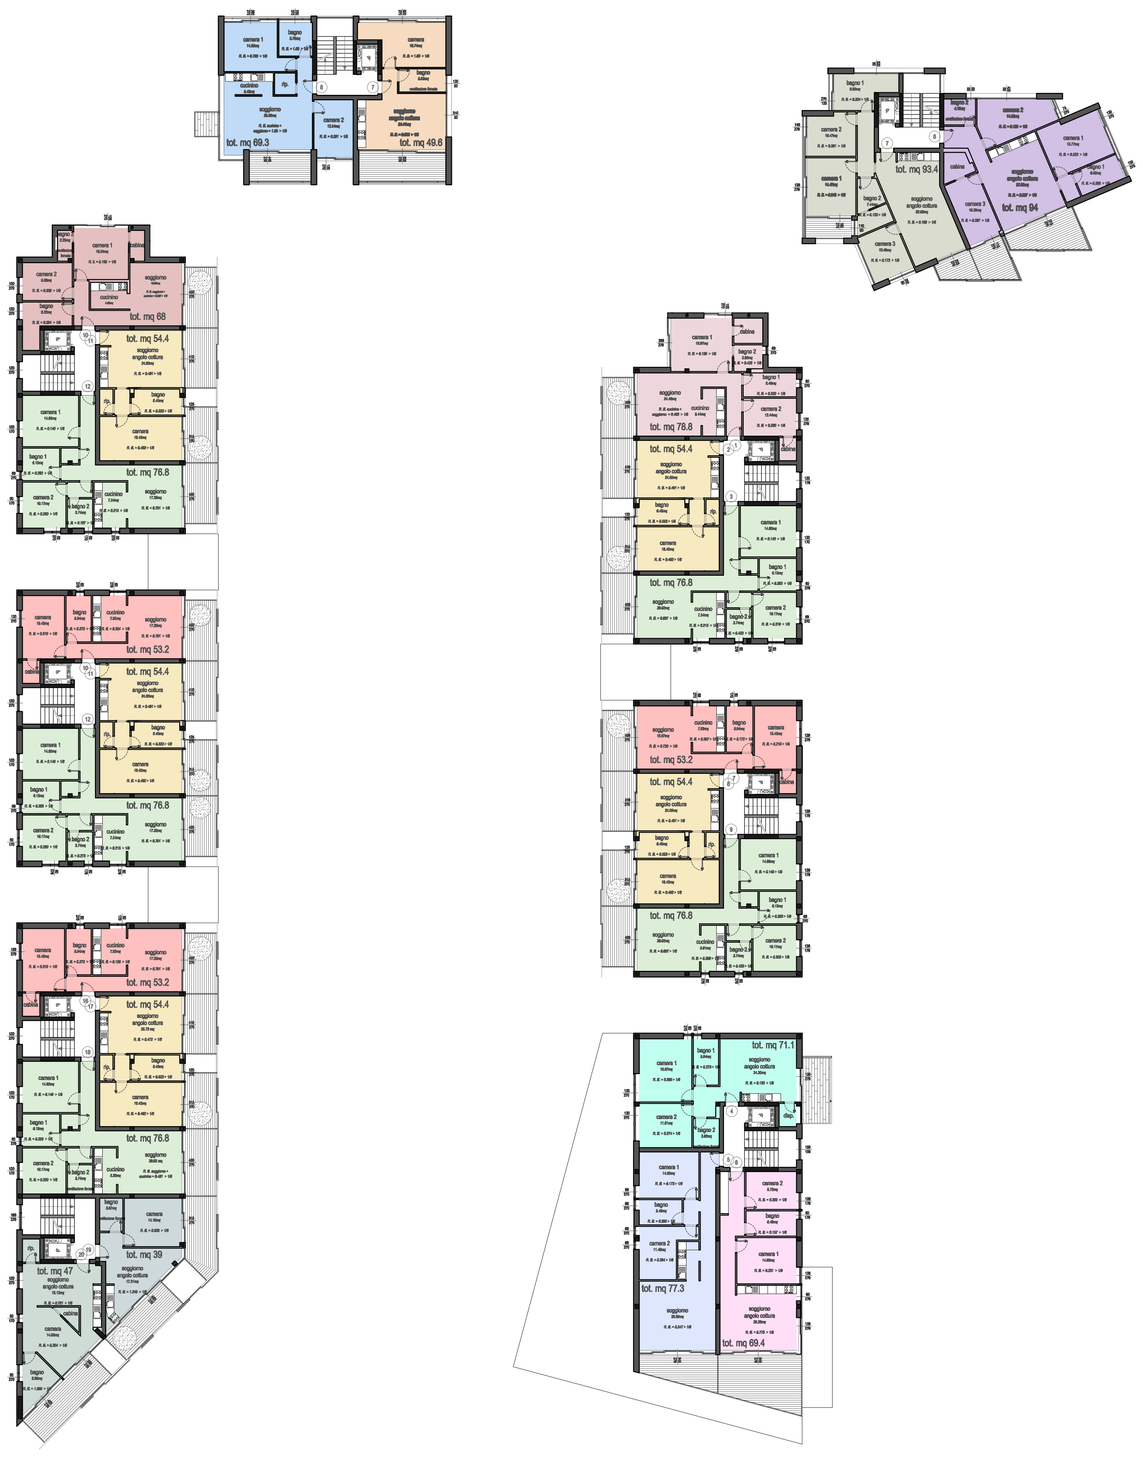


quarto piano residenziale

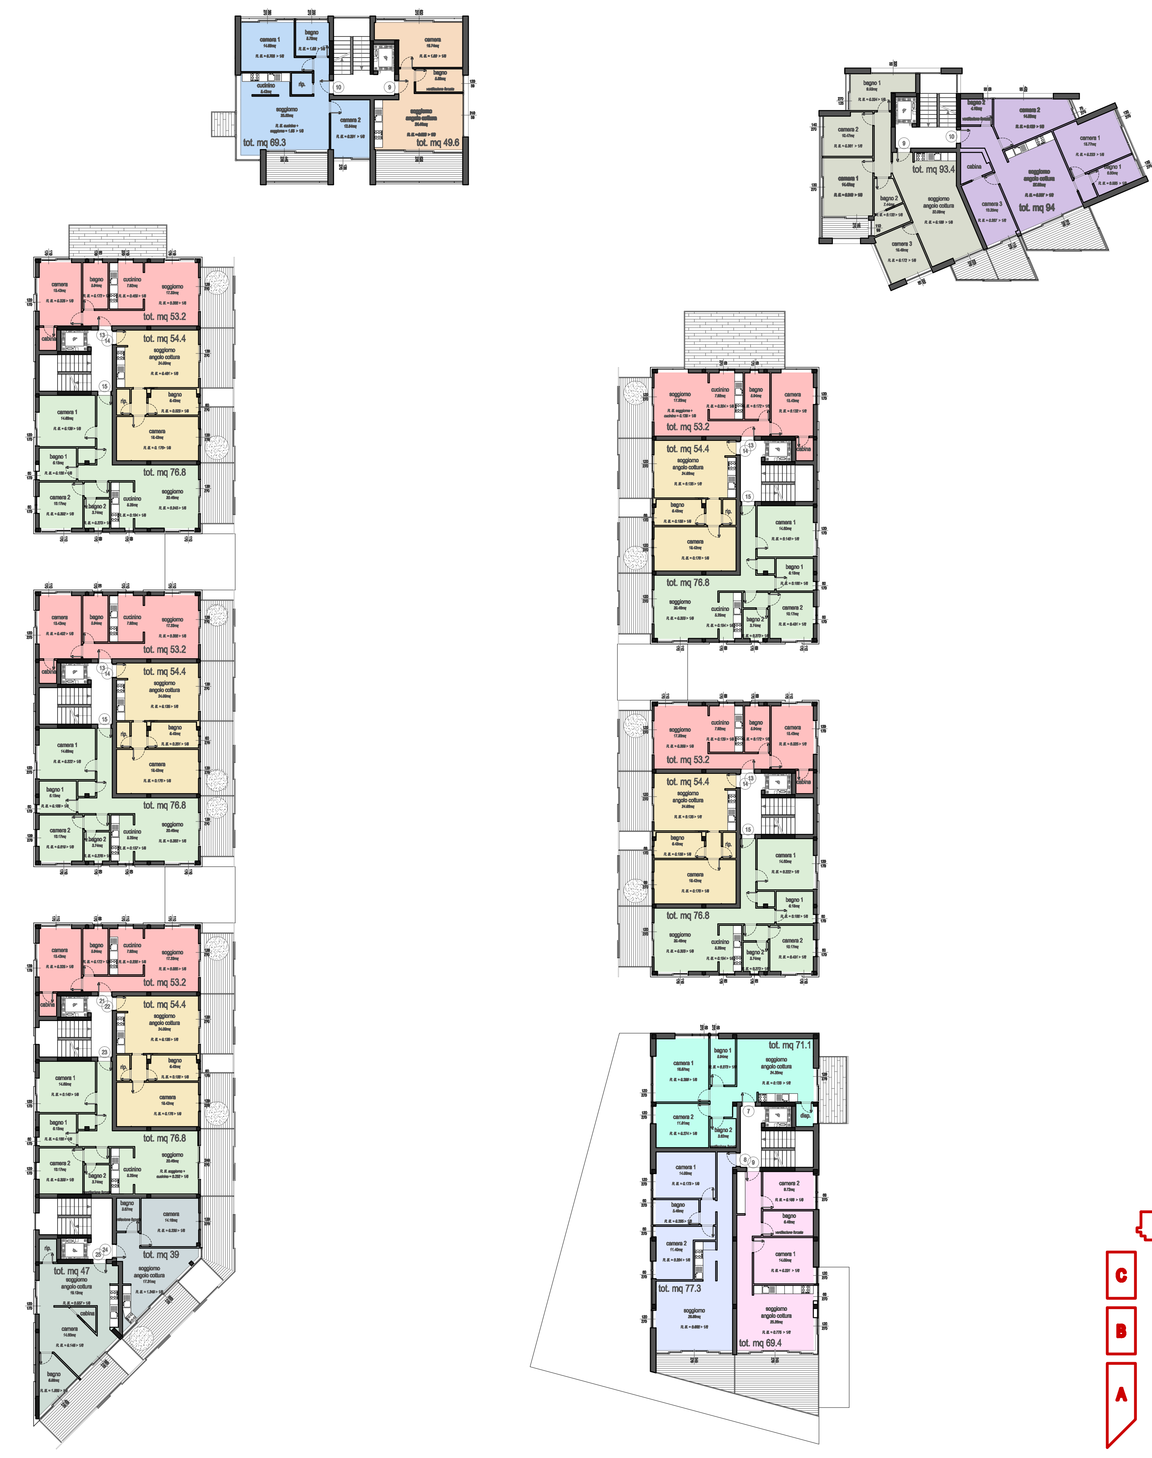

quinto piano residenziale

Calcolo Superfici Residenziali [1]

EDIFICIO	PIANO TIPO			ALTRI PIANI			TOTALE MQ
	mq zero	N° piani	mq totali	mq zero	N° piani	mq totali	
A	282,51	5	1412,57	93,66	1	93,66	1506,23
B	191,11	6	1146,63				1146,63
C	205,95	4	823,80	190,93	2	381,85	1205,65
D	121,14	8	969,13	57,15	1	57,15	1026,28
E	193,57	10	1935,68				1935,68
F	216,65	4	866,60	190,93	2	381,85	1248,45
G	191,11	6	1146,63				1146,63
H	225,51	3	229,26				684,79
totale							9900
	SUP. TOT. PREVISTA DAL PUO		9900 superficie residenza 1500 superficie residenza a prezzo regolato				

Calcolo Superfici Commerciali


EDIFICIO	PIANO TERRA
	mq negozio
A	257,19
B	195,15
C	161,00
D	58,01
E	196,01
F	168,10
G	184,08
H	
totale	1200
SUP. TOT. PREVISTA DAL PUO	1200 superficie commerciale

[1] **LEGGE REGIONE LIGURIA 6 GIUGNO 2009 N. 16 (B.U.R. 10-6-2009, n. 6)** - *Disciplina dell'attività edilizia*
Parte II - Titolo I - DEFINIZIONI DEI PARAMETRI URBANISTICO-EDILIZI
Art.67 - Superficie agibile e superficie accessoria

- Tipologia A - 53.20mq - n°20 alloggi
- Tipologia A1 - 53.20mq - n°1 alloggio
- Tipologia B - 68.00mq - n°4 alloggi
- Tipologia C - 78.80mq - n°4 alloggi
- Tipologia D - 54.40mq - n°29 alloggi
- Tipologia E - 76.80mq - n°29 alloggi
- Tipologia F - 47.00mq - n°5 alloggi
- Tipologia G - 39.00mq - n°5 alloggi
- Tipologia H - 71.10mq - n°3 alloggi
- Tipologia I - 77.30mq - n°3 alloggi
- Tipologia J - 69.40mq - n°3 alloggi
- Tipologia K - 92.30mq - n°1 alloggio
- Tipologia L - 68.80mq - n°8 alloggi
- Tipologia M - 56.60mq - n°1 alloggio
- Tipologia N - 49.60mq - n°8 alloggi
- Tipologia O - 51.00mq - n°5 alloggi
- Tipologia P - 56.00mq - n°5 alloggi
- Tipologia Q - 77.50mq - n°5 alloggi
- Tipologia R - 93.40mq - n°5 alloggi
- Tipologia Q - 94.00mq - n°5 alloggi

COMUNE DI ALBISOLA SUPERIORE

Provincia di Savona

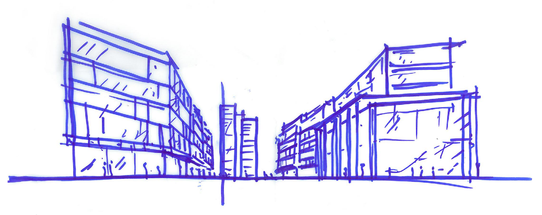

Piano Urbanistico Operativo (P.U.O.) Riqualificazione aree Gavarry adeguato a conferenza dei servizi 31-01-2012

proponenti
ALFA COSTRUZIONI EDILI s.r.l.
via Asti 25
12084 MONDOVI' (CN)

responsabile progettazione
ariu+vallino architetti associati
via Campana 49/1, 17019 Varazze
tel 019934167
fax 019 934167
e-mail: ariuvallino.arch@varazze.it
www.ariuvallino.com

collaboratori
arch. Elena Scasso
arch. Carlo Garbero
arch. Olivier Moudio
arch. Gianluca Sericola

oggetto
Schemi planimetrici indicativi delle tipologie edilizie
(piani quarto e quinto)
(art.50, comma 2, let. e1)

elaborato n°
11.3

data
12/03/2012

scala
1:200