




sesto piano residenziale

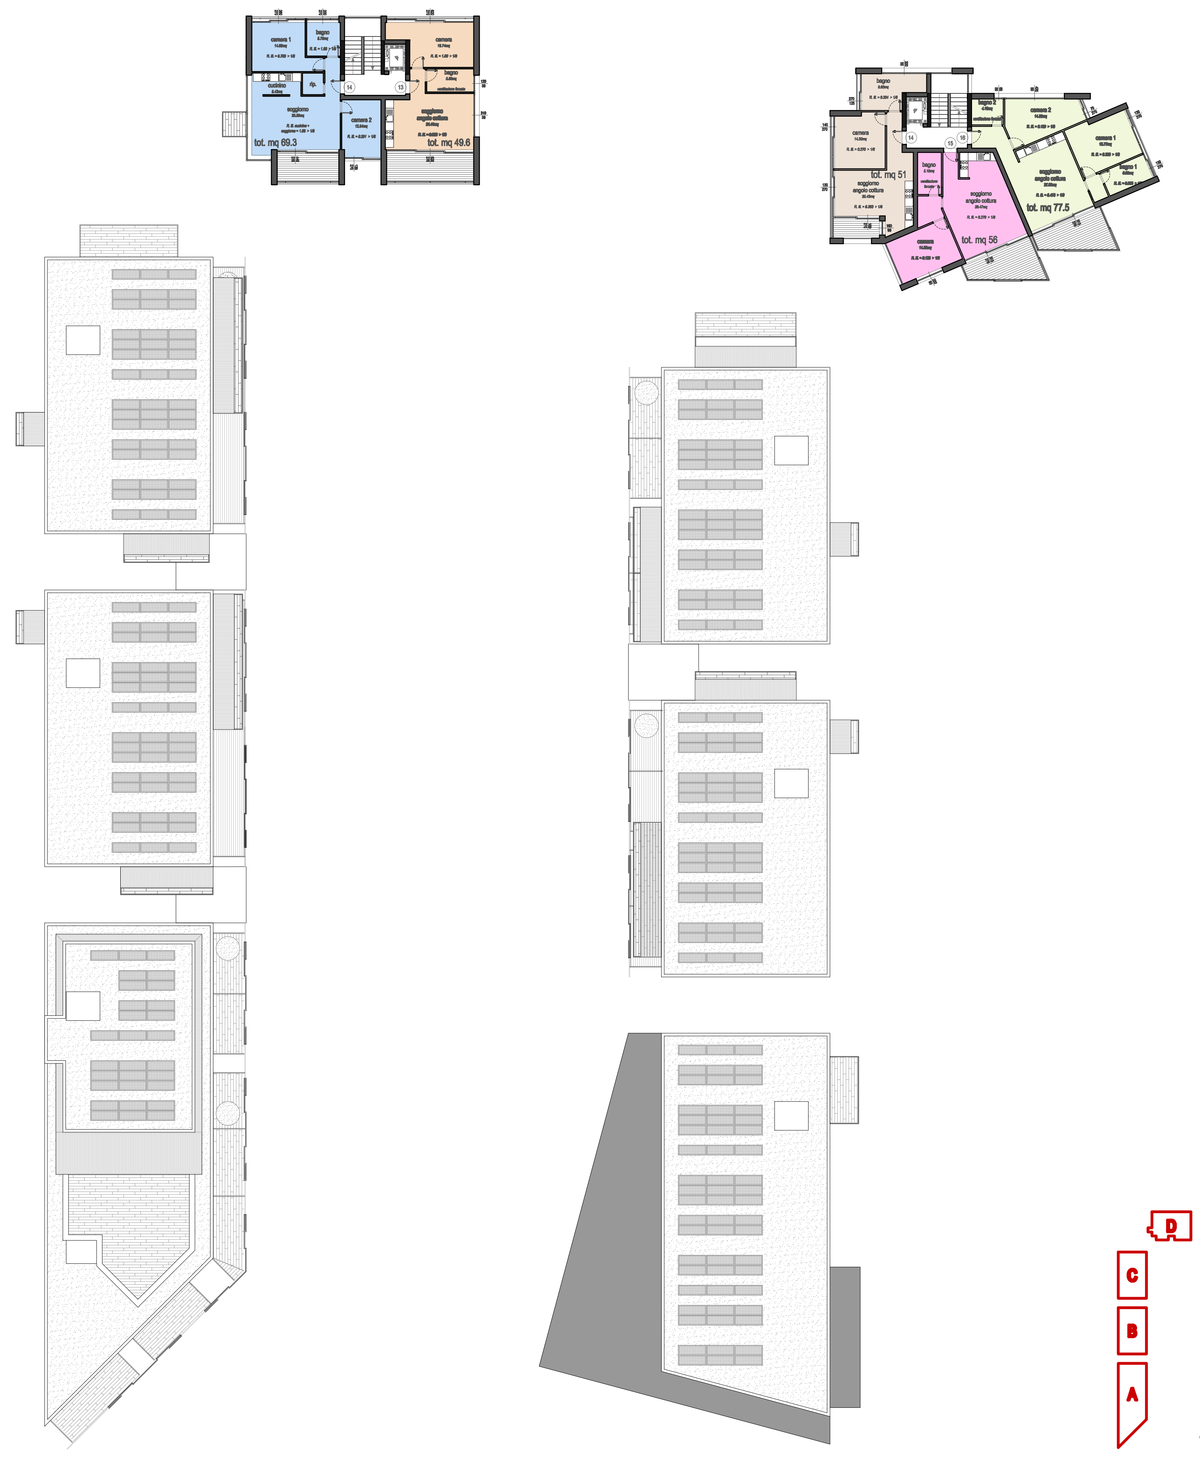


settimo ed ottavo piano residenziale

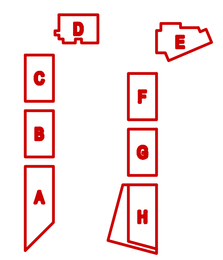

**Calcolo Superfici Residenziali [1]**

| EDIFICIO | PIANO TIPO | | | ALTRI PIANI | | | TOTALE MQ |
|---|---|---|---|---|---|---|---|
| | mq (lordi) | N° piani | mq totali | mq (lordi) | N° piani | mq totali | |
| A | 282,51 | 5 | 1412,57 | 93,66 | 1 | 93,66 | 1506,23 |
| B | 191,11 | 6 | 1146,63 | | | | 1146,63 |
| C | 205,95 | 4 | 823,80 | 190,93 | 2 | 381,85 | 1205,65 |
| D | 121,14 | 8 | 969,13 | 57,15 | 1 | 57,15 | 1026,28 |
| E | 193,57 | 10 | 1935,68 | | | | 1935,68 |
| F | 216,65 | 4 | 866,60 | 190,93 | 2 | 381,85 | 1248,45 |
| G | 191,11 | 6 | 1146,63 | | | | 1146,63 |
| H | 225,51 | 3 | 229,26 | | | | 684,79 |
| totale | | | | | | | 9900 |
| | SUP. TOT. PREVISTA DAL PUO | | 9900 superficie residenza<br>1500 superficie residenza a prezzo regolato | | | | |

**Calcolo Superfici Commerciali**


| EDIFICIO | PIANO TERRA |
|---|---|
| | mq negozio |
| A | 257,19 |
| B | 195,15 |
| C | 161,00 |
| D | 58,01 |
| E | 196,01 |
| F | 168,10 |
| G | 184,08 |
| H | |
| totale | 1200 |
| SUP. TOT. PREVISTA DAL PUO | 1200 superficie commerciale |

[1] **LEGGE REGIONE LIGURIA 6 GIUGNO 2009 N. 16 (B.U.R. 10-6-2009, n. 6)** - *Disciplina dell'attività edilizia*
**Parte II - Titolo I - DEFINIZIONI DEI PARAMETRI URBANISTICO-EDILIZI**
**Art.67 - Superficie agibile e superficie accessoria**

- Tipologia A - 53.20mq - n°20 alloggi
- Tipologia A1 - 53.20mq - n°1 alloggio
- Tipologia B - 68.00mq - n°4 alloggi
- Tipologia C - 78.80mq - n°4 alloggi
- Tipologia D - 54.40mq - n°29 alloggi
- Tipologia E - 76.80mq - n°29 alloggi
- Tipologia F - 47.00mq - n°5 alloggi
- Tipologia G - 39.00mq - n°5 alloggi
- Tipologia H - 71.10mq - n°3 alloggi
- Tipologia I - 77.30mq - n°3 alloggi
- Tipologia J - 69.40mq - n°3 alloggi
- Tipologia K - 92.30mq - n°1 alloggio
- Tipologia L - 68.80mq - n°8 alloggi
- Tipologia M - 56.60mq - n°1 alloggio
- Tipologia N - 49.60mq - n°8 alloggi
- Tipologia O - 51.00mq - n°5 alloggi
- Tipologia P - 56.00mq - n°5 alloggi
- Tipologia Q - 77.50mq - n°5 alloggi
- Tipologia R - 93.40mq - n°5 alloggi
- Tipologia Q - 94.00mq - n°5 alloggi

# COMUNE DI ALBISOLA SUPERIORE

Provincia di Savona

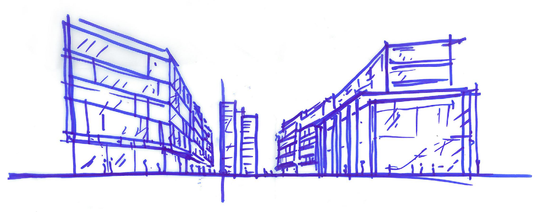

## Piano Urbanistico Operativo (P.U.O.) Riqualificazione aree Gavarry adeguato a conferenza dei servizi 31-01-2012


proponenti

**ALFA COSTRUZIONI EDILI s.r.l.**
via Asti 25
12084 MONDOVI' (CN)

responsabile progettazione

**ariu+vallino architetti associati**
via Campana 49/1, 17019 Varazze
tel 019934167
fax 019 934167
e-mail: ariuvallino.arch@varazze.it
www.ariuvallino.com

collaboratori
arch. Elena Scasso
arch. Carlo Garbero
arch. Olivier Moudio
arch. Gianluca Sericola


oggetto

**Schemi planimetrici indicativi delle tipologie edilizie**
***(piani sesto,settimo ed ottavo)***
(art.50, comma 2, let. e1)

elaborato n°

**11.4**

data

12/03/2012

scala

1:200