


planimetria quinto piano



planimetria sesto piano

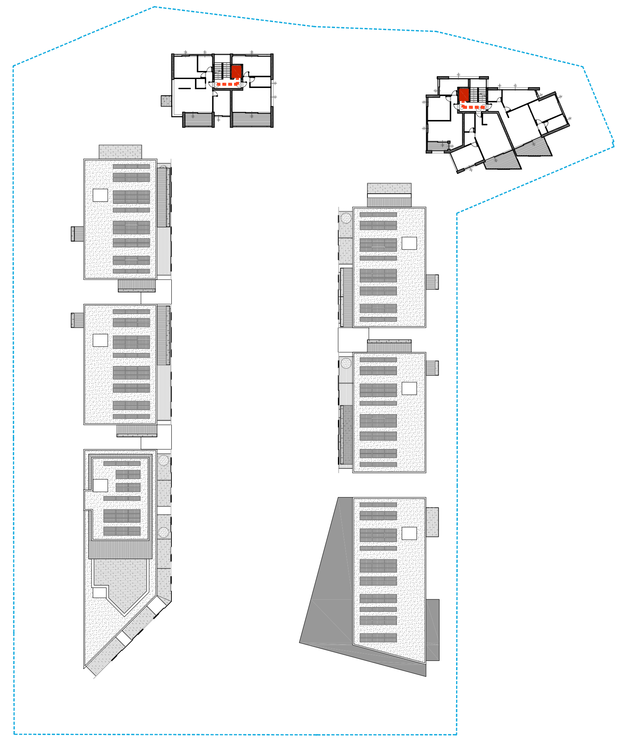

planimetria settimo ed ottavo piano

perimetro di proprietà aree Gavarry

percorsi ed accessibilità disabili

collegamenti verticali per disabili




planimetria nono piano



planimetria decimo piano

COMUNE DI ALBISOLA SUPERIORE

Provincia di Savona

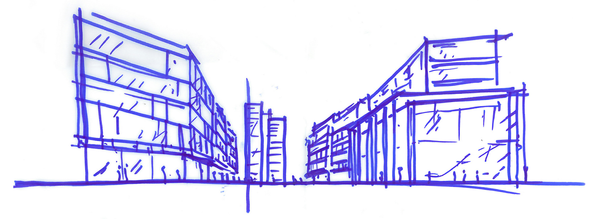

Piano Urbanistico Operativo (P.U.O.) Riqualificazione aree Gavarry adeguato a conferenza dei servizi 31-01-2012

proponenti

ALFA COSTRUZIONI EDILI s.r.l.
via Asti 25
12084 MONDOVI' (CN)

responsabile progettazione

ariu+vallino architetti associati
via Campana 49/1, 17019 Varazze
tel 019934167
fax 019 934167
e-mail: ariuvallino.arch@varazze.it
www.ariuvallino.com

collaboratori

arch. Elena Scasso
arch. Carlo Garbero
arch. Olivier Moudio
arch. Gianluca Sericola

oggetto

Rispondenza dell'intervento alle disposizioni in materia di abbattimento delle barriere architettoniche

(art.30, comma 2, lett. c) L.R. 36/97

elaborato n°

17.2

data

12/03/2012

scala

1:500