


planimetria primo piano residenziale e primo piano edificio pubblico




planimetria secondo piano residenziale e primo piano edificio pubblico



planimetria terzo piano residenziale

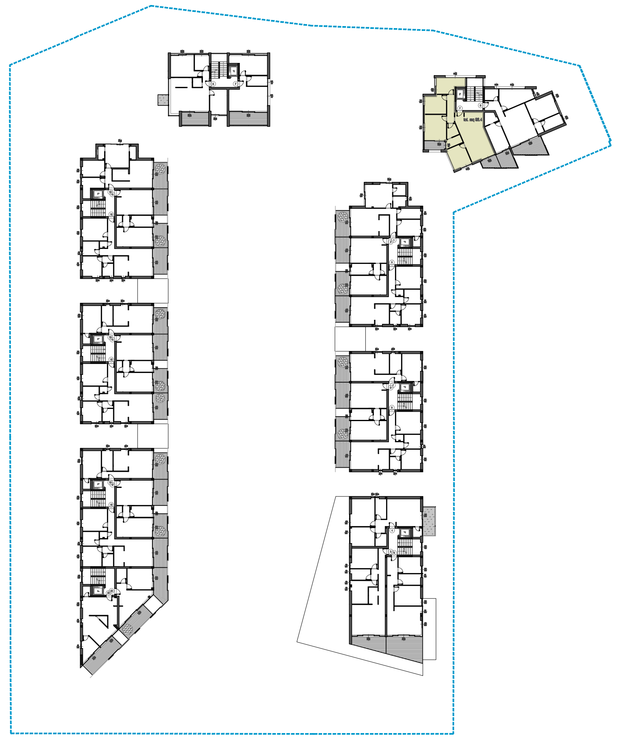

planimetria quarto piano residenziale

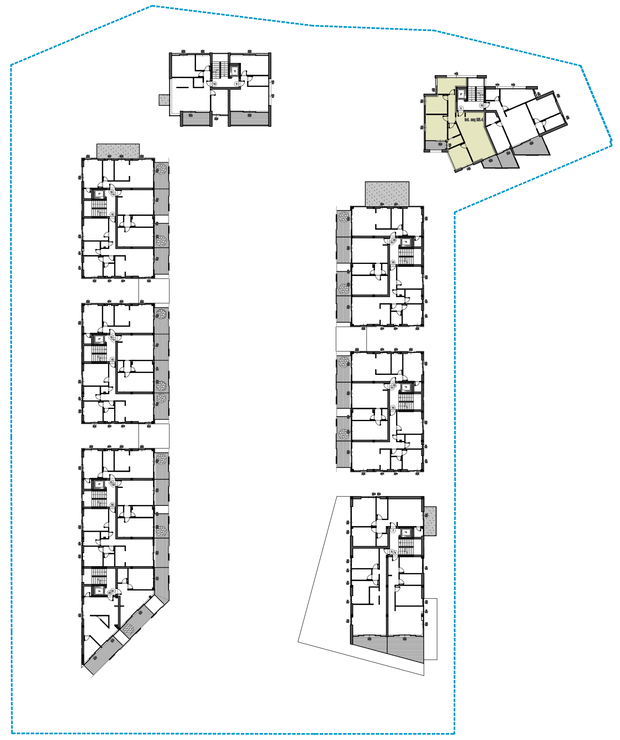

planimetria quinto piano residenziale


Calcolo Superfici Residenziali a Prezzo Regolato [1]

EDIFICIO	PIANO TIPO			ALTRI PIANI			TOTALE MQ
	mq piano	N° piani	mq totali	mq piano	N° piani	mq totali	
B	76,80	3	230,40				230,40
C	76,80	3	230,40				230,40
E	187,40	2	374,80	93,40	3	280,20	655,00
F	76,80	3	230,40				230,40
G	76,80	2	153,60				153,60
totale							1500
	SUP. TOT. PREVISTE DAL PUO		9900 superficie residenza				
			1500 superficie residenza a prezzo regolato				

[1] **LEGGE REGIONE LIGURIA 6 GIUGNO 2008 N. 16** (B.U.R. 18-6-2008, n. 6) - *Disciplina dell'attività edilizia.*
Parte II - Titolo I - DEFINIZIONI DEI PARAMETRI URBANISTICO-EDILIZI
Art.67 - Superficie agibile e superficie accessoria


perimetro di proprietà aree Gavarry

alloggi residenziali a prezzo regolato

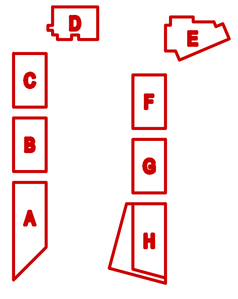

COMUNE DI ALBISOLA SUPERIORE

Provincia di Savona

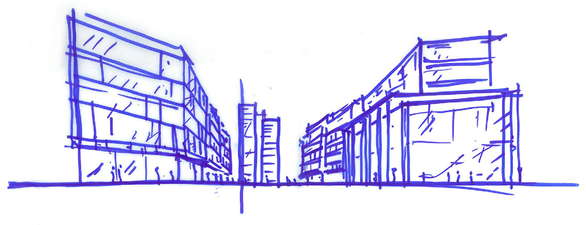

Piano Urbanistico Operativo (P.U.O.) Riqualificazione aree Gavarry adeguato a conferenza dei servizi 31-01-2012

proponenti

ALFA COSTRUZIONI EDILI s.r.l.
via Asti 25
12084 MONDOVI' (CN)

responsabile progettazione

ariu+vallino architetti associati
via Campana 49/1, 17019 Varazze
tel 019934167
fax 019 934167
e-mail: ariuvallino.arch@varazze.it
www.ariuvallino.com

collaboratori

arch. Elena Scasso
arch. Carlo Garbero
arch. Gianluca Sericola
arch. Olivier Moudio

oggetto

Piante con indicazione degli alloggi residenziali a prezzo regolato
(art.00, comma 2, lett. c) L.R. 36/97

elaborato n°

21

data

12/03/2012

scala

1:500