
## PLANIMETRIA DI PROGETTO - scala 1:500

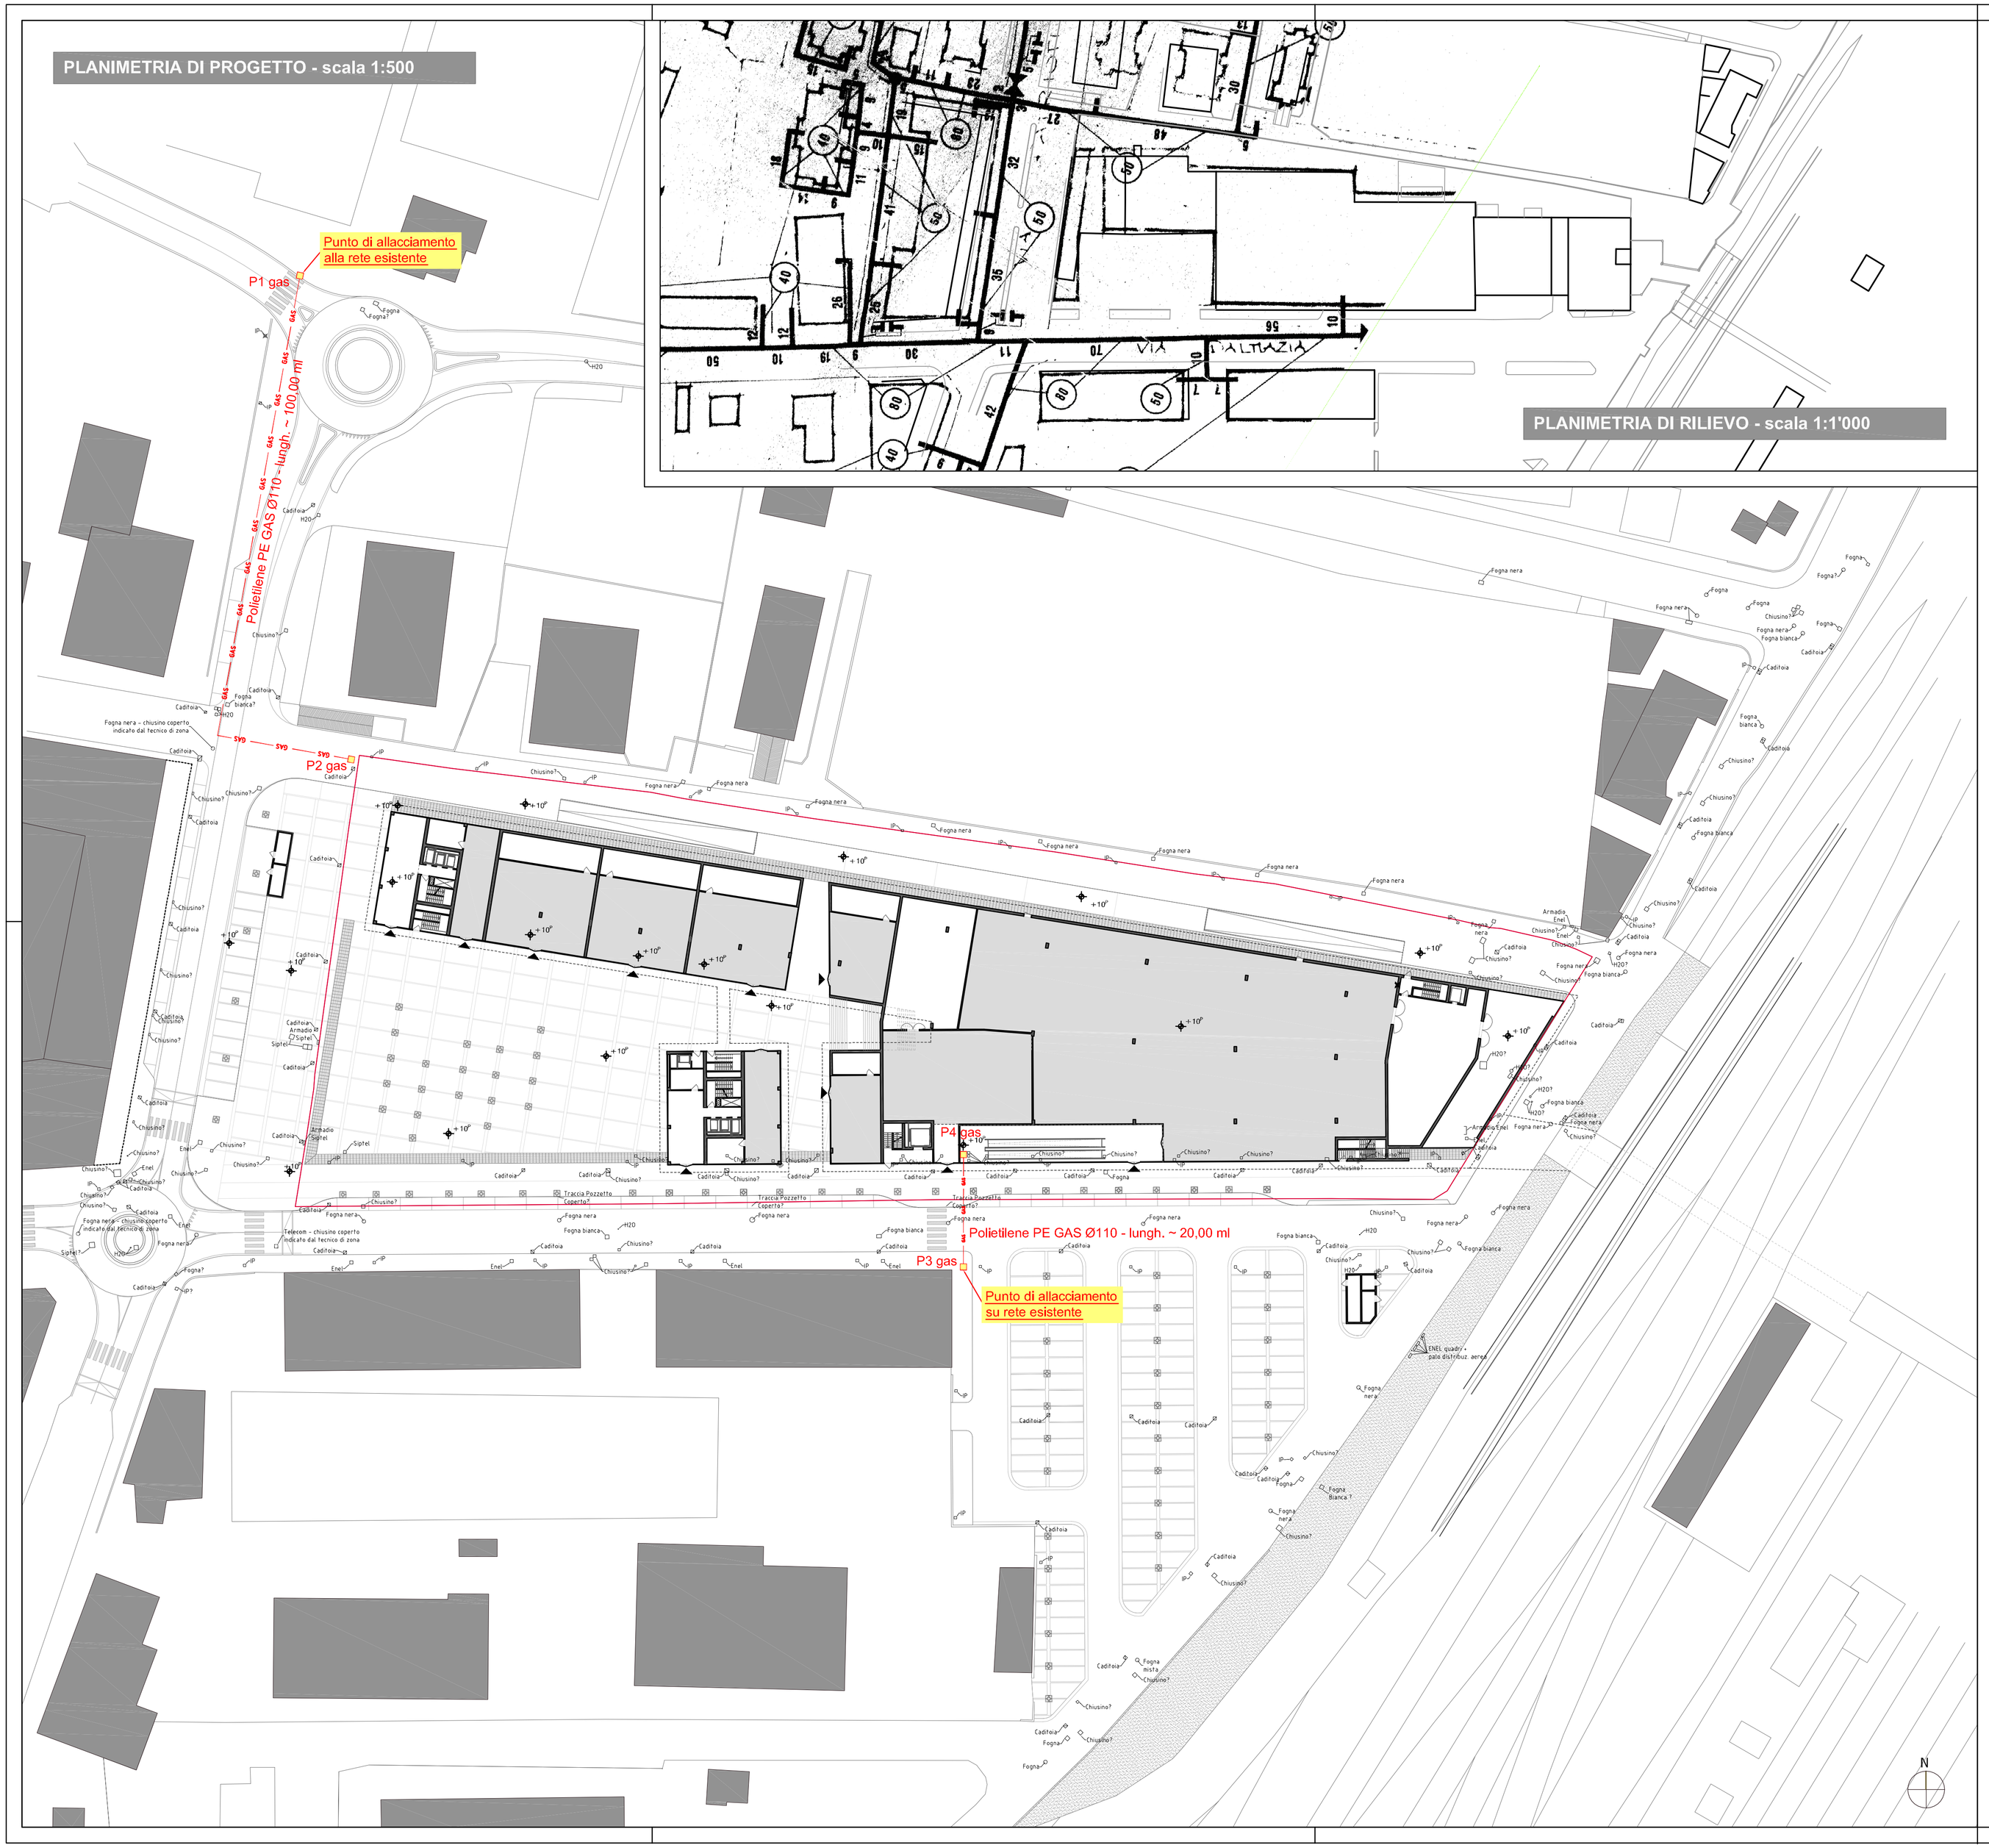


## PLANIMETRIA DI RILIEVO - scala 1:1'000




LEGENDA

- Perimetro delle aree interessate dal S.U.A.
- Edifici esistenti
- +00P — Quote altimetriche di progetto
- +00R — Quote altimetriche di rilievo
- Rete Gas di rilievo
- Ønn — Diametri Tubazioni Rete Gas di rilievo
- GAS — RETE GAS DI PROGETTO
- Note: ... — RETE GAS - NOTE DI PROGETTO

**COMMITTENTE**

Soc. VISTA MARE S.r.l.

Corso Barolo 48/A, 12051
Alba (Cn)



**TITOLO**

COMUNE DI ALBENGA (SV)
STRUMENTO URBANISTICO ATTUATIVO

Recupero dell'area dismessa in via Dalmazia già sede della cooperativa Ortofrutticola


**PROGETTO ARCHITETTONICO** cat. AR

Arch. Gonçalo Byrne

Rua da Escola Politécnica 285,1250-101 - Lisboa (PORTUGAL)
T. +351 213 804 190; F. +351 213 804 199; E. geral@byrnearq.com

Arch. Domenico Catrambone

CN Studio - C.so Alessandria 67, 14100 - Asti
T. +39 0141 321845; F. +39 0141 531833; E. elaborati@cnstudio.net

**OPERE DI URBANIZZAZIONE PRIMARIA (plazze, giardini)** cat. OU1

Arch. Gonçalo Byrne

Rua da Escola Politécnica 285,1250-101 - Lisboa (PORTUGAL)
T. +351 213 804 190; F. +351 213 804 199; E. geral@byrnearq.com

Arch. Domenico Catrambone

CN Studio - C.so Alessandria 67, 14100 - Asti
T. +39 0141 321845; F. +39 0141 531833; E. elaborati@cnstudio.net

**OPERE DI URBANIZZAZIONE SECONDARIA (scuola materna)** cat. OU2

Arch. Domenico Catrambone

CN Studio - C.so Alessandria 67, 14100 - Asti
T. +39 0141 321845; F. +39 0141 531833; E. elaborati@cnstudio.net

**OPERE DI URBANIZZAZIONE PRIMARIA (sottoservizi)** cat. OU1

Arch. Stefano Blanco

Studio Bianco - Via Duca d'Aosta 42, 14100 - Asti
T. +39 347 96 11 675; F. +39 0141 214 225; E. stefano@studio-bianco.it

**CONSULENZA AMBIENTALE** cat. CA

Arch. Giorgio Baldizzone

Studio Baldizzone - Via Della Colla 3, 17051 - Andora (SV)
T. +39 0182 87510; F. +39 0182 636908; E. studio.baldizzone@fastwebnet.it


**Revisioni**

| N. | Data | Aggiornamento |
|---|---|---|
| A | __/__/201_ | - |
| B | __/__/201_ | - |
| C | __/__/201_ | - |

**OGGETTO**

PROGETTO OO.UU. delle RETI del SOTTOSERVIZI
Planimetria di Rilievo e Progetto
Rete Distribuzione Gas Metano

Scala 1:1'000 e 1:500 — Data __/04/2012

| Fase | Cat. | N° | Rev. |
|---|---|---|---|
| U | OU1 | 07 | - |

U: urbanistico
M: municipale
D: definitivo
E: esecutivo