

SEZIONI ATTUALI

A-B

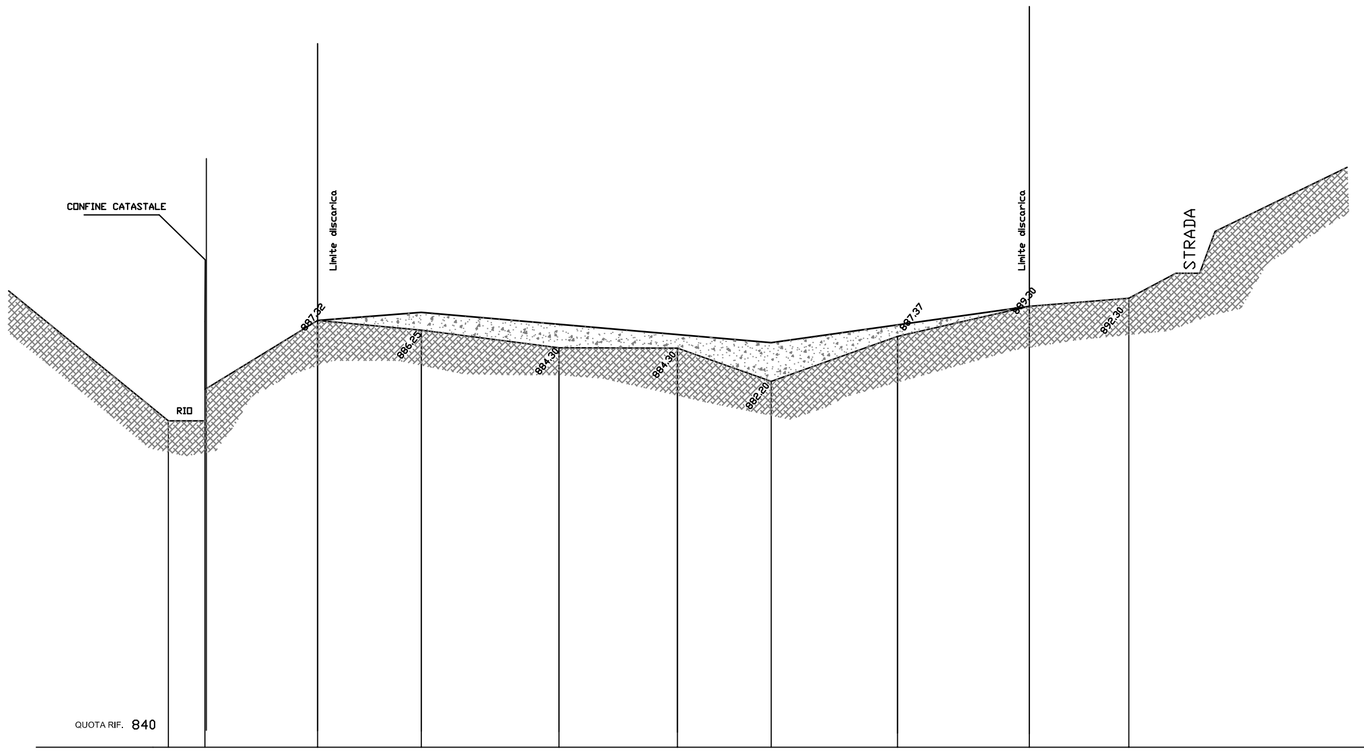


C-D

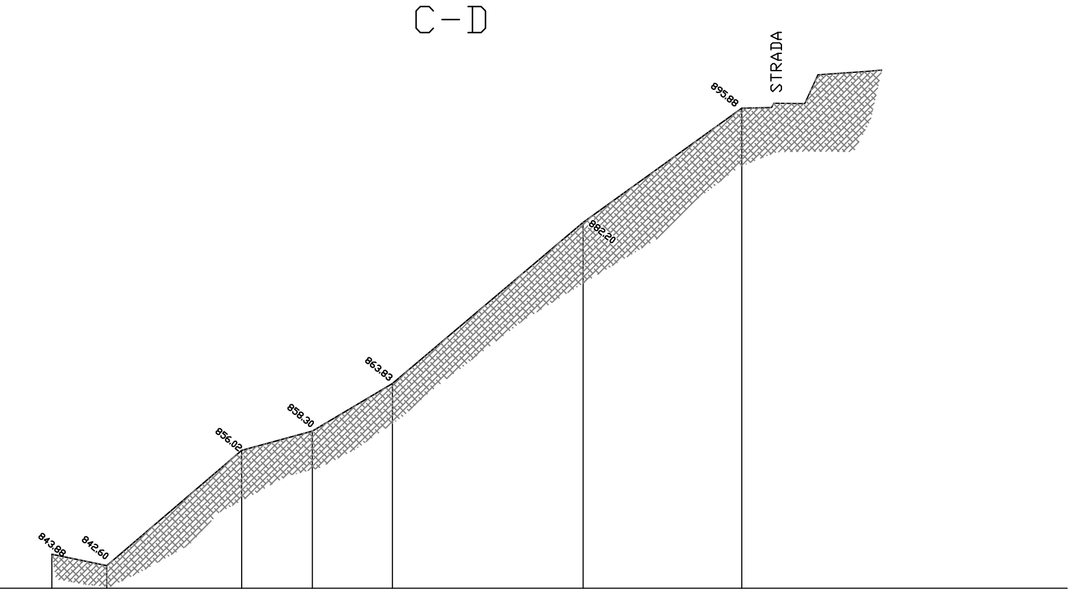


SEZIONI A LAVORI ULTIMATI

A-B

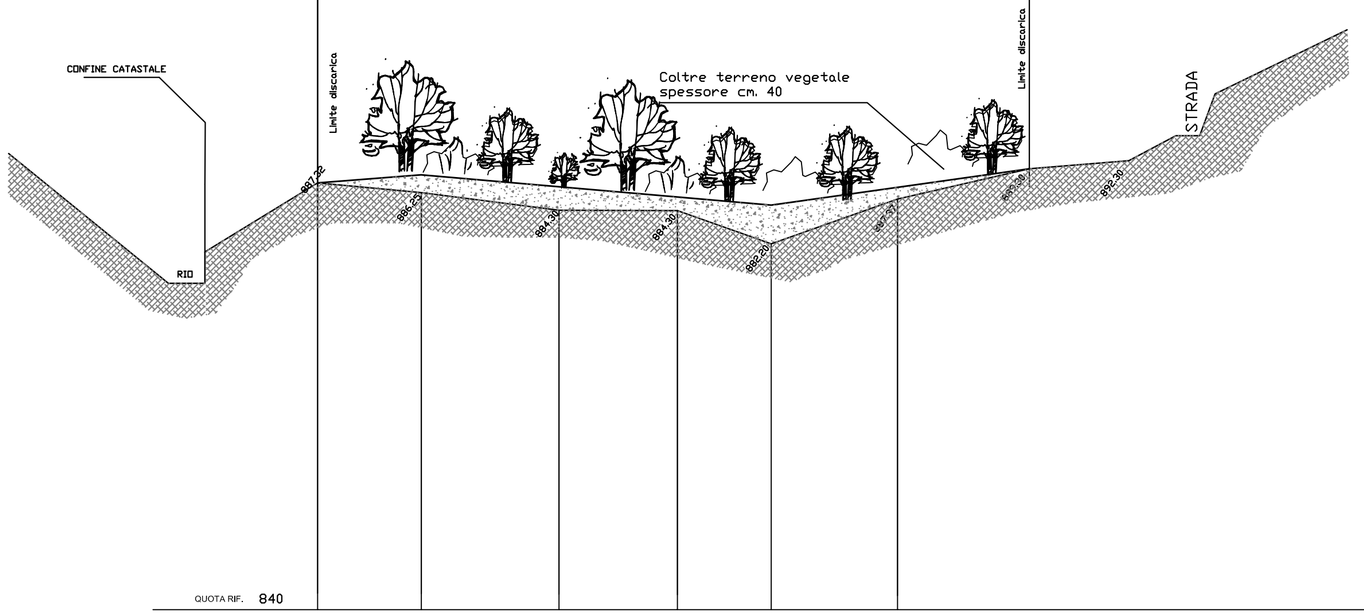

C-D

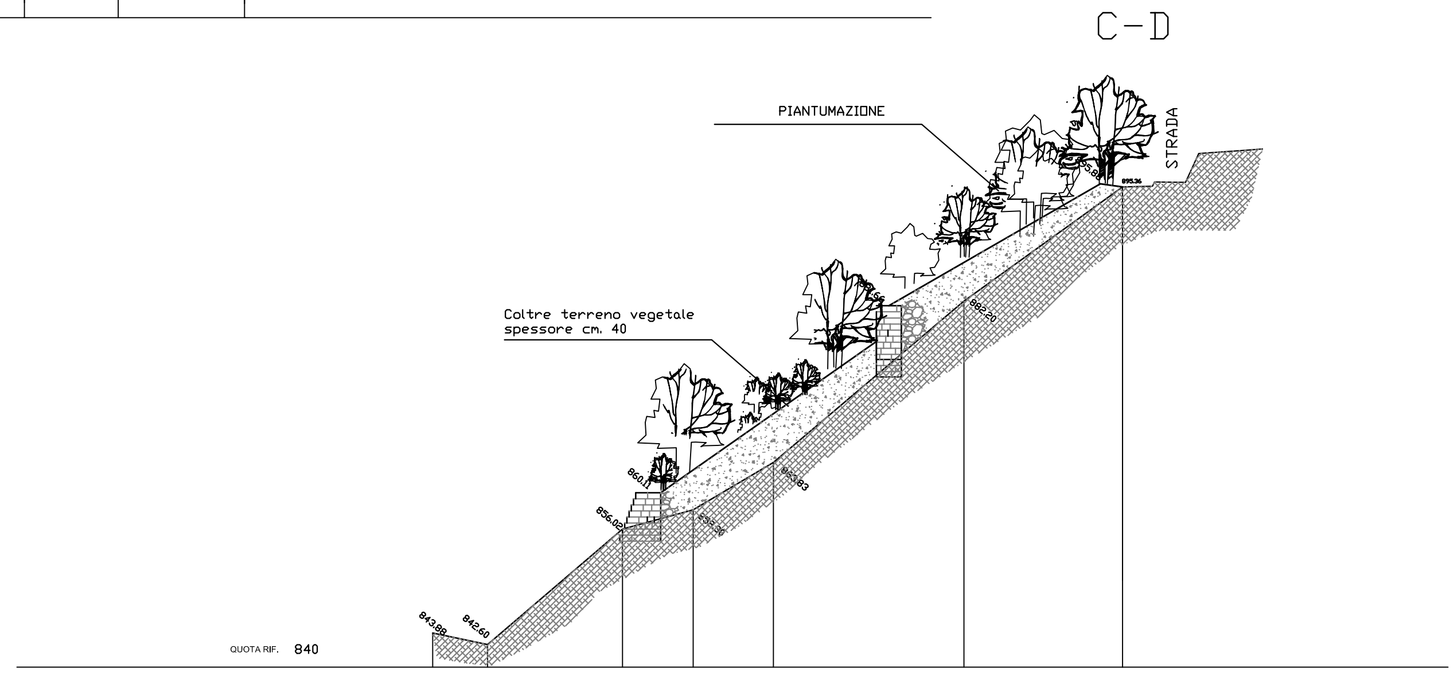

IL TECNICO INCARICATO GEOM. COLAIUDA BENIAMINO CON STUDIO IN CICAGNA (GE) - VIA MAZZINI 33/2 C.F. CLD BMN 53B15 L227Q - ISCR. ALBO GEOMETRI N. 1795	DITTA ESERCENTE: DONDERO GIANLUIGI CON SEDE IN MOCONESI (GE) - VIA MACAGGI, 3 C.F. DND GNG 48H14 F256N - P. IVA 00052020997
OGGETTO: Disegni allegati alla richiesta di autorizzazione per l'esercizio di un complesso ardesiaco denominato Riè	
LOCALIZZAZIONE: COMUNE DI MOCONESI (GE) - LOCALITÀ MONTE CAUCASO	
TAVOLA N. 3	OGGETTO DELLA TAVOLA: SEZIONI DISCARICA
	SCALA 1:500
	DATA
	TIMBRO E FIRMA