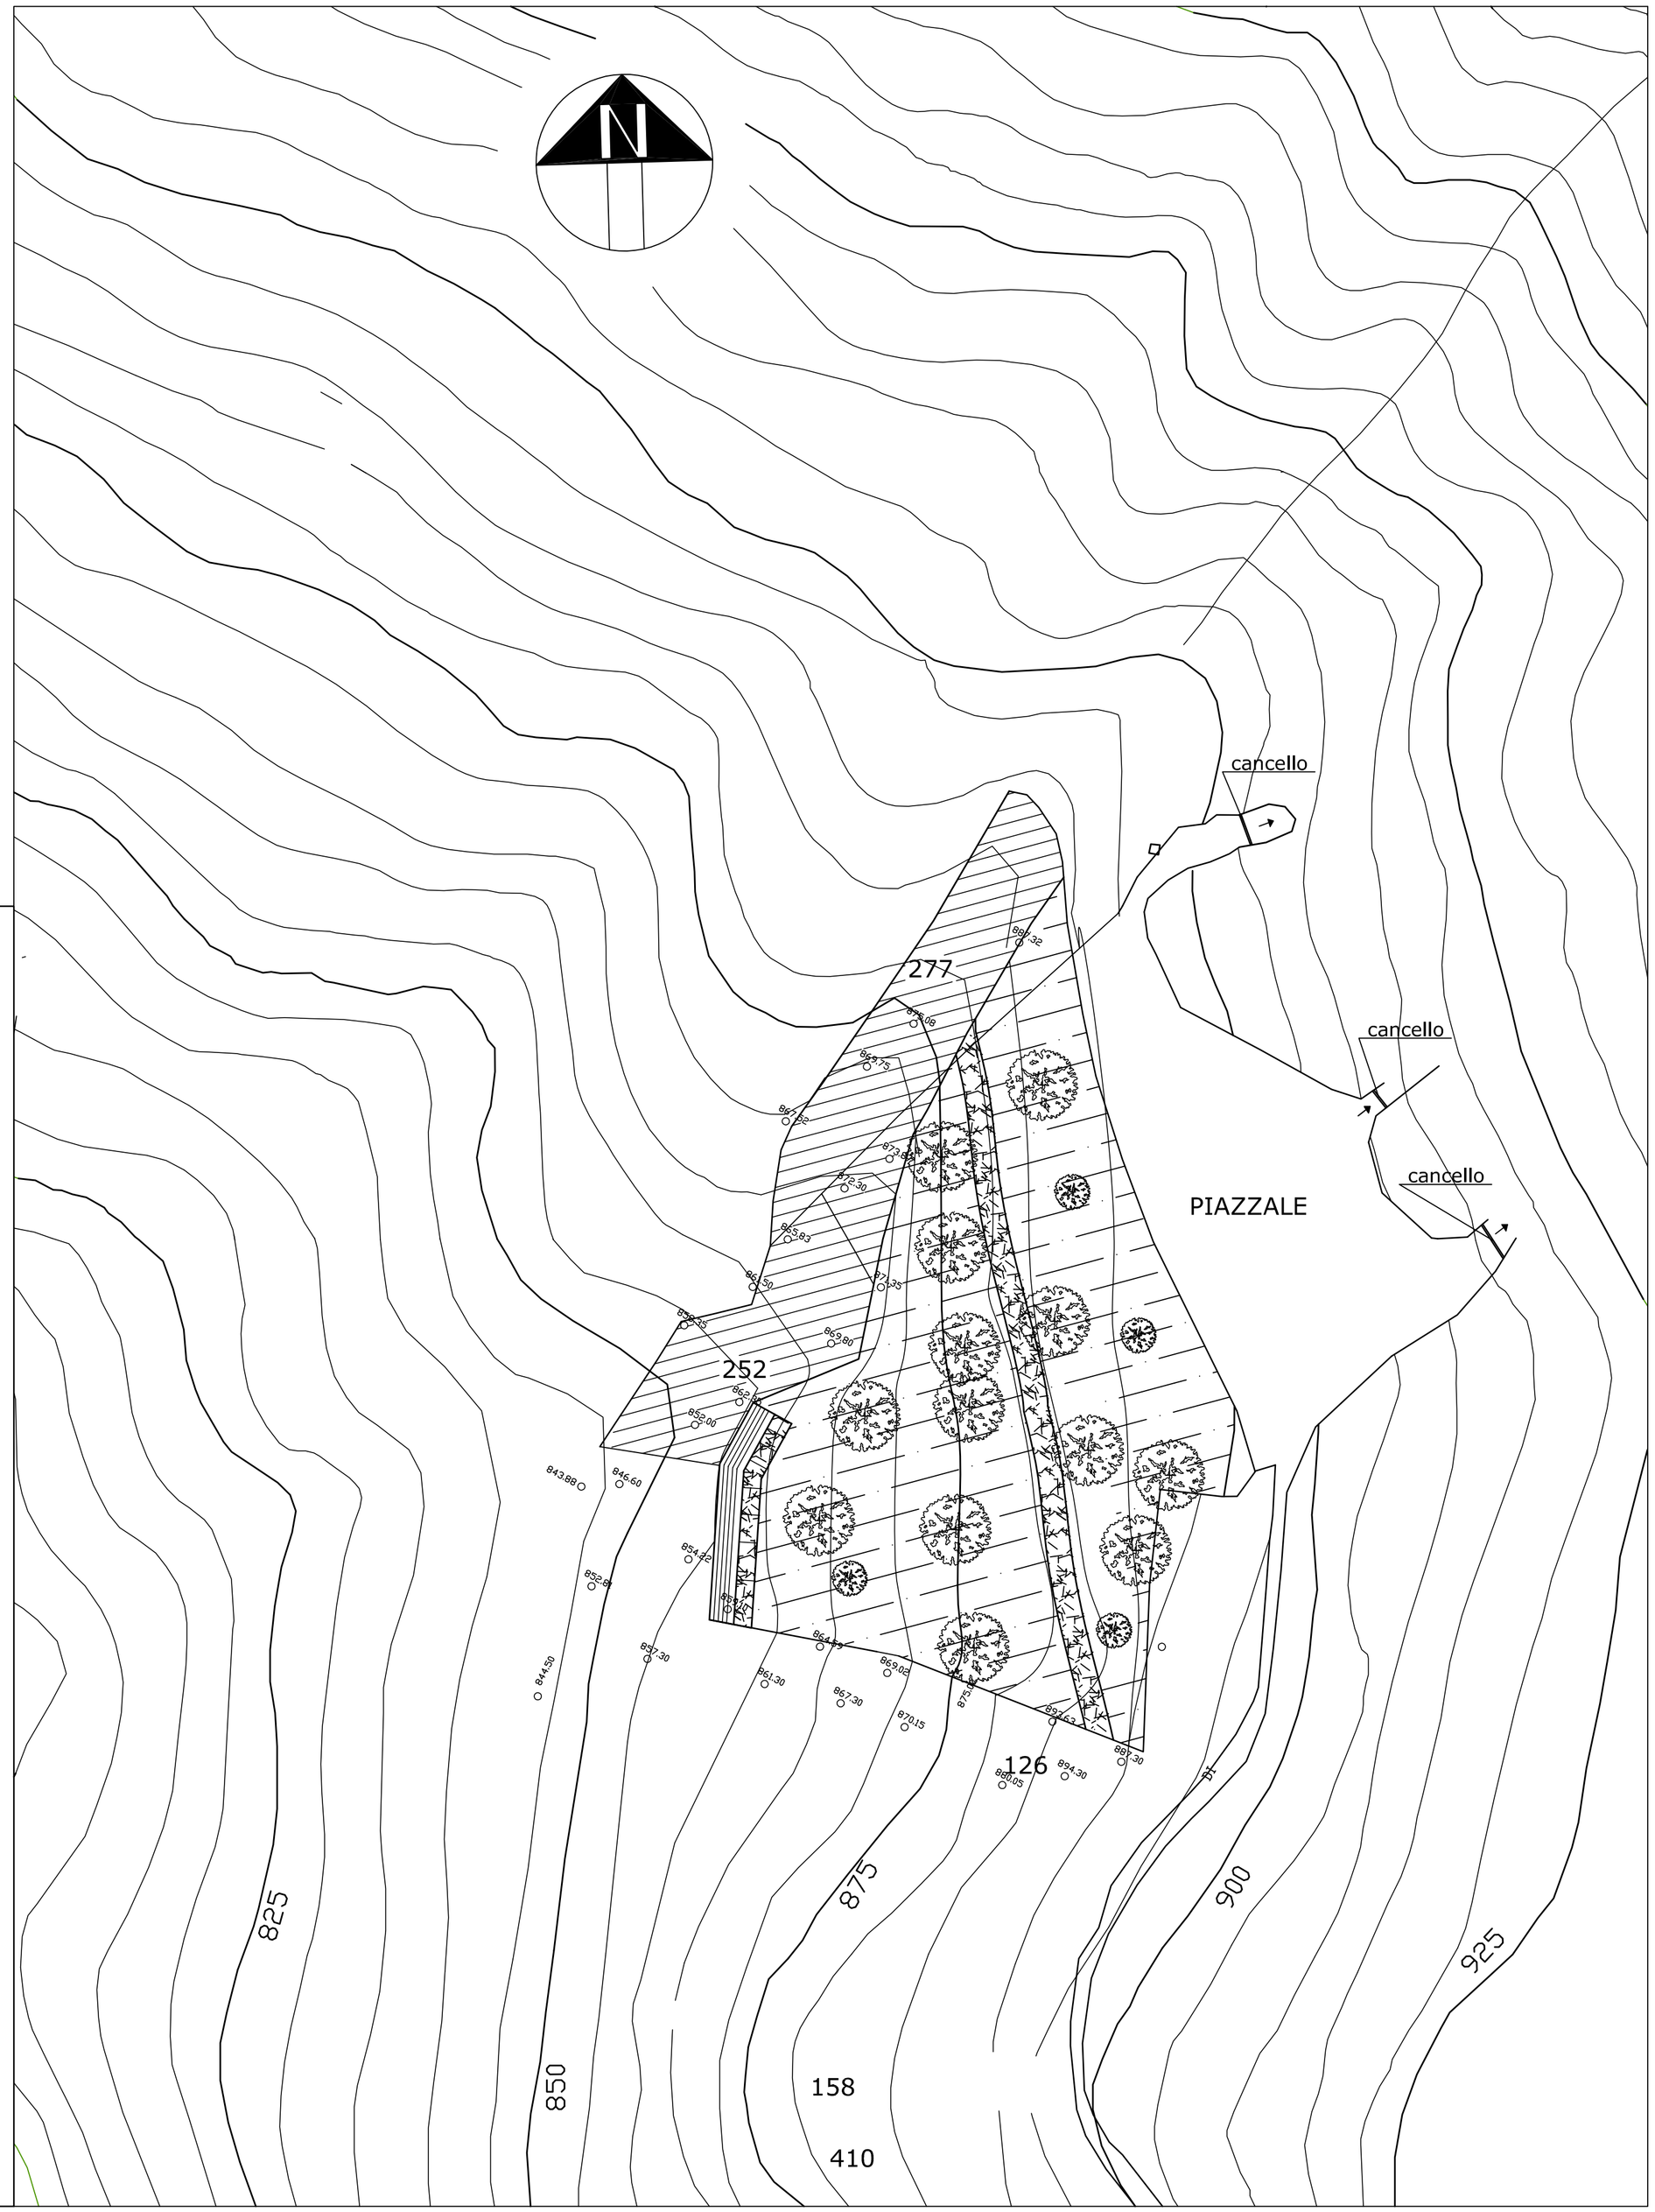


IL TECNICO INCARICATO

GEOM. COLAIUDA BENIAMINO

CON STUDIO IN CICAGNA (GE) - VIA MAZZINI 33/2

C.F. CLD BMN 53B15 L227Q - ISCR. ALBO GEOMETRI N. 1795

DITTA ESERCENTE:

DONDERO GIANLUIGI

CON SEDE IN MOCONESI (GE) - VIA MACAGGI, 3

C.F. DND GNG 48H14 F256N - P. IVA 00052020997

OGGETTO: Disegni allegati alla richiesta di autorizzazione per l'esercizio di un complesso ardesiaco denominato Riè

LOCALIZZAZIONE: COMUNE DI MOCONESI (GE) - LOCALITÀ MONTE CAUCASO

TAVOLA N. 5

OGGETTO DELLA TAVOLA: CTR

STATO FINALE

SCALA 1:500

DATA

TIMBRO E FIRMA