
RILIEVO CARASCO

SEZIONE BRIGLIA

PROGRESSIVA 0.00

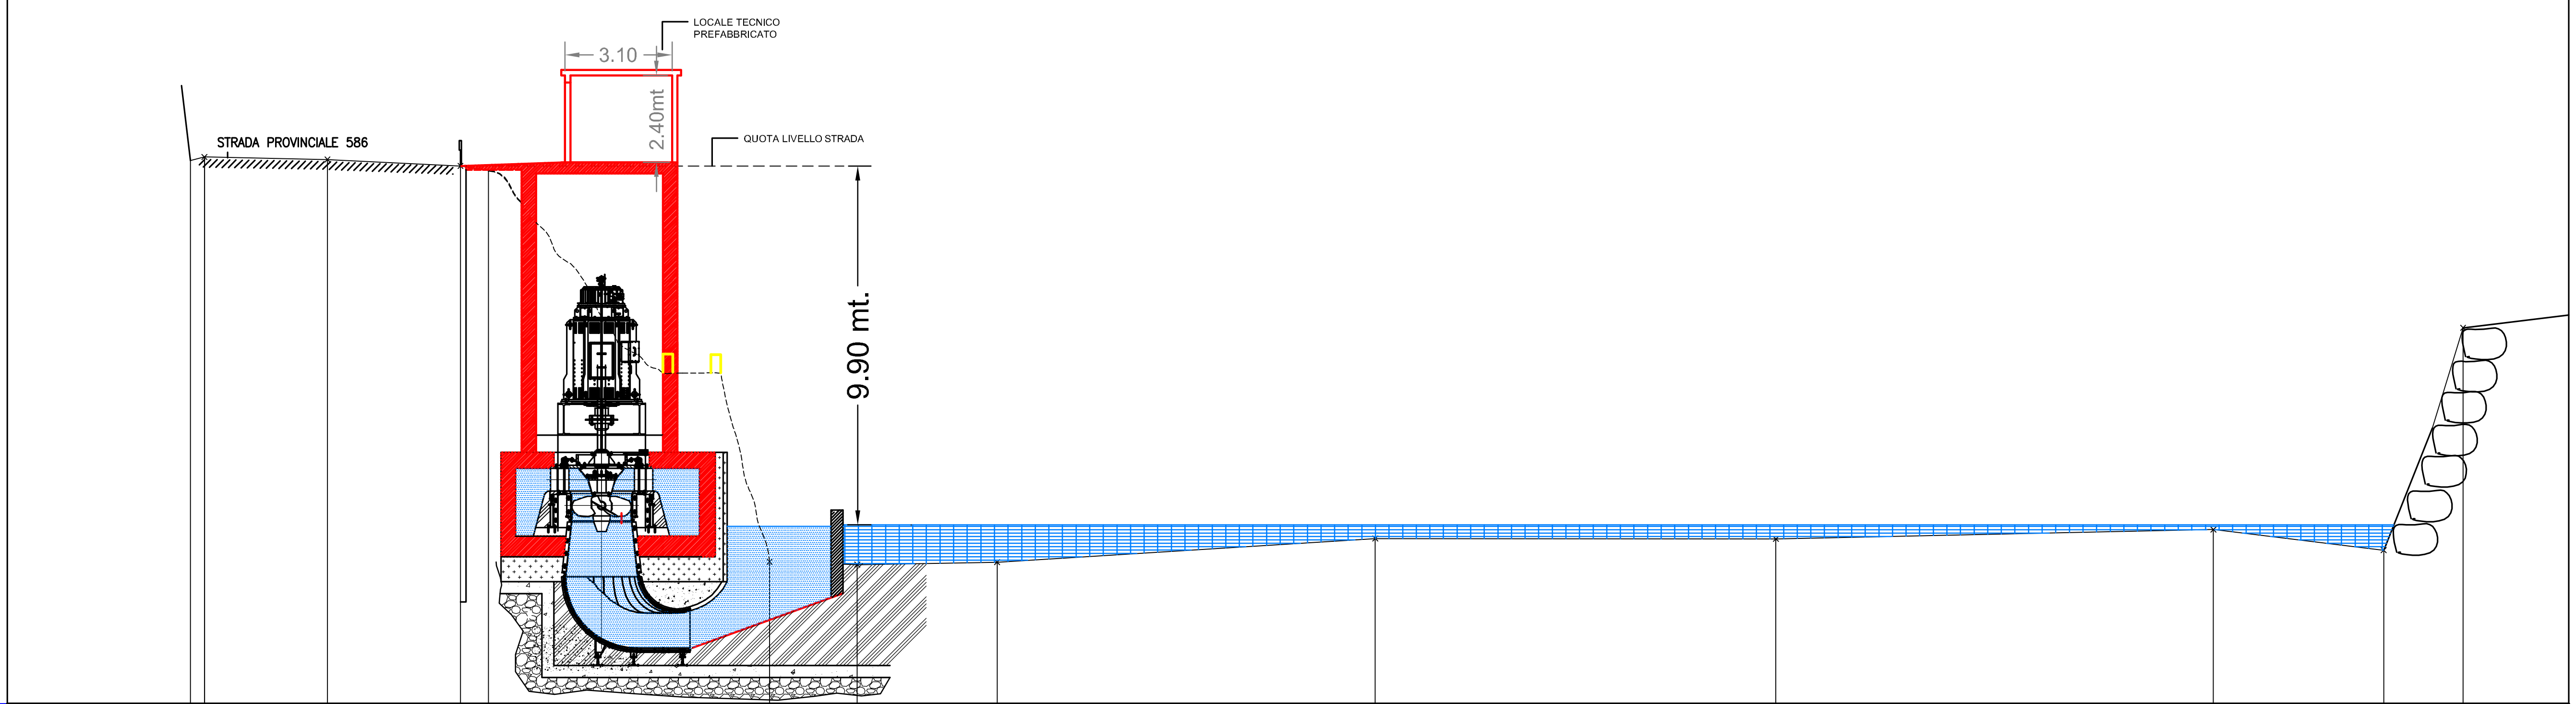

DISTANZE PROGRESSIVE	QUOTE TERRENO	DISTANZE PARZIALI	DESCRIZIONE
0.00	49.98	0.39	Strada Provinciale N.586
0.39	50.08	3.38	
3.77	50.01	3.64	
7.41	49.83	0.77	
8.18	49.71	4.80	Locale tecnico – Turbina
12.98	44.12	2.93	
15.91	38.92	2.41	Torrente Sturla
18.32	38.84	3.85	
22.17	38.91	10.42	
32.59	39.56	11.04	
43.63	39.55	12.05	
55.68	39.81	4.69	
60.37	39.24	2.18	
62.55	45.37		

PICCHETTI

PROFILO TRASVERSALE - SEZIONE B-B

SCALA 1:200

LEGENDA SEGNI GRAFICI

- (rosso) = COSTRUZIONE
- (giallo) = DEMOLIZIONE

Rilievo Topografico: Studio Tecnico Efrati Geom. Ettore – Via Lungo, 61– 27050 Cervesina (PV)

Elaborazioni Grafiche: Studio Vallarino – Via V. Veneto 70/4 – 16012 Busalla (GE)

Progettisti

Dott. Ing. Superina Pietro, Iscritto Ordine degli Ingegneri della Provincia di Milano al n° 15541 (Progettista Impianto)

Dott. Arch. Serventi Sonja, P.zza Cavour 13/6 – 16043 Chiavari (Ge), Iscritta Ordine degli Architetti della Provincia di Genova al n° 2838 (Autorizzazioni Urbanistiche)

Committente: ECOPOWER energia s.r.l., Via V. Veneto 70/4 – 16012 Busalla (Ge), Amministratore unico (Vallarino Ivano)

VERSIONE 01/2012 | DATA 18 APRILE 2012

N° PPP 00811–CM–S–VIA–09 | RICHIEDENTE ECOPOWER srl

PROGETTO: **CENTRALE IDROELETTRICA CARASCO (GE) IMPIANTO IDROELETTRICO A "SALTO CONCENTRATO" E "BASSO IMPATTO AMBIENTALE"**

DESCRIZIONE TAVOLA: **PROFILO TRASVERSALE - SEZIONE B-B**

Tavola 09

N° DISEGNO / NOME FILE: 00811–CM–S–VIA–09 | SCALA 1:200 | FORM A3

PROPRIETA' DELLO STUDIO VALLARINO – LE RIPRODUZIONI NON AUTORIZZATE SONO VIETATE