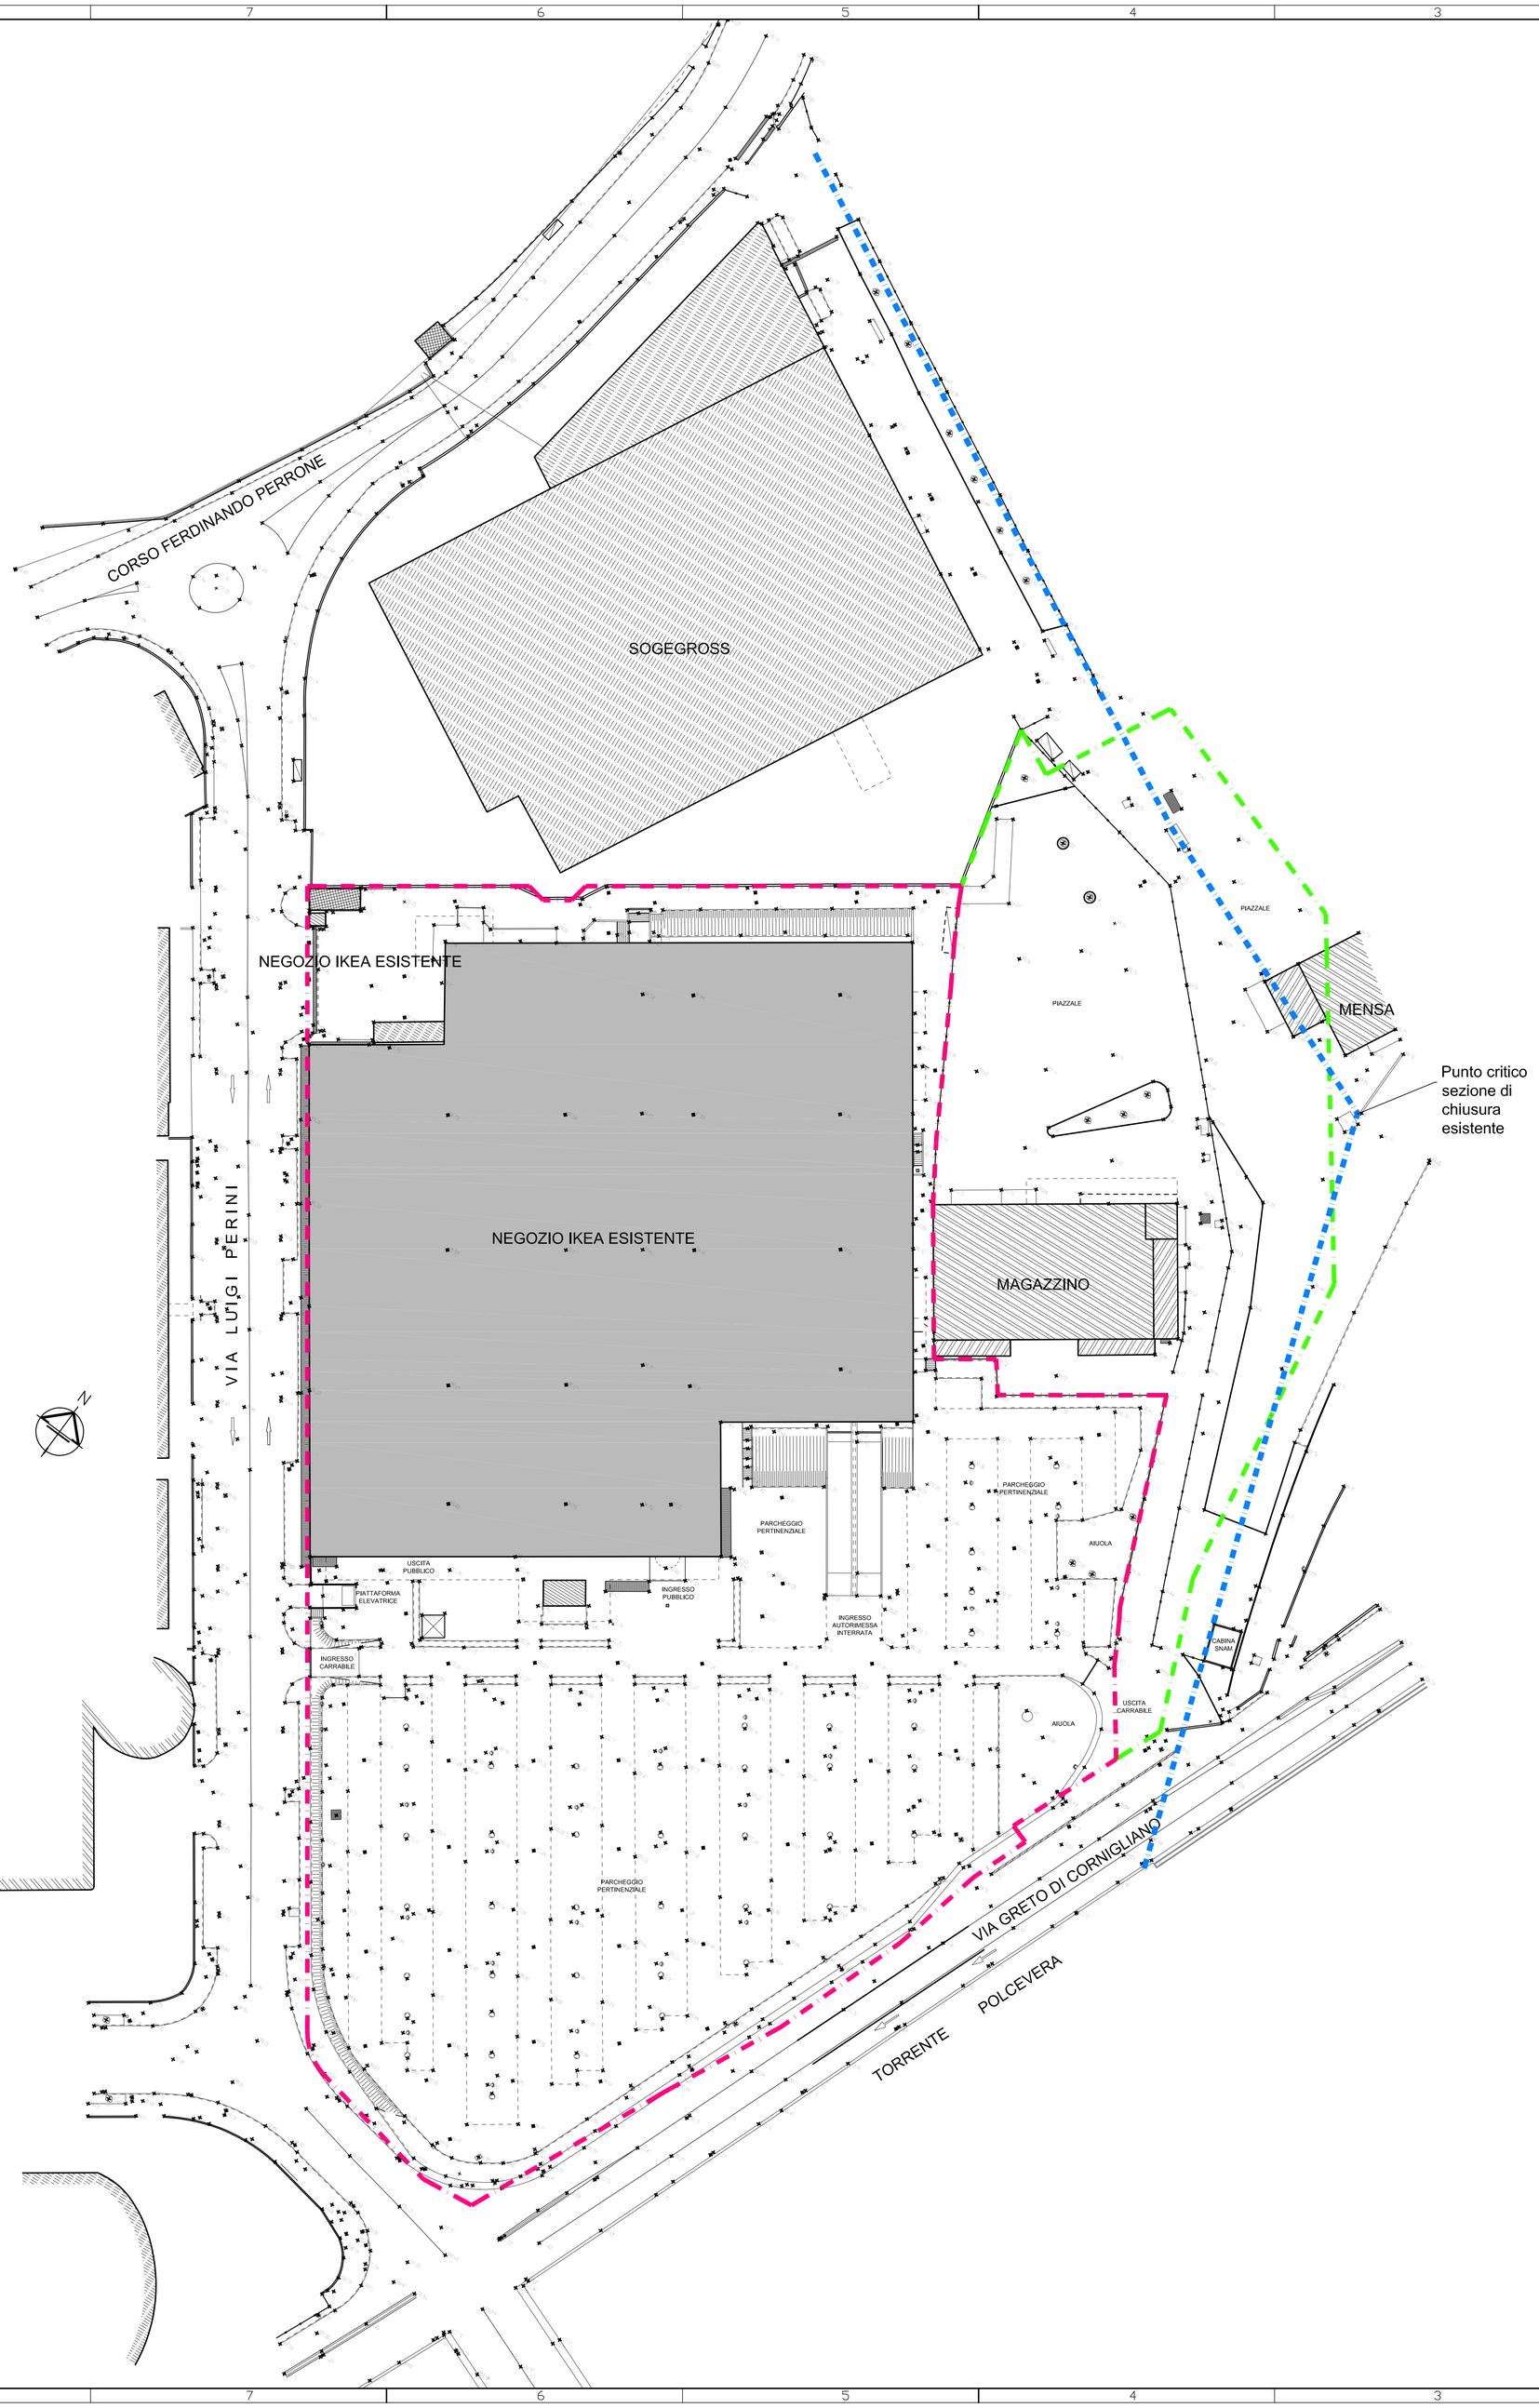


LIMITE PROPRIETA' IKEA

LIMITE PROPRIETA' SVILUPPO GENOVA

TRACCIATO CANALE ESISTENTE

REV.	DATE	DESCRIPTIONS	DWG.	CECK	APP.
B	29/10/2012	SOSTITUZIONE COME DA RICHIESTE PROTOCOLLO DI CONFERENZA DEI SERVIZI N°304761 DEL 11/10/2012			
A	17/07/2012	PRIMA EMISSIONE			

Key Plan

IKEA Note

IKEA ITALIA PROPERTY S.r.l.

This drawing is the property of Inter IKEA Systems B.V. and may, in no way other than for agreed purpose, be used, copied, reproduced or in any other manner made known to a third party, and shall after its intended use be returned to Inter IKEA Systems B.V.

Inter IKEA Systems B.V.

1° SUPPLIER

2° SUPPLIER

Designer

NUOVO IKEA STORE GENOVA CAMPI (GE)

1° TITLE: TAVOLA 1

2° title: PLANIMETRIA RILIEVO STATO DI FATTO CANALE

1st ISSUED	SHEET	SCALE	ISSBV STANDARDS Code	IKEA ITALIA STANDARDS Code	DRAWING N.
		1:500	- - - - - -	- - - 0 1	B

File name, extension