
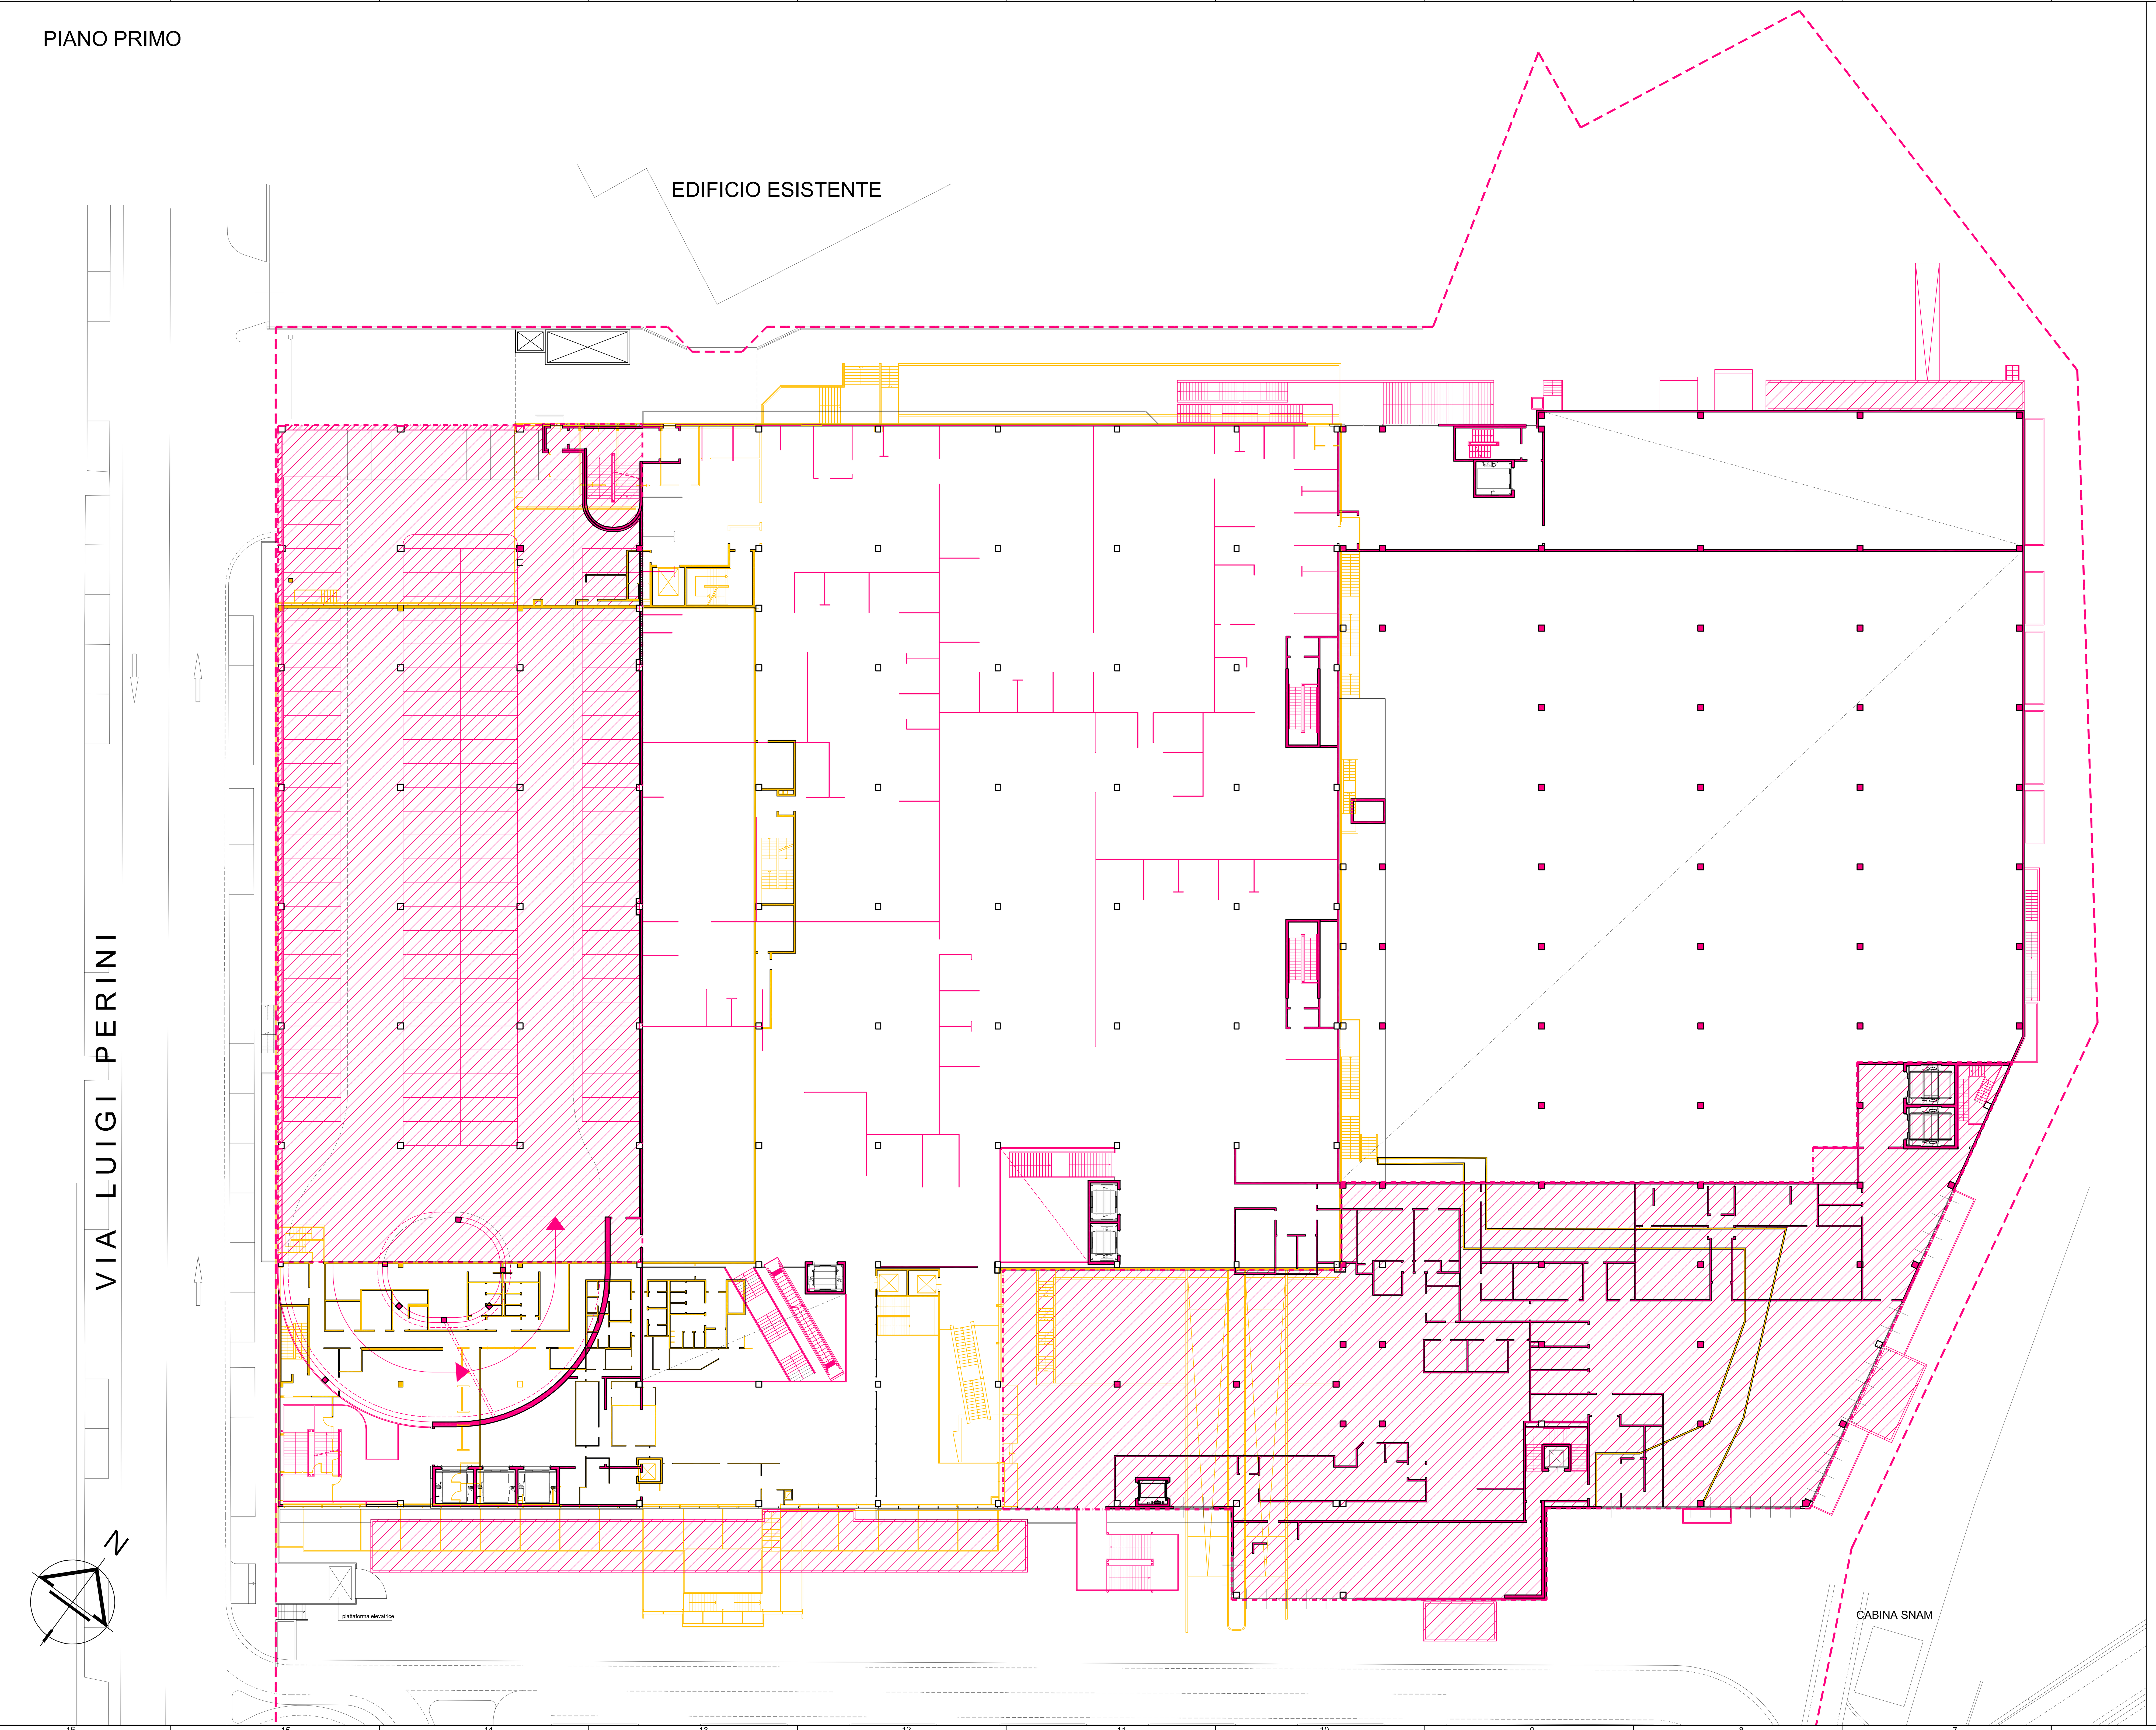


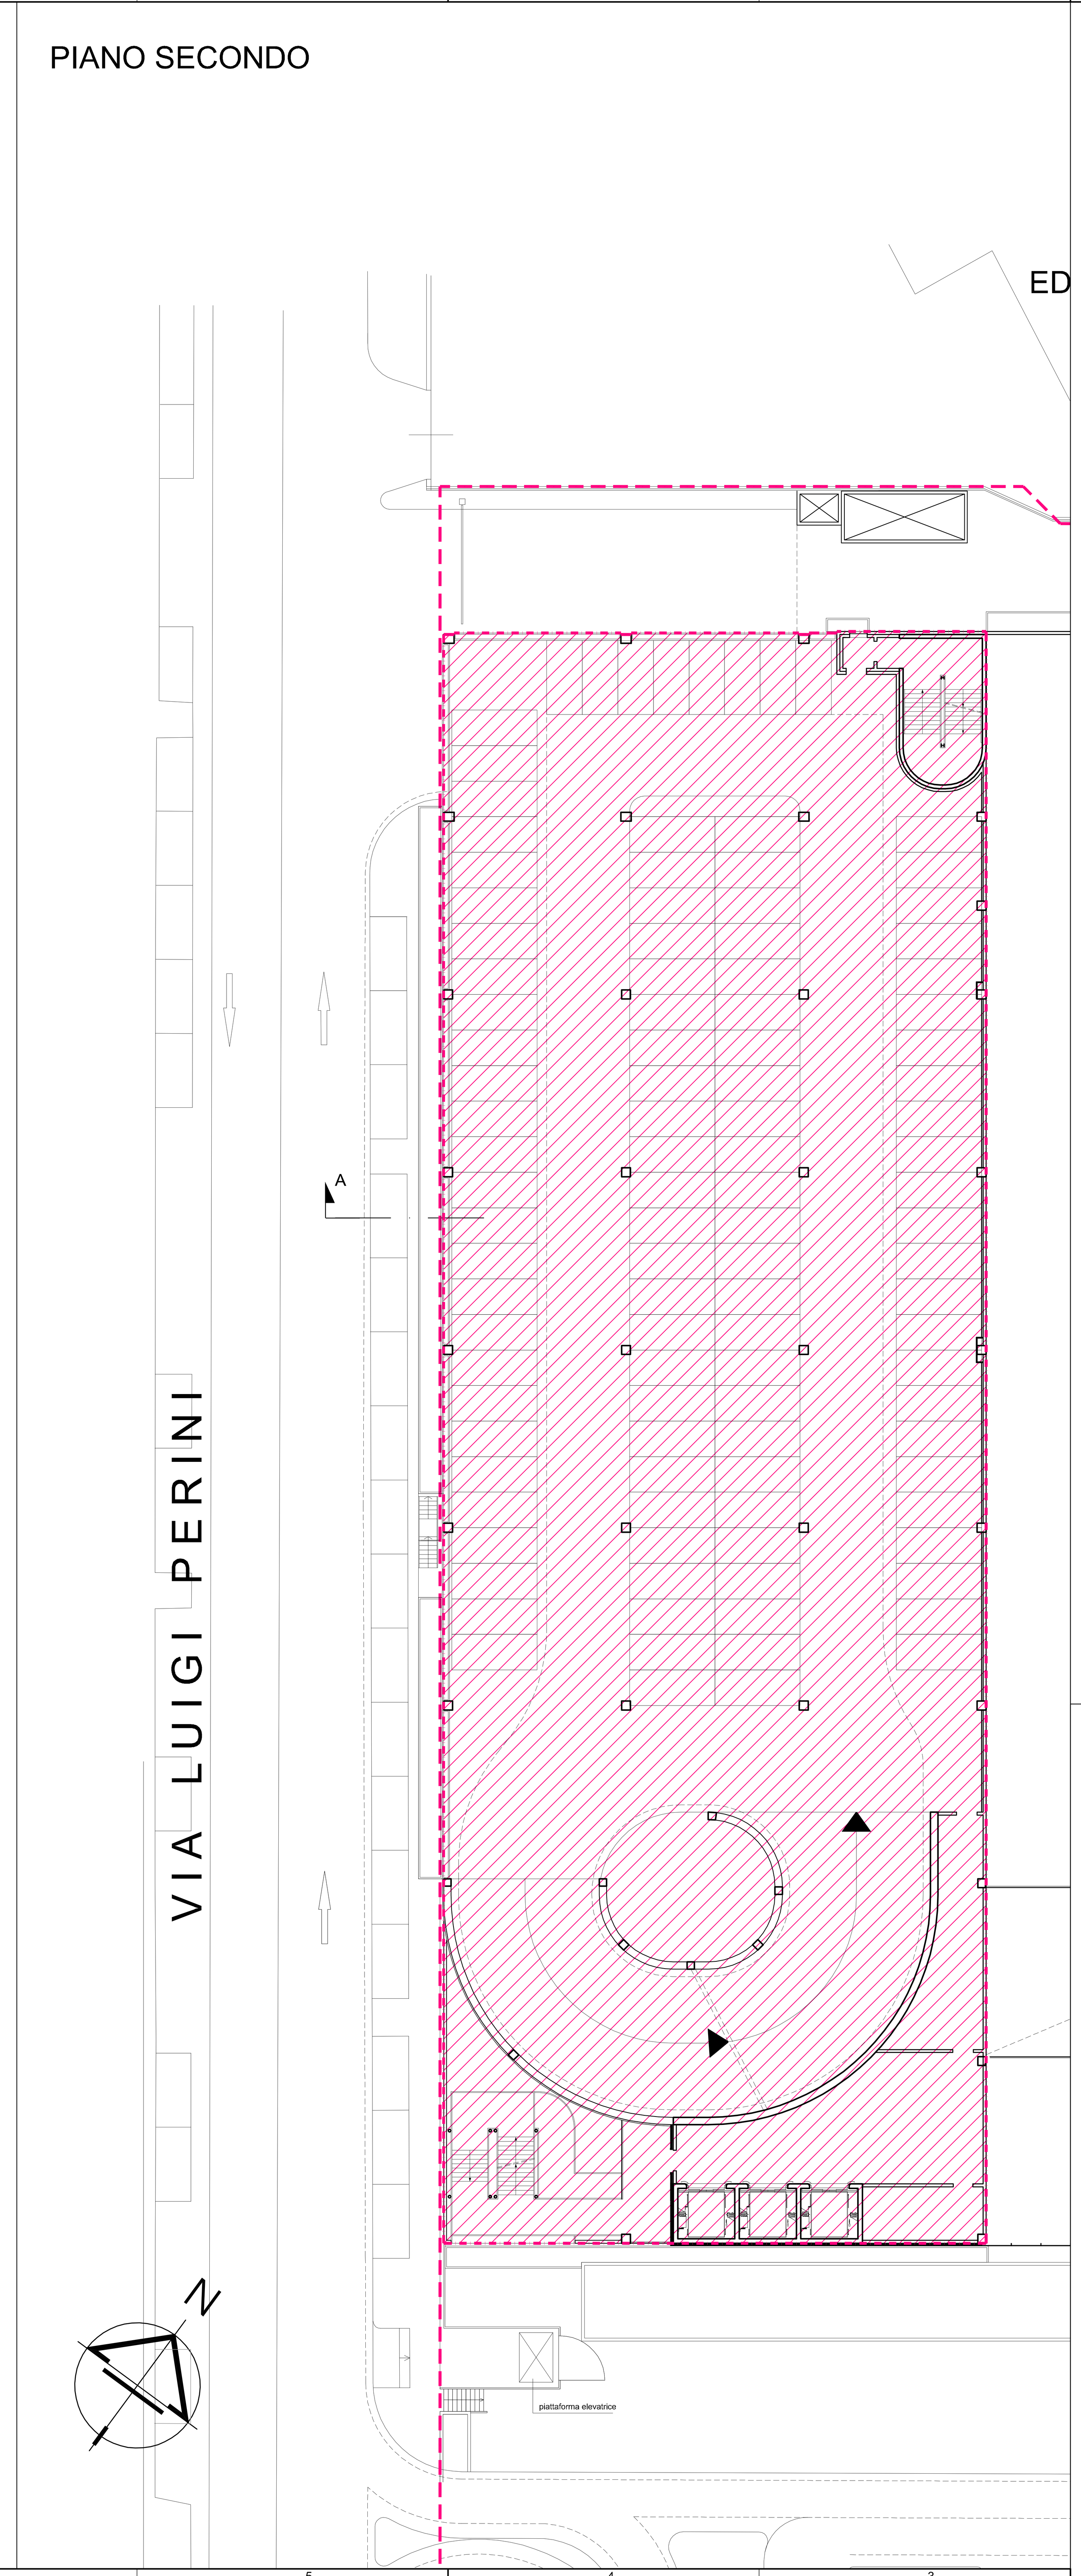

LIMITE LOTTO DI INTERVENTO

LEGENDA

- DEMOLIZIONI
- COSTRUZIONI
- AMPLIAMENTO

This drawing is the property of Inter IKEA Systems B.V. and may, in no way other than for agreed purpose, be used, copied, reproduced or in any other manner made known to a third party, and shall after its intended use be returned to Inter IKEA Systems B.V.
© Inter IKEA Systems B.V.

IKEA ITALIA RETAIL S.R.L.
Strada Provinciale 208, n.3
20061 - CARUGATE (Milano)
Tel.: 02 92 92 71 Fax: 02 92 92 72 60
P.IVA: 02992760963
Procuratore della società: Arch. Agostino Gamba

Sviluppo Genova
Società per lo sviluppo e la promozione di Genova e provincia
Sviluppo Genova S.p.a.
Via Martin Piaggio, 17/7
16122 - GENOVA (GE)
Tel.: 010.648.511 Fax: 010.648.51333 E-mail: info@sviluppogenova.com
P.IVA: 03669800108
Legale Rappresentante: Sig. Pier Giulio Porazza

EMILIO MORASSO STUDIO DI ARCHITETTURA
Arch. Emilio Morasso
Via alla Torre dell'Amore 18/1
16146 Genova Italia
tel. +39 010 36 39 56 - fax +39 010 36 45 10
studio@morasso.it - www.studiomorasso.com

INGEGNERI Progettisti e Affini
Via P. L. Albini n. 32 CILIVERGHE di MAZZANO 25080 BS
Tel 0039 030 2120299 fax 0039 030 2129585 - affini@progettistiaffini.it
Dott. Ing. Marco Medeghini

IMPIANTI
SIEVER S.R.L.
VIA GRILLENZONI 25 - 44122 FERRARA
TEL 0532 769591
FAX 0532 768733
WWW.SIEVER.IT
EMAIL - INFO@SIEVER.IT
PERITO GIANNI MINOTTI

SGI STUDIO GEOTECNICO ITALIANO s.r.l.
ingegneria geotecnica-ingegneria ambientale-ingegneria sismica e geologia applicata
Via Ripamonti, 89 - 20141 - Milano
Tel. 02/5220141 - Fax 02/5691845 - info@studiogeotecnico.it

CONSULENTE PREVENZIONE INCENDI
Ing. Donato Mininni
Via Morvillo, 2
70022 Altamura (BA)
tel 080 3115252 ing.donato@mininni.it

PROGETTO	DATA	AGG.
EX-NOVO	25-07-2012	

1° TITLE: **SPORTELLO UNICO PER LE IMPRESE - CONFERENZA DEI SERVIZI**

2° Title: **AMPLIAMENTO IKEA GENOVA, VIA LUIGI PERINI 5-7**

3° Title: RAFFRONTO - PIANTA PIANO PRIMO E PIANO SECONDO

IISSBV STANDARDS Code	IKEA ITALIA STANDARDS Code	DRAWING N.		SCALE
G E X X 1 1	C V 2	027	A	1:200

File name. estension