
PLANIMETRIA DI PROGETTO - scala 1:500

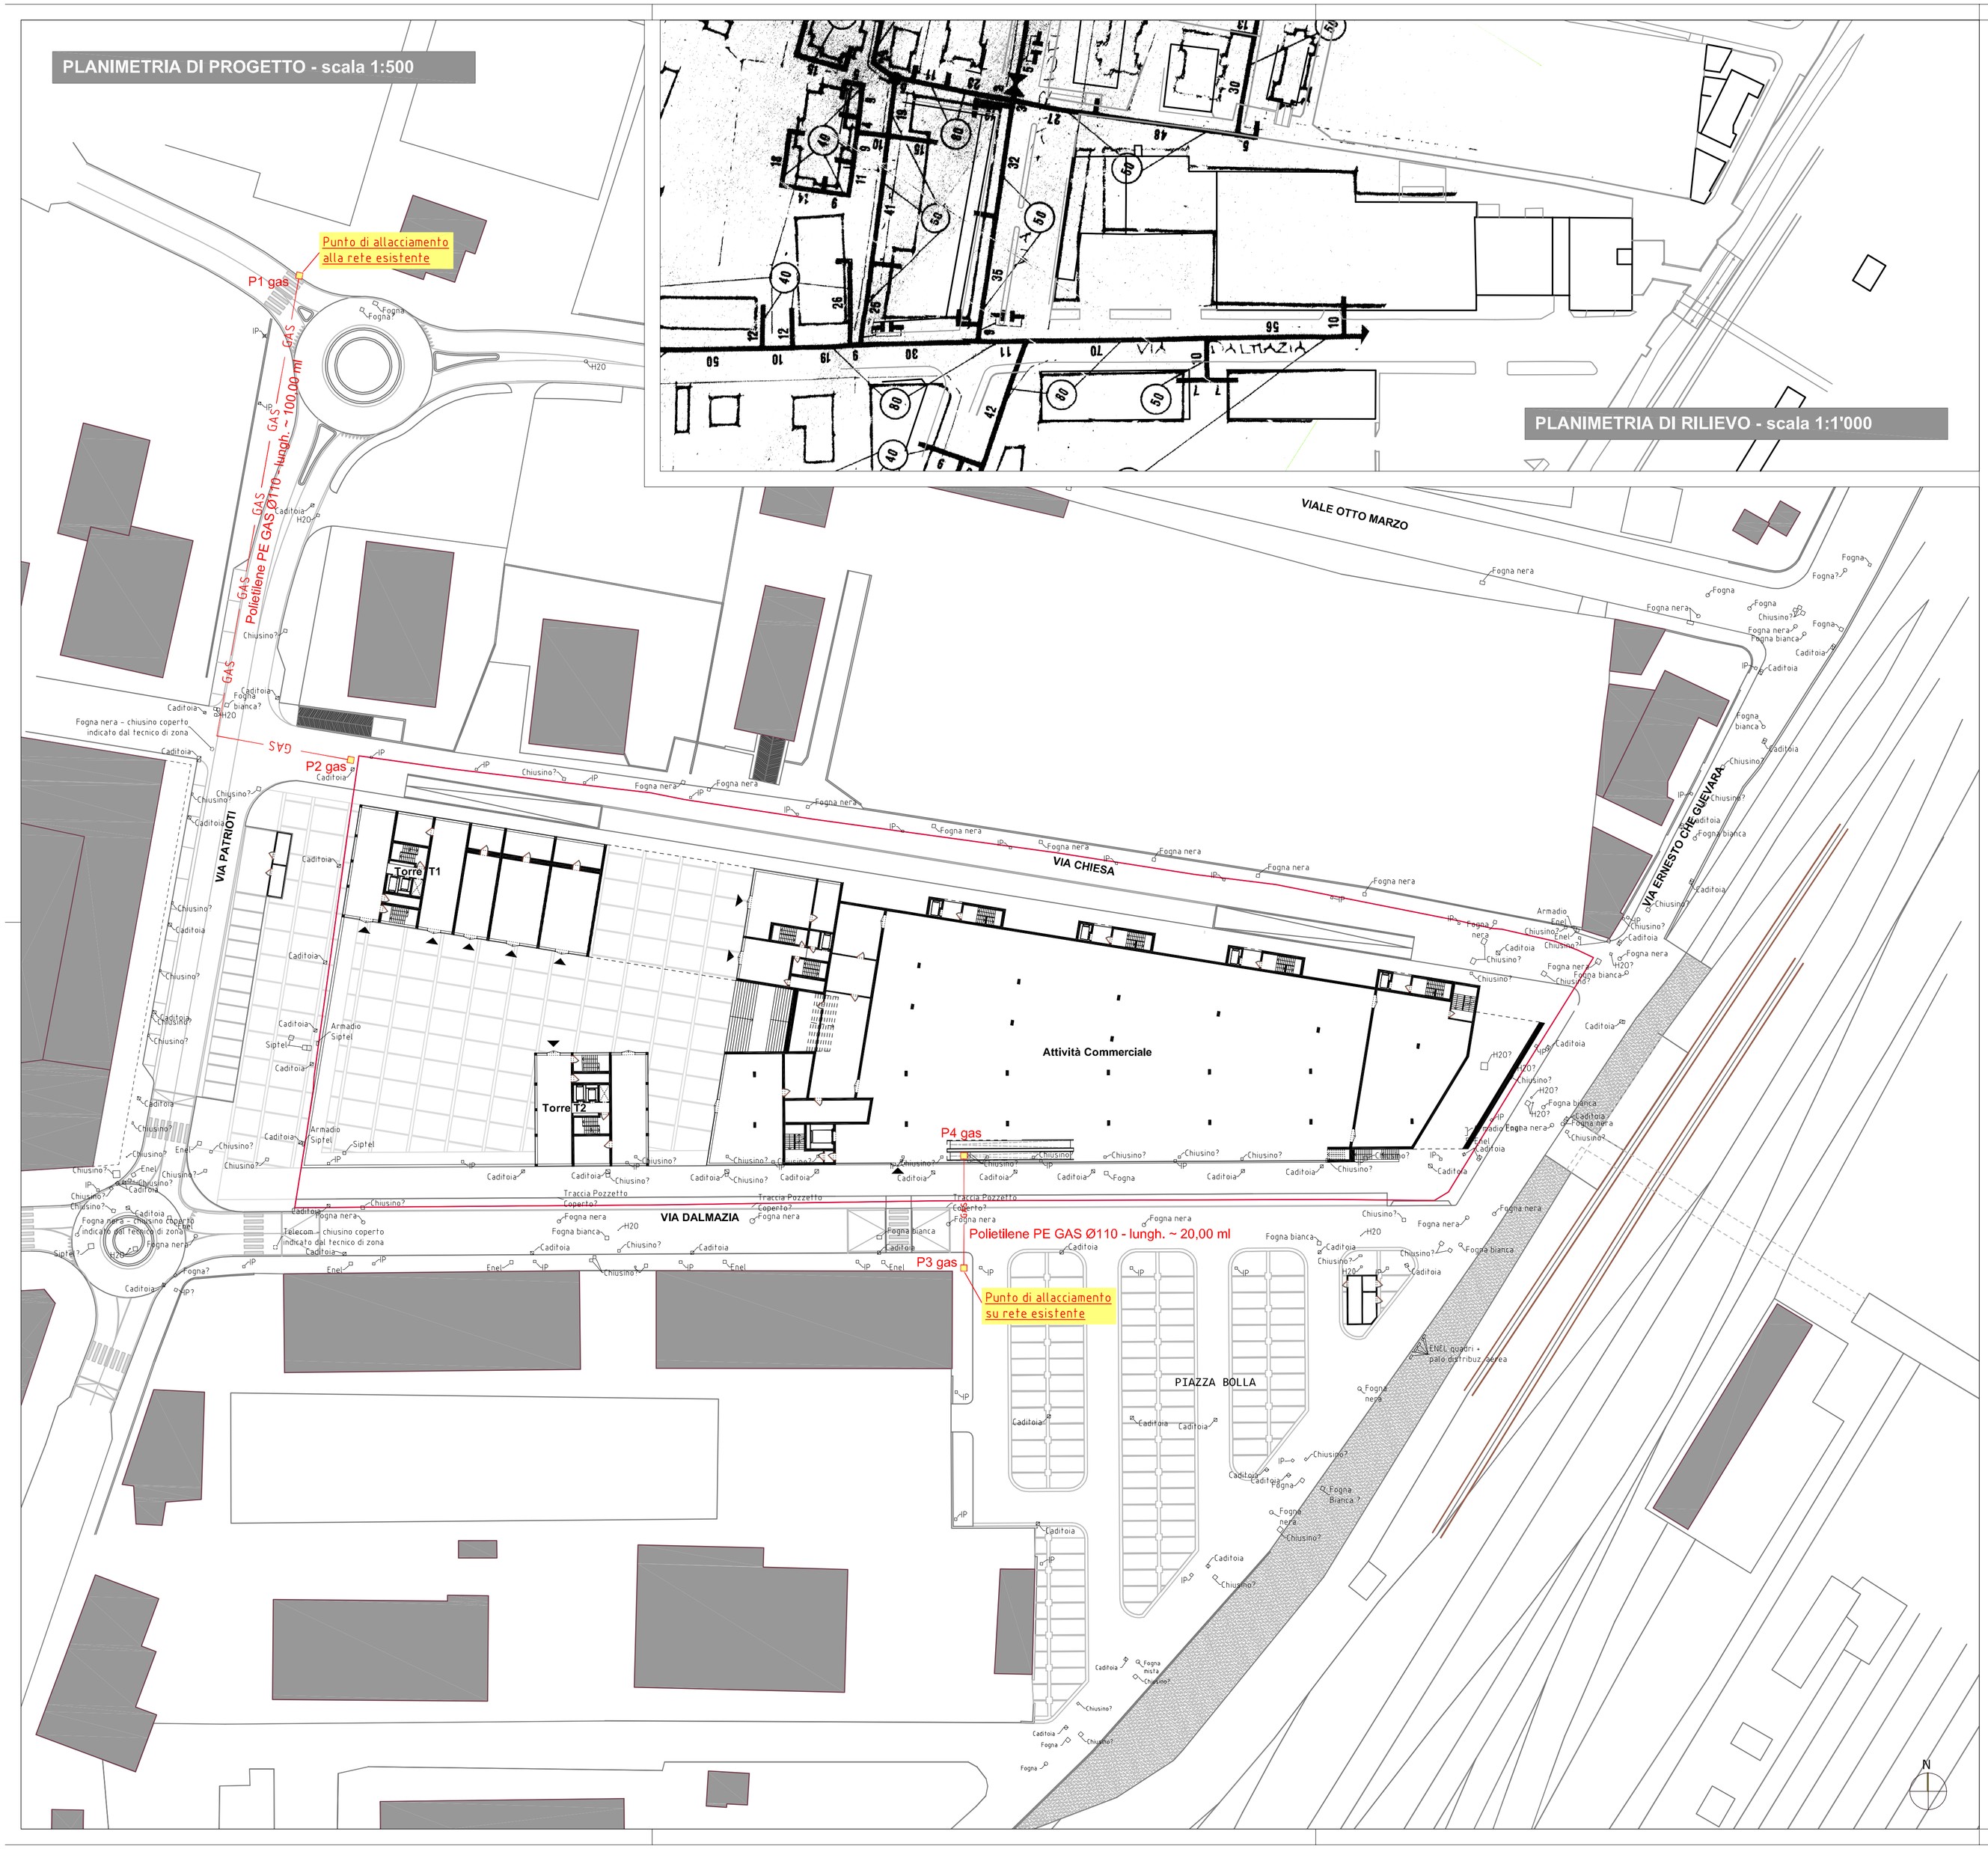

PLANIMETRIA DI RILIEVO - scala 1:1'000

LEGENDA

- Perimetro delle aree interessate dal S.U.A.
- Edifici esistenti
- Rete Gas di rilievo
- Ønn — Diametri Tubazioni Rete Gas di rilievo
- GAS — RETE GAS DI PROGETTO
- Note: ... — RETE GAS - NOTE DI PROGETTO

COMMITTENTE


Soc. VISTA MARE S.r.l.

Corso Barolo 48/A, 12051
Alba (Cn)

TITOLO

COMUNE DI ALBENGA (SV)
STRUMENTO URBANISTICO ATTUATIVO

Recupero dell'area dismessa in via Dalmazia già sede della cooperativa Ortofrutticola

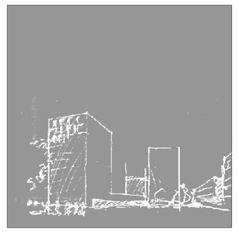

PROGETTO ARCHITETTONICO cat. AR

Arch. Gonçalo Byrne

Rua da Escola Politécnica 285,1250-101 - Lisboa (PORTUGAL)
T. +351 213 804 190; F. +351 213 804 199; E. geral@byrnearq.com

Arch. Domenico Catrambone

CN Studio - C.so Alessandria 67, 14100 - Asti
T. +39 0141 321845; F. +39 0141 531833; E. elaborati@cnstudio.net

OPERE DI URBANIZZAZIONE PRIMARIA (piazze, giardini) cat. OU1

Arch. Gonçalo Byrne

Rua da Escola Politécnica 285,1250-101 - Lisboa (PORTUGAL)
T. +351 213 804 190; F. +351 213 804 199; E. geral@byrnearq.com

Arch. Domenico Catrambone

CN Studio - C.so Alessandria 67, 14100 - Asti
T. +39 0141 321845; F. +39 0141 531833; E. elaborati@cnstudio.net

OPERE DI URBANIZZAZIONE SECONDARIA (scuola materna) cat. OU2

Arch. Domenico Catrambone

CN Studio - C.so Alessandria 67, 14100 - Asti
T. +39 0141 321845; F. +39 0141 531833; E. elaborati@cnstudio.net

OPERE DI URBANIZZAZIONE PRIMARIA (sottoservizi) cat. OU1

Arch. Stefano Blanco

Studio Blanco - Via Duca d'Aosta 42, 14100 - Asti
T. +39 347 96 11 675; F. +39 0141 214 225; E. stefano@studio-blanco.it

CONSULENZA AMBIENTALE cat. CA

Arch. Giorgio Baldizzone

Studio Baldizzone - Via Della Colla 3, 17051 - Andora (SV)
T. +39 0182 87510; F. +39 0182 636908; E. studio.baldizzone@fastwebnet.it

Revisioni

N.	Data	Aggiornamento
A	__/__/201_	-
B	__/__/201_	-
C	__/__/201_	-

OGGETTO

PROGETTO OO.UU. delle RETI dei SOTTOSERVIZI
Planimetria di Rilievo e Progetto
Rete Distribuzione Gas Metano

Scala 1:1'000 e 1:500 — Data __/04/2012

Fase	Cat.	N°	Rev.
U	OU1	07	-

U: urbanistico
M: municipale
D: definitivo
E: esecutivo