


PIANTA PIANO SECONDO F.T. (quota +5,40 m)

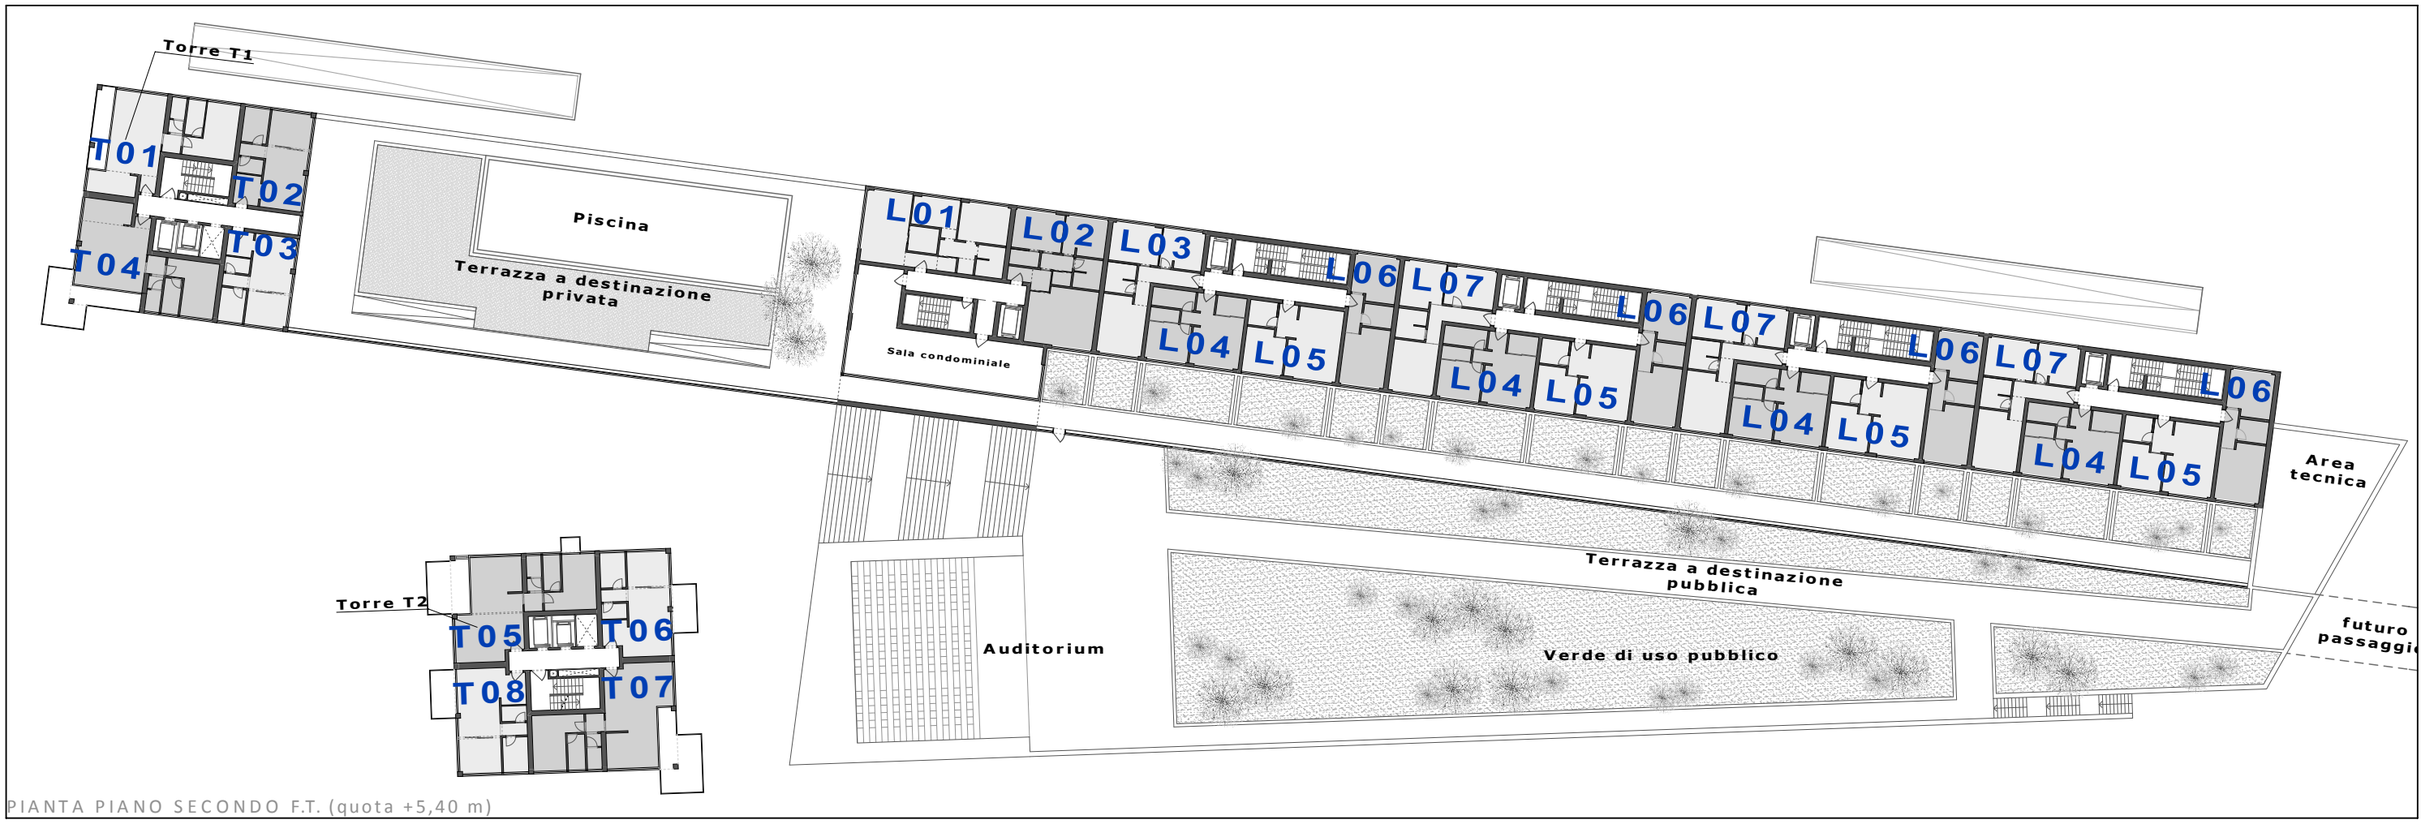

PIANTA PIANO TERZO F.T. (quota +8,55 m)



PIANTA PIANO QUARTO F.T. (quota +11,70 m)




PIANTA PIANO QUINTO F.T. (quota +14,85 m)

PIANTA DI PROGETTO DEL PIANO QUARTO E QUINTO (sc. 1:1000) - **ALLEGATO 11**



PIANTA PIANO SESTO F.T. (quota +18,00 m)

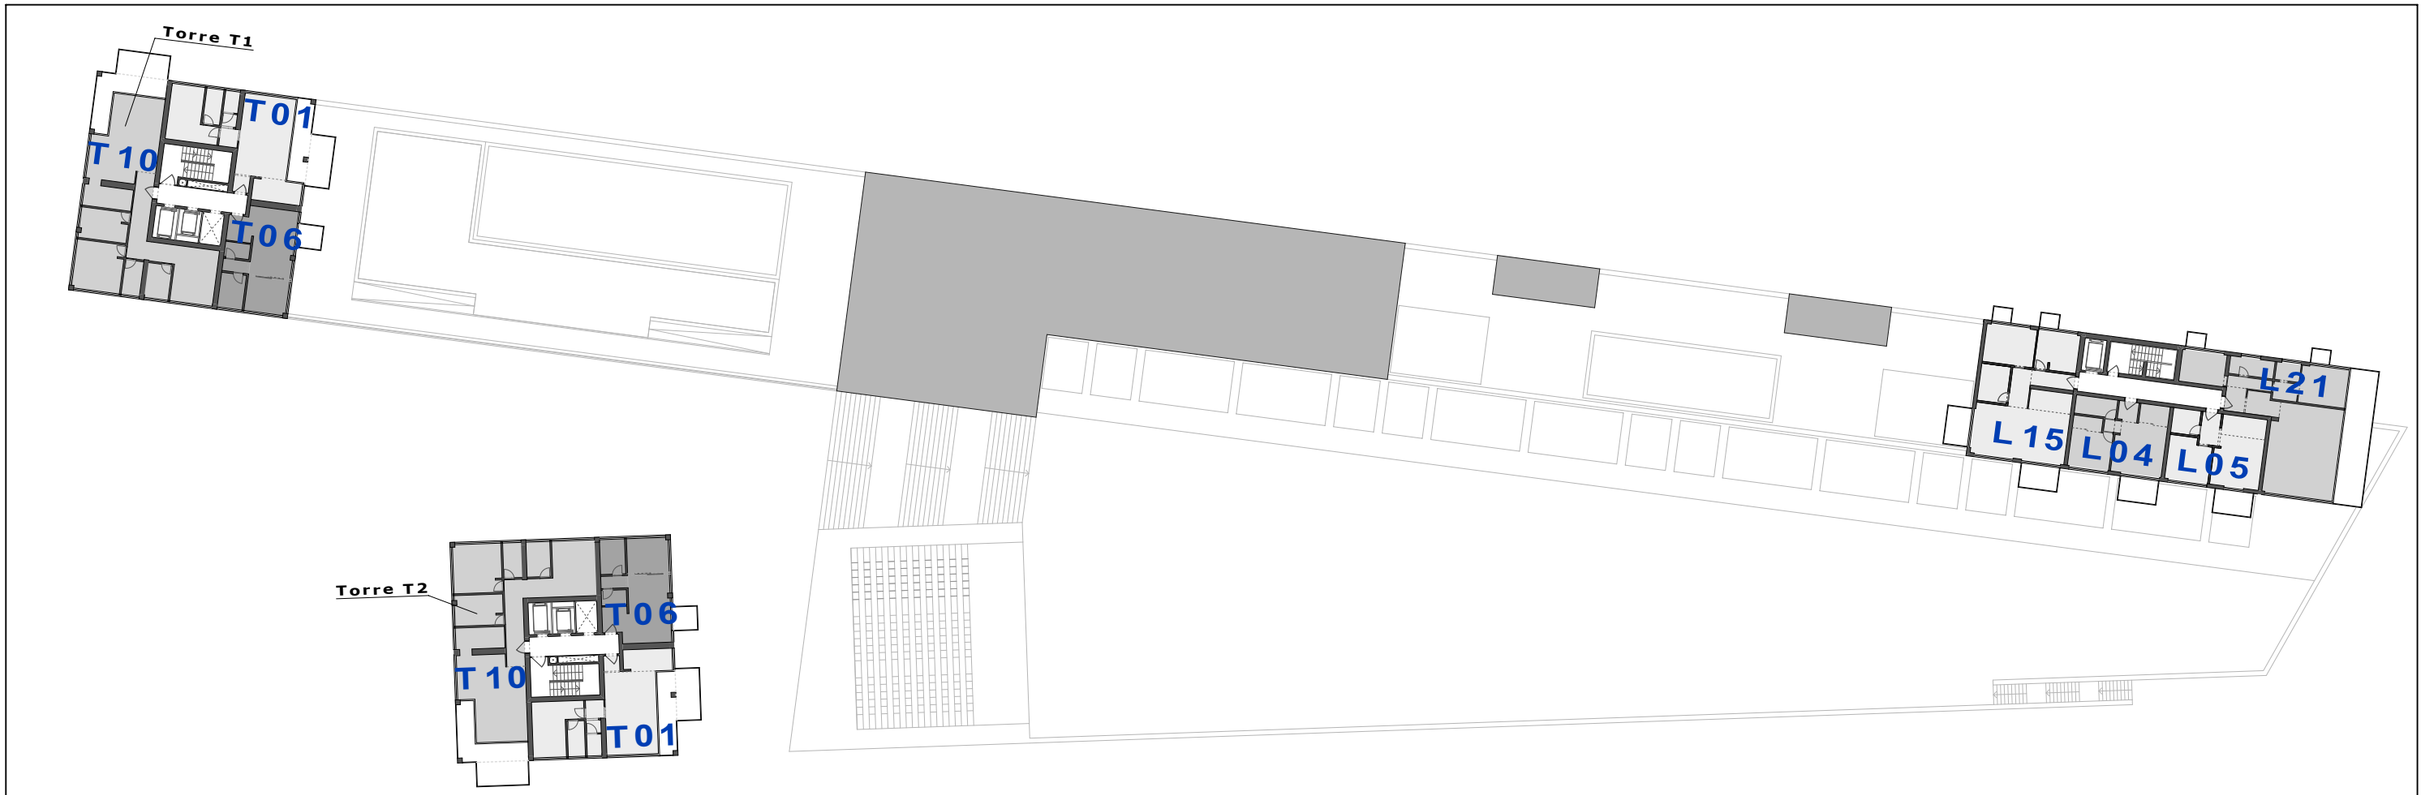


PIANTA PIANO SETTIMO F.T. (quota +21,15 m)

PIANTA DI PROGETTO DEI PIANI SESTO E SETTIMO (sc. 1:1000) - **ALLEGATO 12**



PIANTA PIANO OTTAVO F.T. (quota +24,30 m)

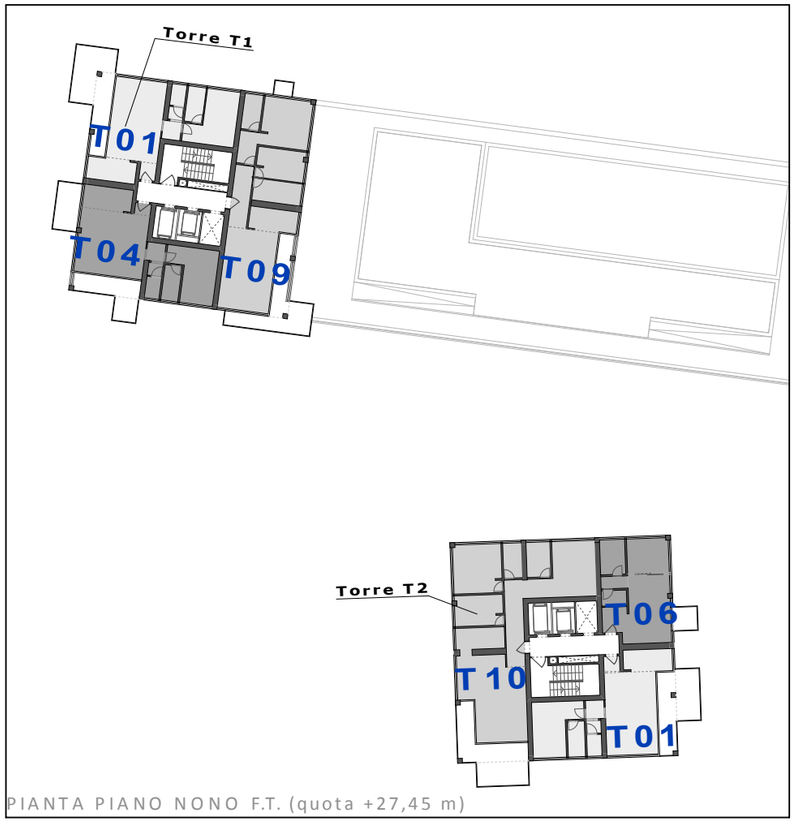

PIANTA PIANO NONO F.T. (quota +27,45 m)



PIANTA PIANO DECIMO F.T. (quota +30,60 m)

ALLOGGI	MQ ALLOGGI	N. ALLOGGI UGUALI PER TIPOLOGIA E AMBITO DI INTERVENTO
SUP ALLOGGIO T1	62	13
SUP ALLOGGIO T2	43	1
SUP ALLOGGIO T3	40	1
SUP ALLOGGIO T4	63	7
SUP ALLOGGIO T5	64	5
SUP ALLOGGIO T6	45	11
SUP ALLOGGIO T7	65	5
SUP ALLOGGIO T8	46	5
SUP ALLOGGIO T9	84	6
SUP ALLOGGIO T10	107	6
SUP ALLOGGIO L1	65	5
SUP ALLOGGIO L2	68	3
SUP ALLOGGIO L3	54	5
SUP ALLOGGIO L4	43	11
SUP ALLOGGIO L5	43	10
SUP ALLOGGIO L6	38	4
SUP ALLOGGIO L7	54	3
SUP ALLOGGIO L8	55	4
SUP ALLOGGIO L9	77	4
SUP ALLOGGIO L10	44	2
SUP ALLOGGIO L11	50	2
SUP ALLOGGIO L12	65	4
SUP ALLOGGIO L13	68	2
SUP ALLOGGIO L14	49	2
SUP ALLOGGIO L15	66	2
SUP ALLOGGIO L16	55	2
SUP ALLOGGIO L17	78	2
SUP ALLOGGIO L18	43	1
SUP ALLOGGIO L19	77	1
SUP ALLOGGIO L20	74	1
SUP ALLOGGIO L21	57	1
SUP ALLOGGIO L22	65	1
SUP ALLOGGIO L23	86	2

N. TOT. ALLOGGI = 134

VERIFICA art. 9 NTA del P.R.G.:
- tutti gli alloggi hanno superficie maggiore a 38 mq;
- oltre la metà degli alloggi (69 su 134) ha superficie maggiore di 60 mq.