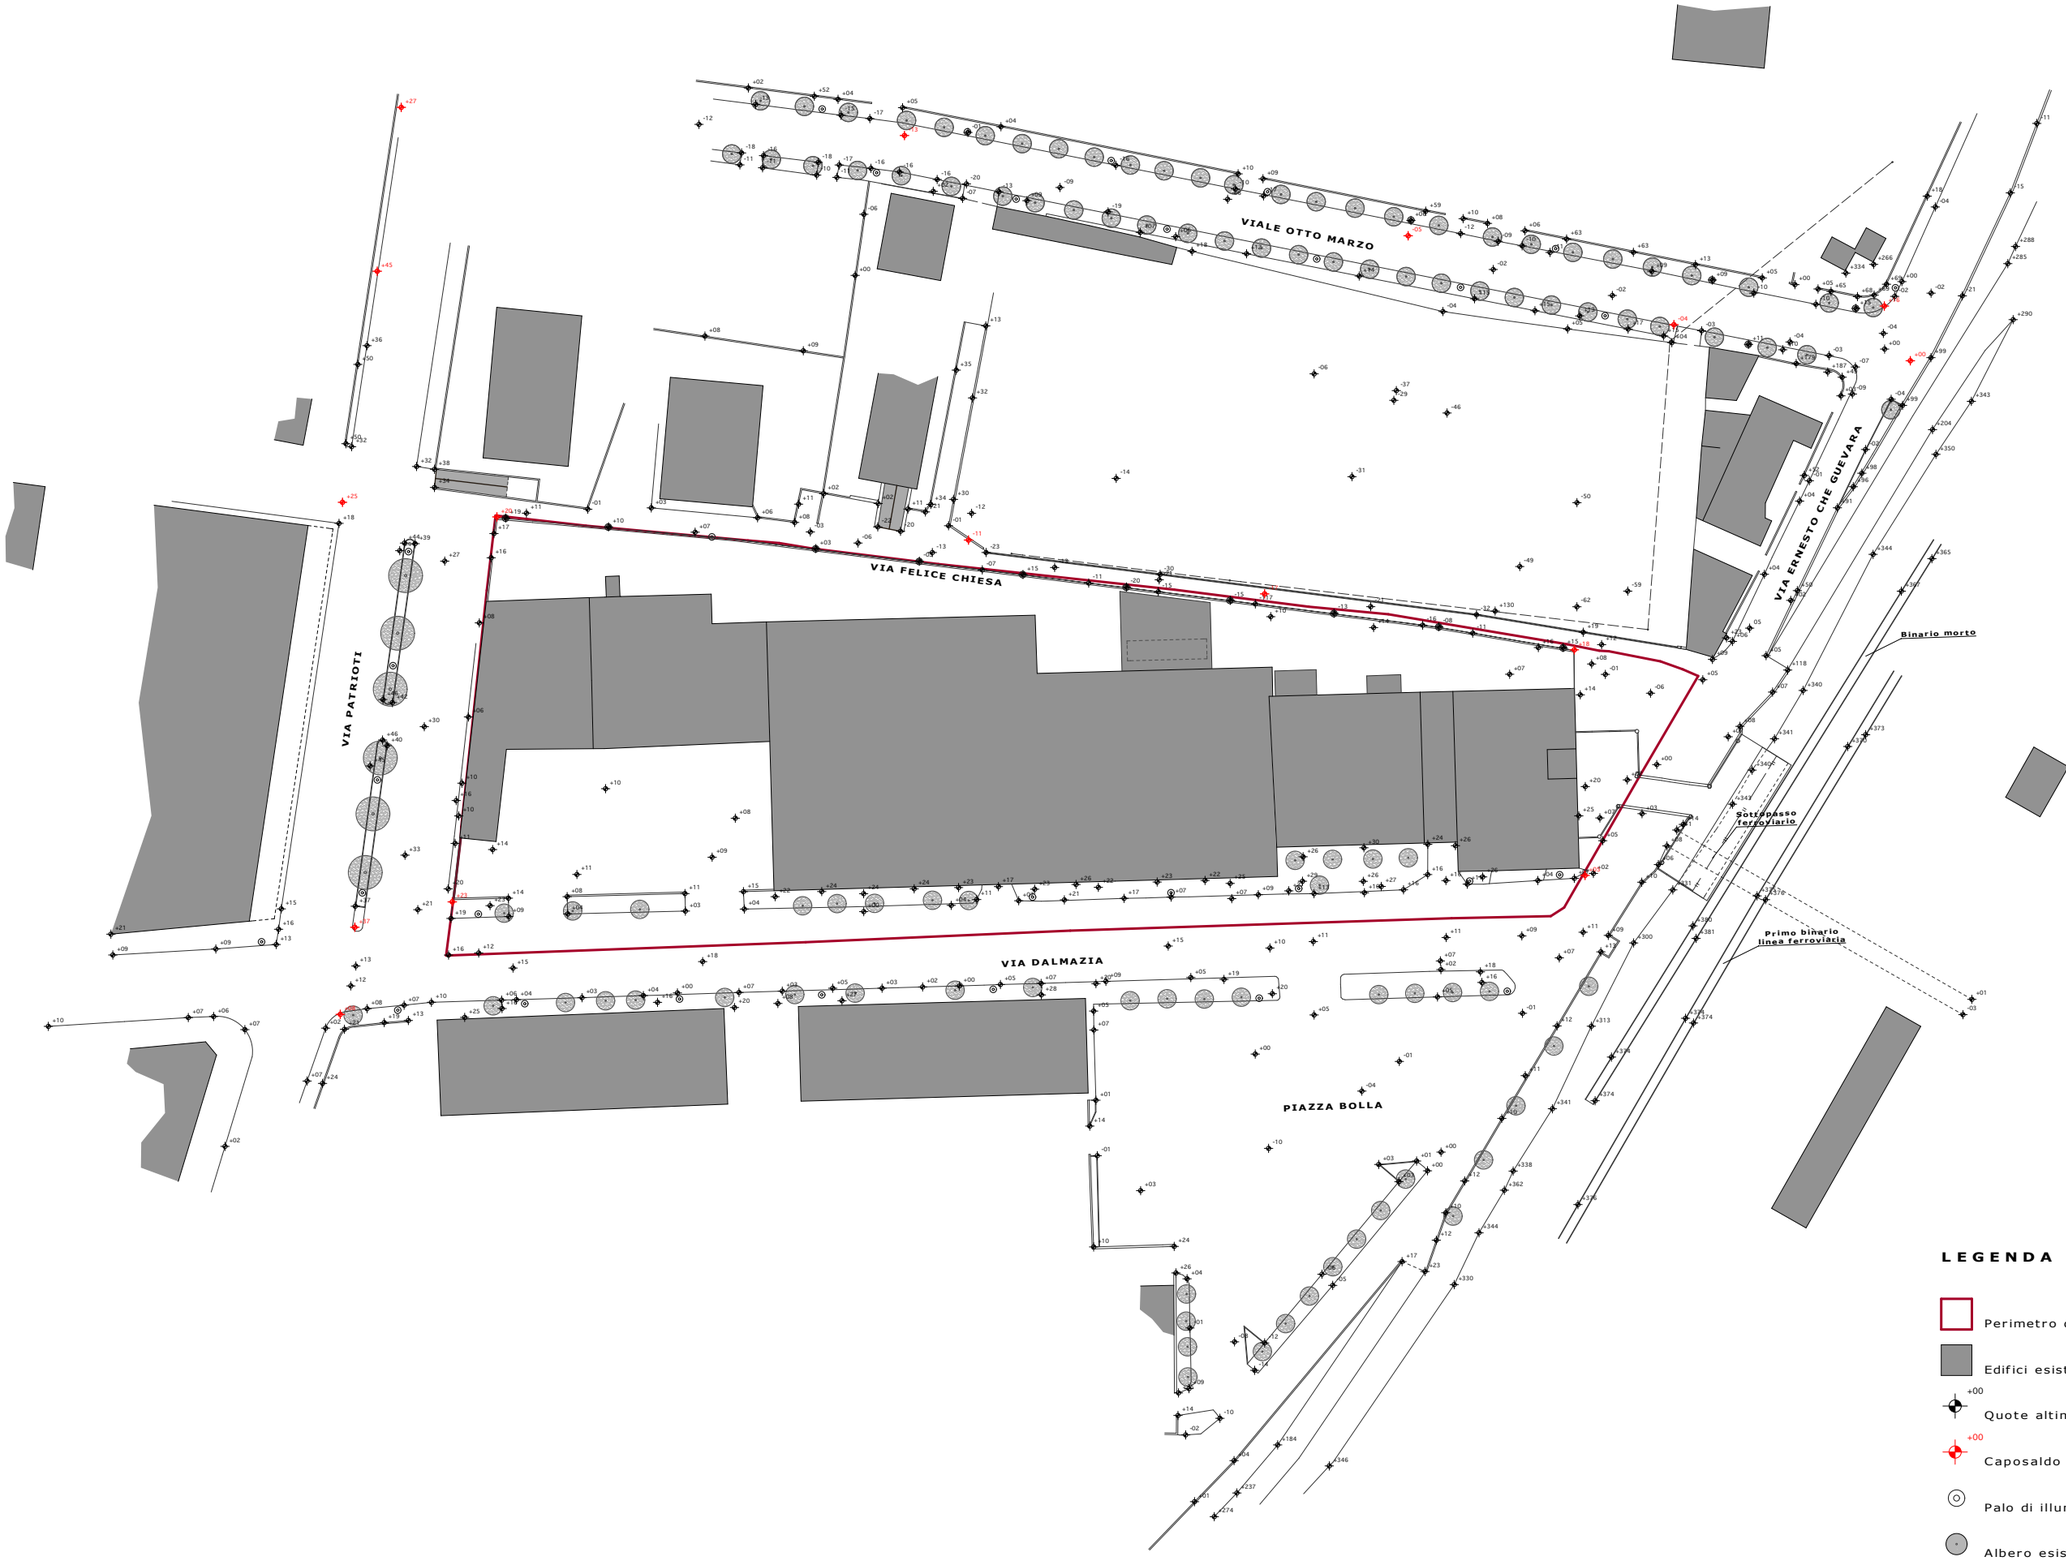


LEGENDA

- Perimetro delle aree interessate dallo S.U.A.
- Edifici esistenti
- +00 Quote altimetriche di rilievo
- +00 Caposaldo - Quote altimetriche di rilievo
- Palo di illuminazione esistente
- Albero esistente

PLANIMETRIA DI RILIEVO (sc. 1:1.000) - **ALLEGATO 04**