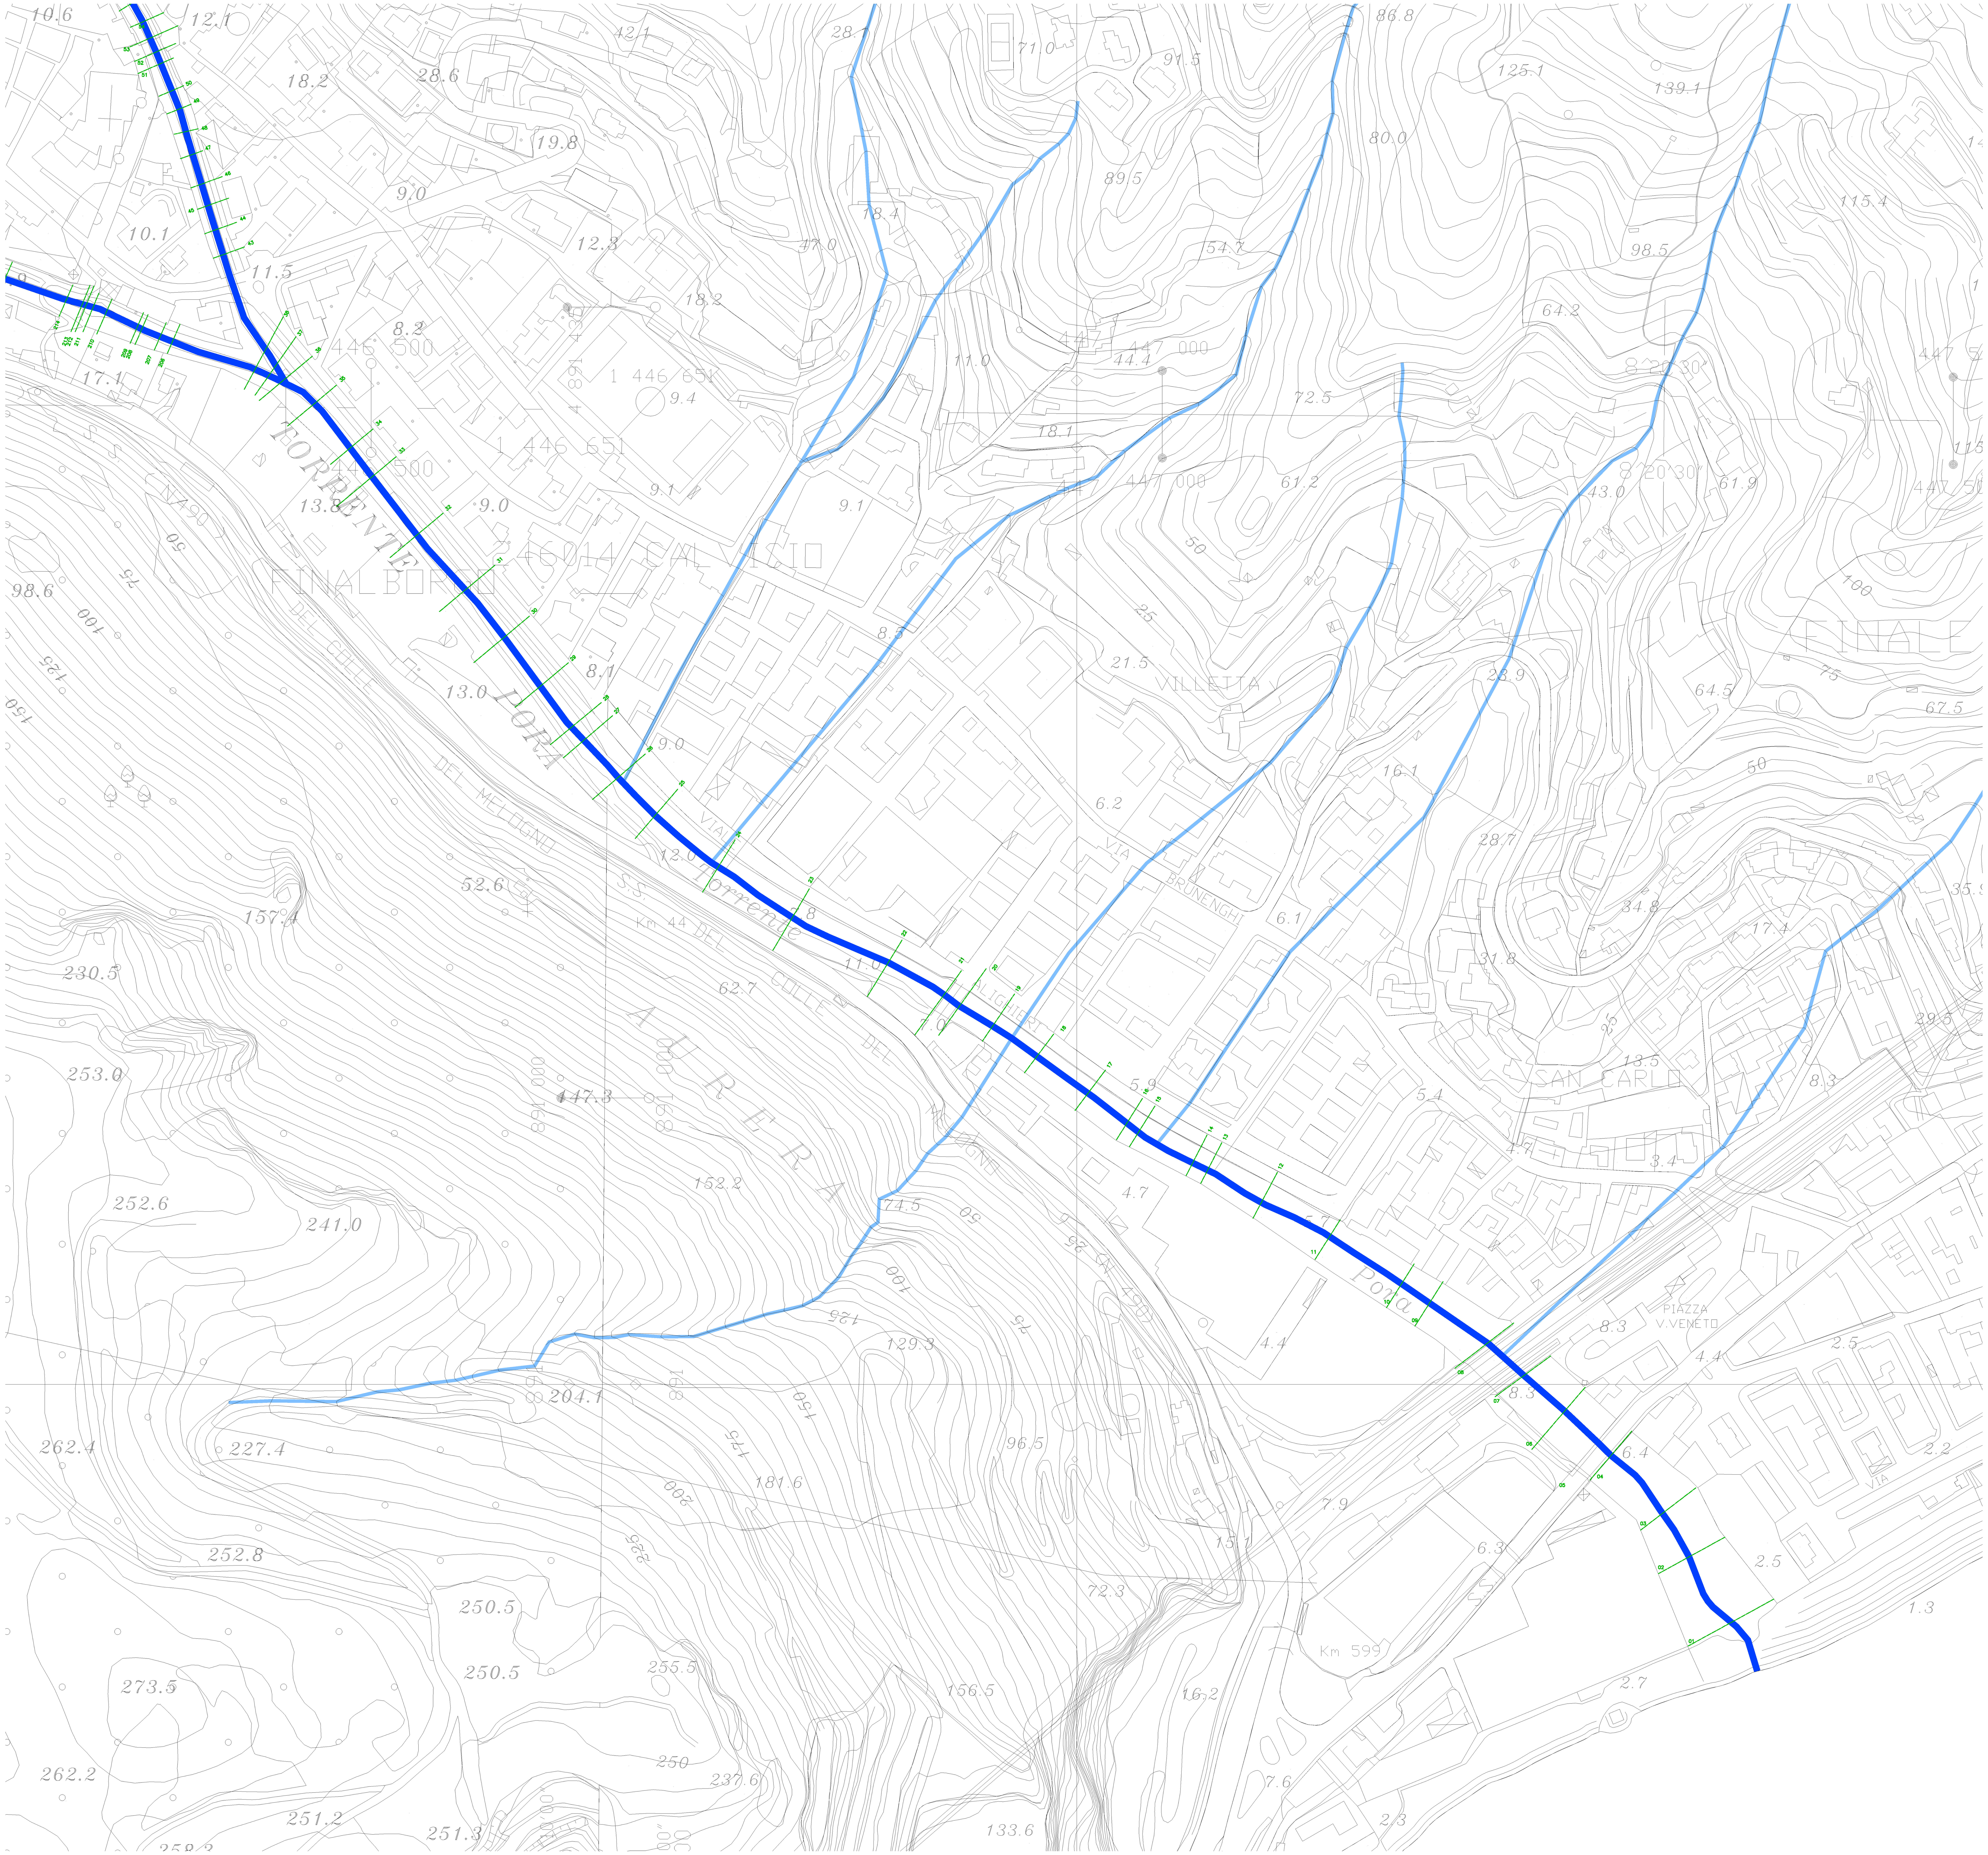

TORRENTE PORA
Torrente Pora
FINALBORGO
46014 CALVISIO
FINALE
VILLETTA
SAN CARLO
AURERA
VIA ALIGHIERI
VIA BRUNENGHI
VIALE
PIAZZA V.VENETO
S.S. Km 44 DEL COLLE DEL MELOGNO
S.S. N.490 DEL COLLE
Km 599
1 446 500
1 446 651
447 000
447 500
8°20'30"
44 168 000