


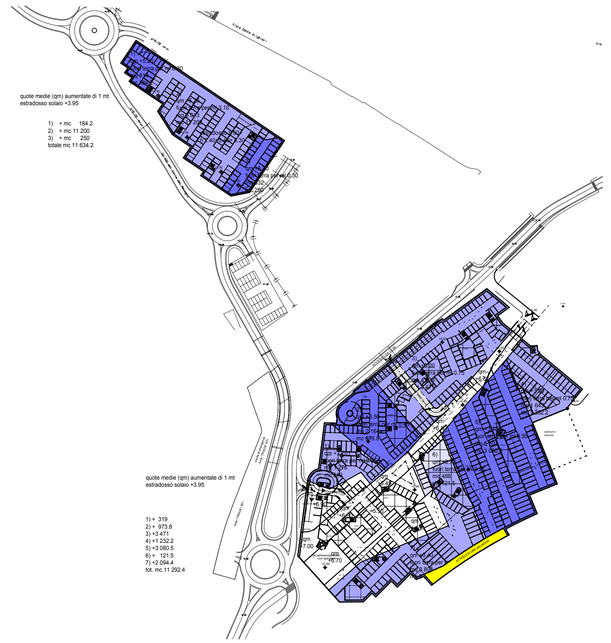

Sovrapposizione progetto piano interrato - parti emergenti

Volume conseguito nel PUO (vedi tav. 12) mc 198 972,99+

volume oltre terreno naturale +1.00 ml - area nord mc 11 634,20+

volume oltre terreno naturale +1.00 ml - area sud mc 11 292,40=

TOTALE mc 221 899,59

COMUNE DI FINALE LIGURE

Provincia di Savona



P.U.O. SUB DISTRETTO DI TRASFORMAZIONE DT1b

AREE PIAGGIO

VARIANTE

committente:

FINALMARE S.p.a.

Via Monte Asolone, 4 10141 - TORINO

oggetto

VERIFICA VOLUMETRICA

tavola

all. 2

NTA

progetto urbanistico - architettonico:

arch. Marcofilippo ALBORNO

piazza Eroi della Libertà 26

18012 Bordighera (IM)

tel. 0184 26 63 64 fa. 0184 26 63 63

e-mail: studioalborno@tiscali.it

archalb@libero.it

collaboratori:

arch. Stefano GANDOLFI

arch. Claudio LETIZIA

ing. Ezio MACALUSO

data

aprile 2013

scala

1:500

modifiche:

data	motivo	redatto	corretto	approvato
maggio 2013	integrazione			
data	motivo			
data	motivo			
data	motivo			
data	motivo			