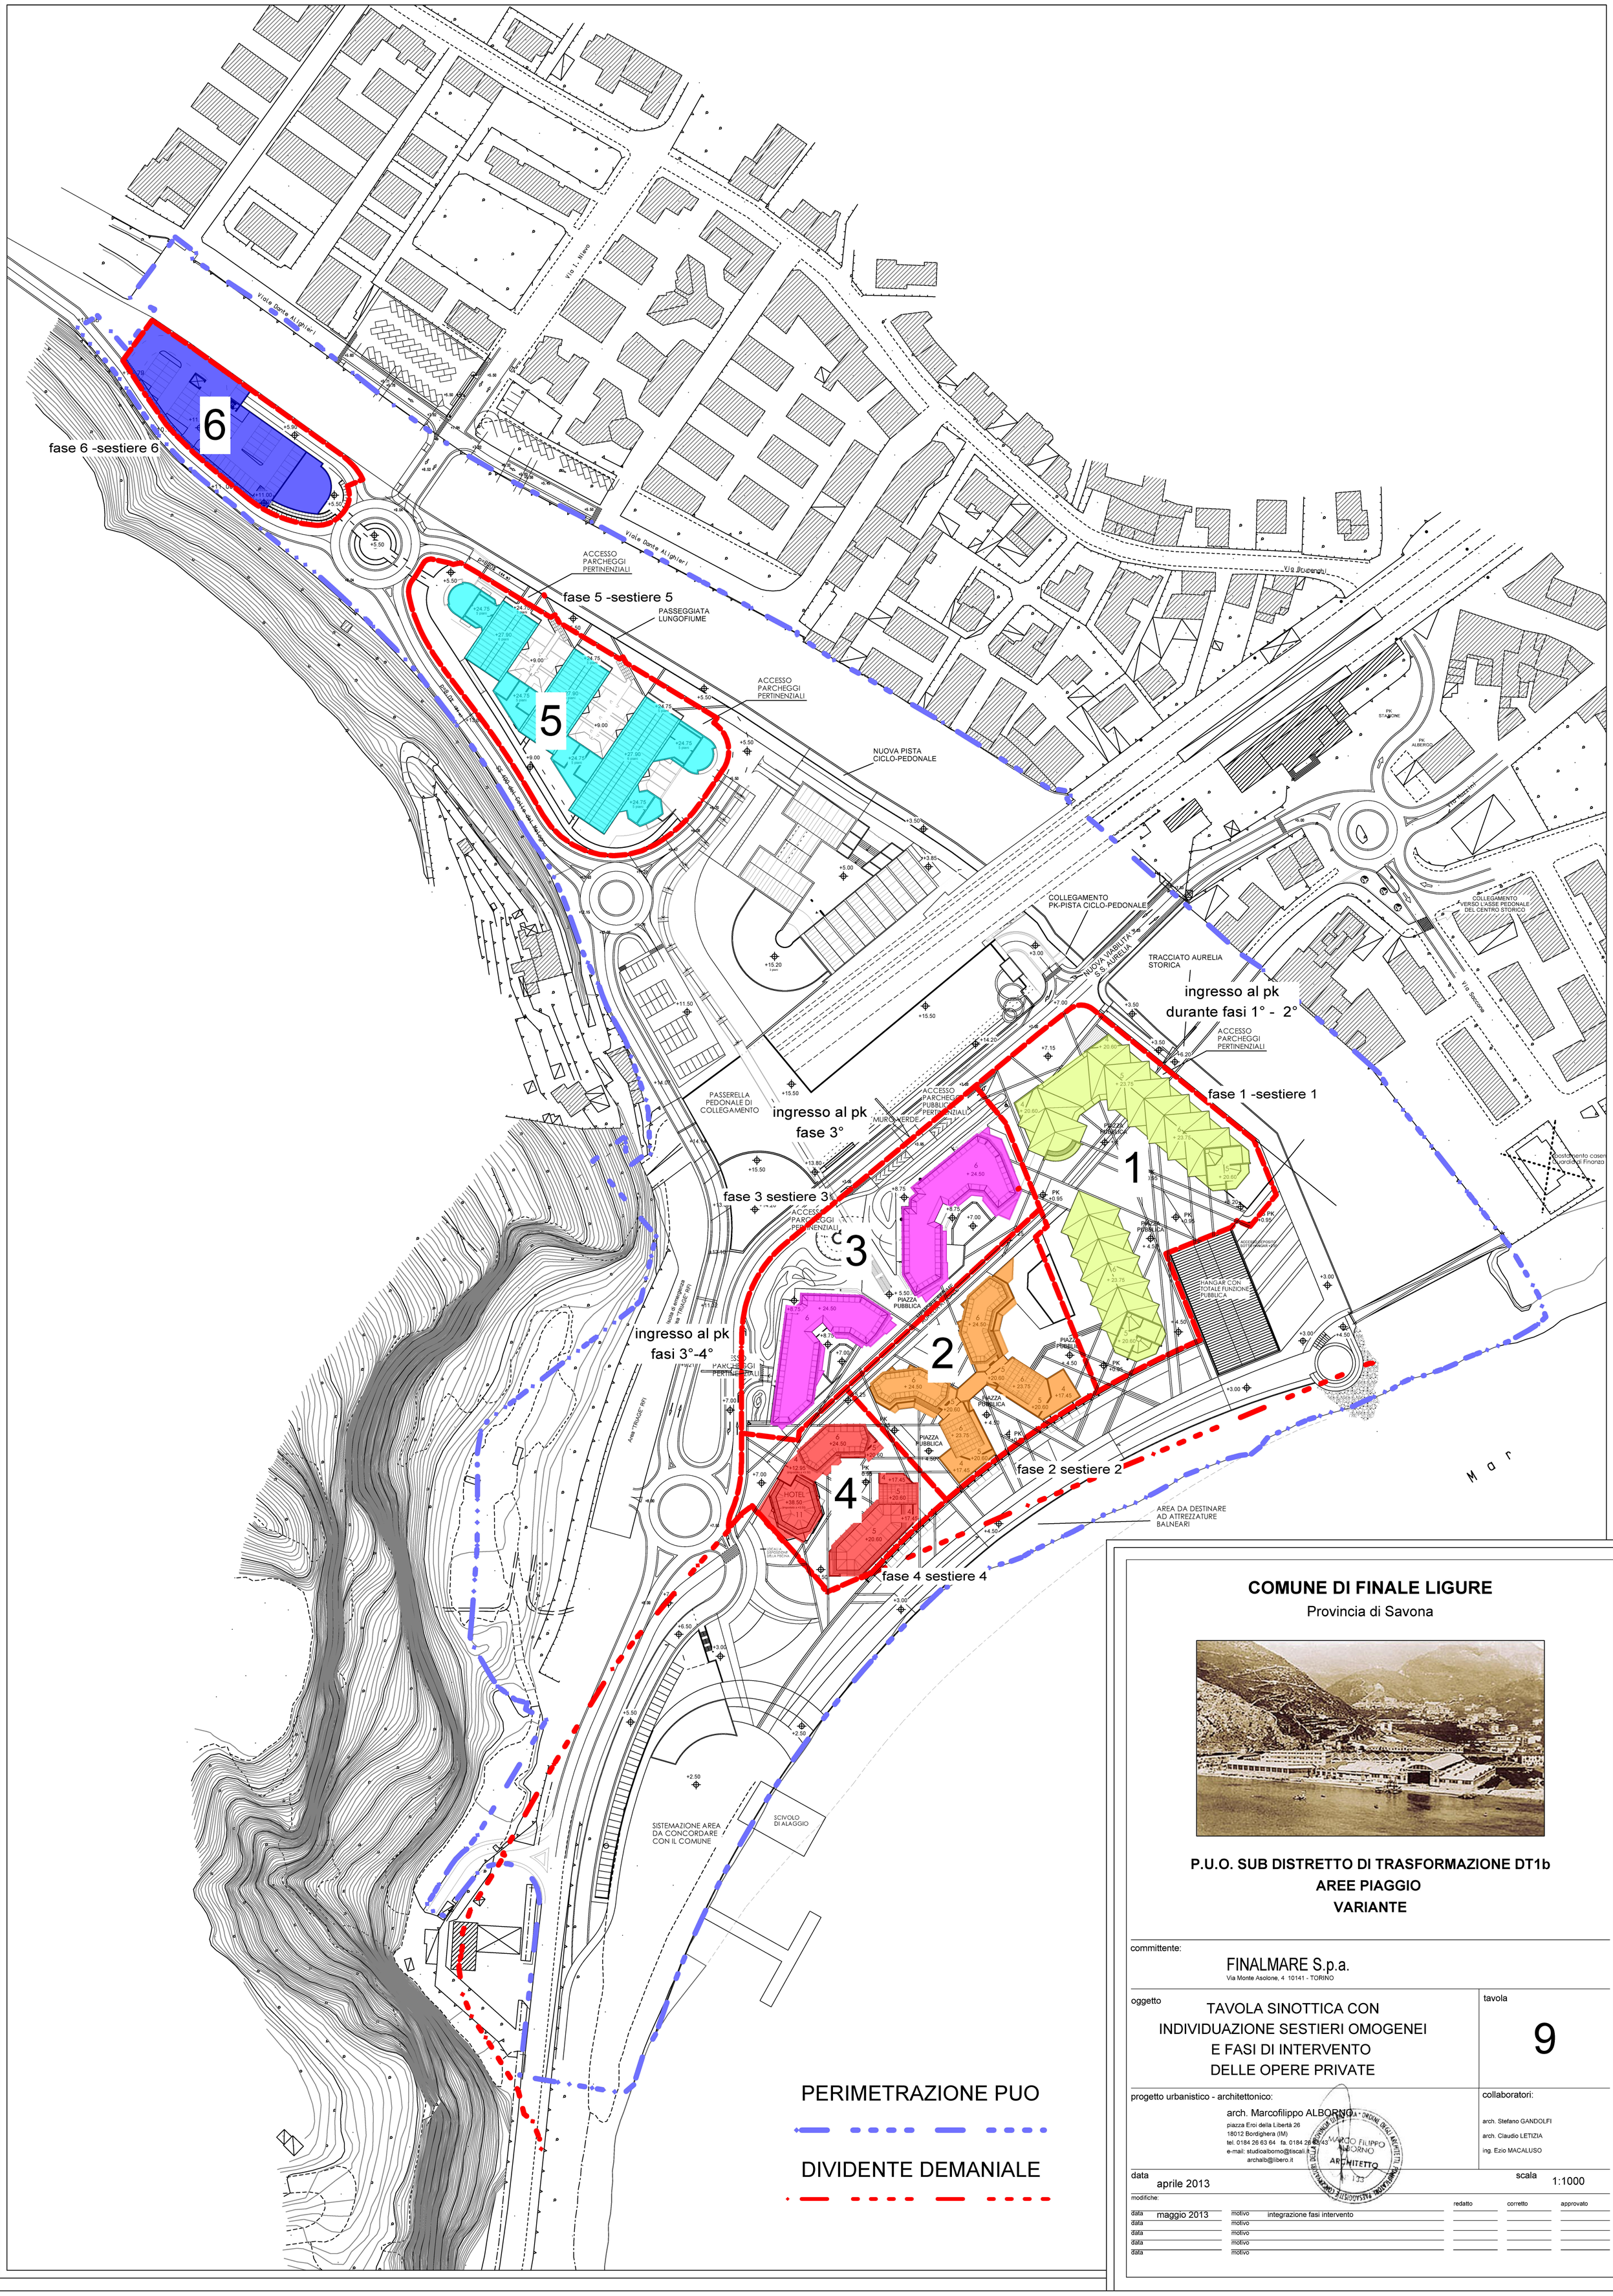


PERIMETRAZIONE PUO

DIVIDENTE DEMANIALE

COMUNE DI FINALE LIGURE

Provincia di Savona

P.U.O. SUB DISTRETTO DI TRASFORMAZIONE DT1b
AREE PIAGGIO
VARIANTE

committente:

FINALMARE S.p.a.
Via Monte Asolone, 4 10141 - TORINO

oggetto

TAVOLA SINOTTICA CON INDIVIDUAZIONE SESTIERI OMOGENEI E FASI DI INTERVENTO DELLE OPERE PRIVATE

tavola

9

progetto urbanistico - architettonico:
arch. Marcofilippo ALBORNO
piazza Eroi della Libertà 26
18012 Bordighera (IM)
tel. 0184 26 63 64 fa 0184 26 [illegible]43
e-mail: studioalborno@tiscali.it
archalb@libero.it

collaboratori:
arch. Stefano GANDOLFI
arch. Claudio LETIZIA
ing. Ezio MACALUSO

data aprile 2013

scala 1:1000

modifiche:

data	motivo	redatto	corretto	approvato
maggio 2013	integrazione fasi intervento			