
SEZIONE DS05
(Progressiva 85.88 m)

TABELLA SUPERFICI	
Massi naturali da 3÷7t	46.54 m²
Massi naturali da 50÷1000 Kg	22.88 m²
Pietrame 30-70mm	2.00 m²
Tout-venant	92.10 m²
Riporto	343.45 m²
Allettamento in pietrame	17.32 m²

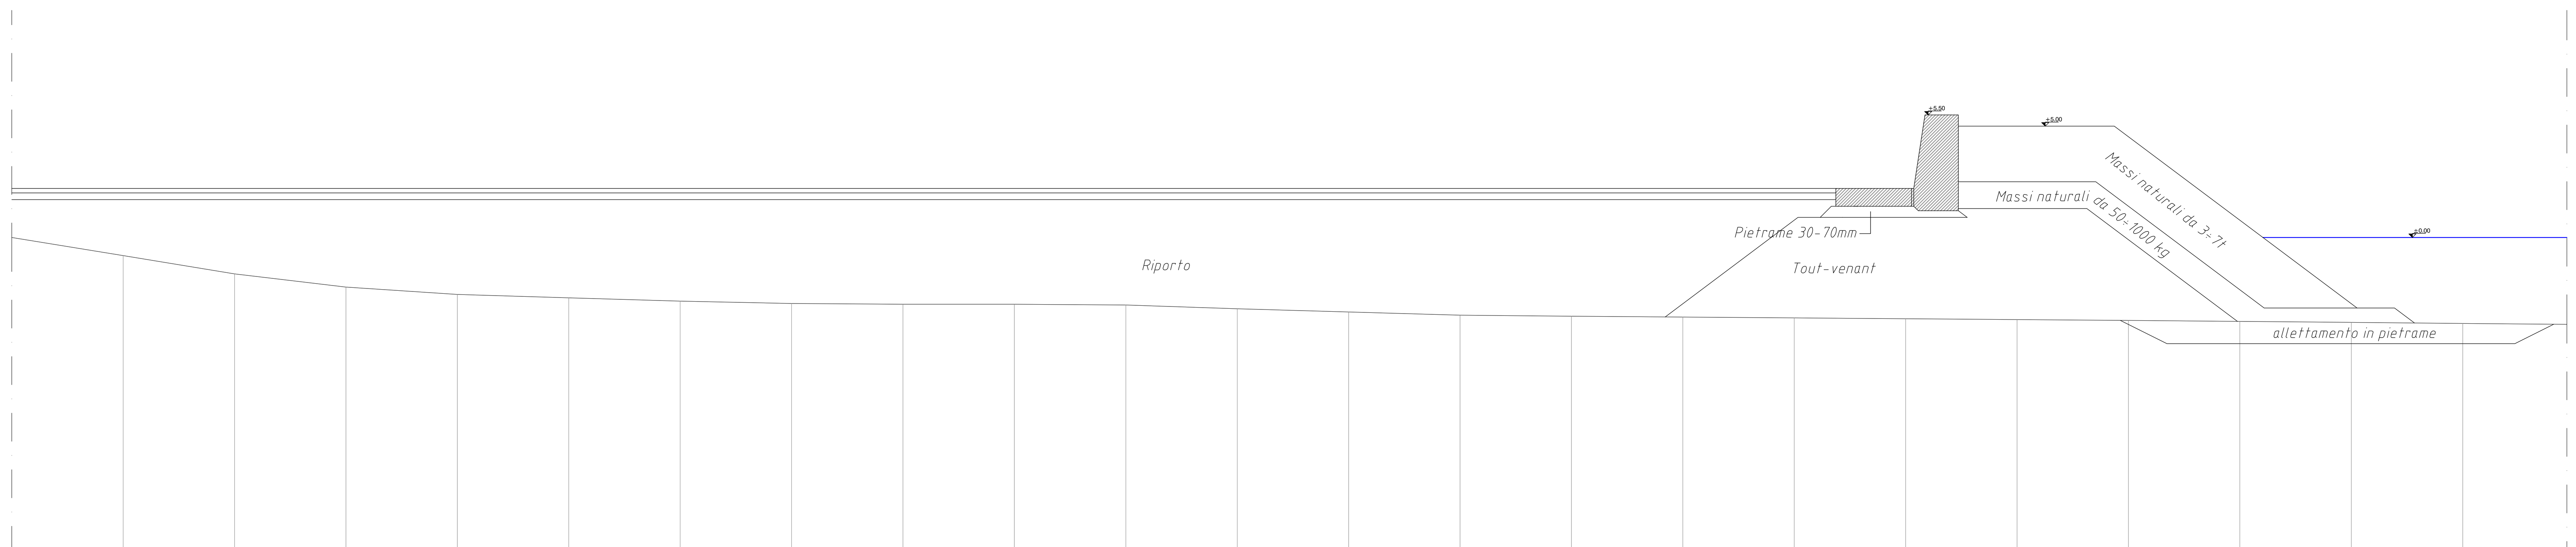


-14.50

FONDALE	Distanze parziali *(m)*	5.00	5.00	5.00	5.00	5.00	5.00	5.00	5.00	5.00	5.00	5.00	5.00	5.00	5.00	5.00	5.00	5.00	5.00	5.00	5.00	5.00	5.00
	Quote *(m.s.l.m.)*	-0.74	-1.64	-2.23	-2.56	-2.71	-2.86	-2.96	-3.00	-3.00	-3.03	-3.20	-3.35	-3.49	-3.54	-3.57	-3.61	-3.65	-3.69	-3.72	-3.77	-3.82	-3.86
PROGETTO	Distanze parziali *(m)*	81.87	4.00	1.00	7.50	10.89	1.68																
	Quote *(m.s.l.m.)*	2.20	2.20	2.20	5.50	5.50	5.00	-3.17	-3.17														

SEZIONE DS06
(Progressiva 98.39 m)

TABELLA SUPERFICI	
Massi naturali da 3÷7t	45.70 m²
Massi naturali da 50÷1000 Kg	22.34 m²
Pietrame 30-70mm	2.00 m²
Tout-venant	88..54 m²
Riporto	301.40 m²
Allettamento in pietrame	17.13 m²

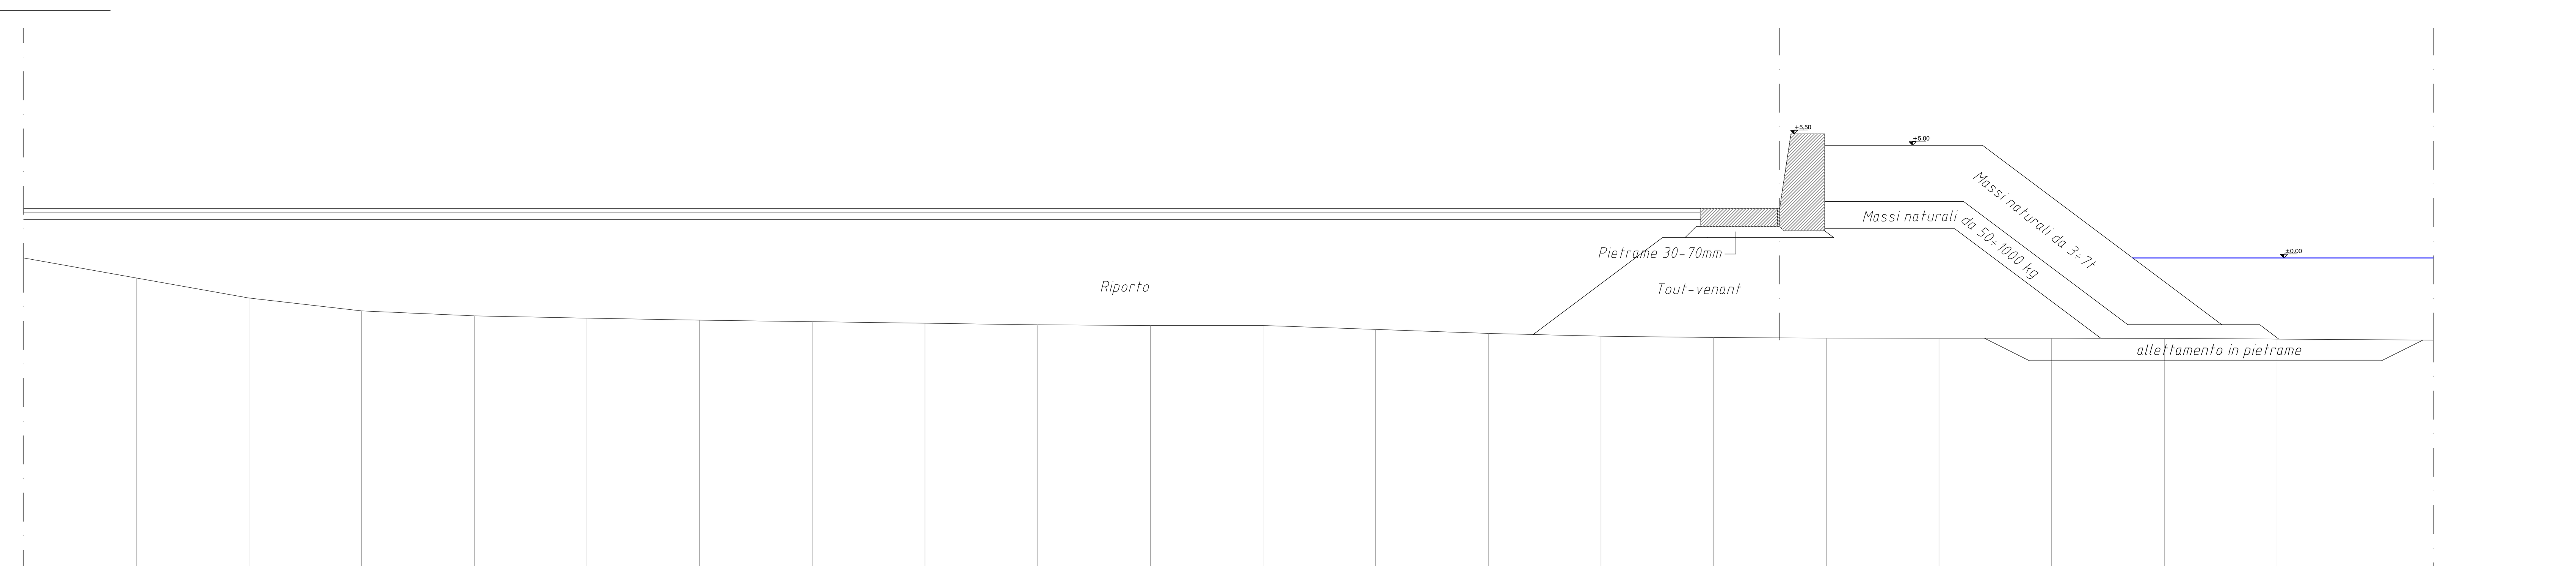

-14.50

FONDALE	Distanze parziali *(m)*	5.00	5.00	5.00	5.00	5.00	5.00	5.00	5.00	5.00	5.00	5.00	5.00	5.00	5.00	5.00	5.00	5.00	5.00	5.00	5.00
	Quote *(m.s.l.m.)*	-0.89	-1.78	-2.35	-2.56	-2.67	-2.76	-2.83	-2.90	-2.97	-3.00	-3.00	-3.17	-3.35	-3.47	-3.53	-3.55	-3.56	-3.56	-3.00	-3.60
PROGETTO	Distanze parziali *(m)*	74.43	4.00	1.00	7.50	10.62	1.68														
	Quote *(m.s.l.m.)*	2.20	2.20	2.20	5.50	5.50	5.00	-2.97	-2.97												

COMMITTENTE:

RODRIQUEZ
CANTIERI NAVALI S.P.A.
VIA S. RAINERI 22
95122 MESSINA
Società soggetta all'attività di direzione e coordinamento di IMMSI S.p.A.

PROGETTO URBANISTICO
E ARCHITETTONICO:

ING. MICHELE MINISTERI
ARCH. VITTORIO GRATTAROLA
ARCH. PAOLO BANDINI

PROGETTO IDRAULICO
MARITTIMO:

ACQUA TECNO
ING. PAOLO TURBOLENTE

Dott. Ing. PAOLO TURBOLENTE
ORDINE INGEGNERI ROMA N° 16715

Rodriquez Cantieri Navali SpA
Amministratore Delegato
Livio Corghi

Regione Liguria
Provincia di Savona
Comune di Pietra Ligure

S.U.A. Strumento urbanistico attuativo
di approvazione regionale L. 24 / 87

D.P.R. 509/97
Decr. Min. Trasporti e Navigazione 14.04.98
Conf. Servizi L. 241/90 e s.m.i.

PROGETTO PER LA TRASFORMAZIONE URBANISTICA DEI CANTIERI NAVALI RODRIQUEZ IN UN PORTO TURISTICO CON ANNESSE STRUTTURE PUBBLICHE, RICETTIVE, RESIDENZIALI E PRODUTTIVE



PROGETTO DEFINITIVO OO.MM.

Diga sopraflutto - Sezioni di computo 3/4

COMMESSA	OPERA	FASE	SETTORE	TAVOLA N°	REV	FILE
A 2 1 6 5 0 9	O A	P D	O M	D 2 4	0	

Rif. Dis.	Data	Rev.	DESCRIZIONE	SCALA
	GIUGNO 2012	0		1:200