
SEZIONE E16
(Progressiva 300.00 m)

TABELLA SUPERFICI	
Escavo -3.50m	479.29 m²

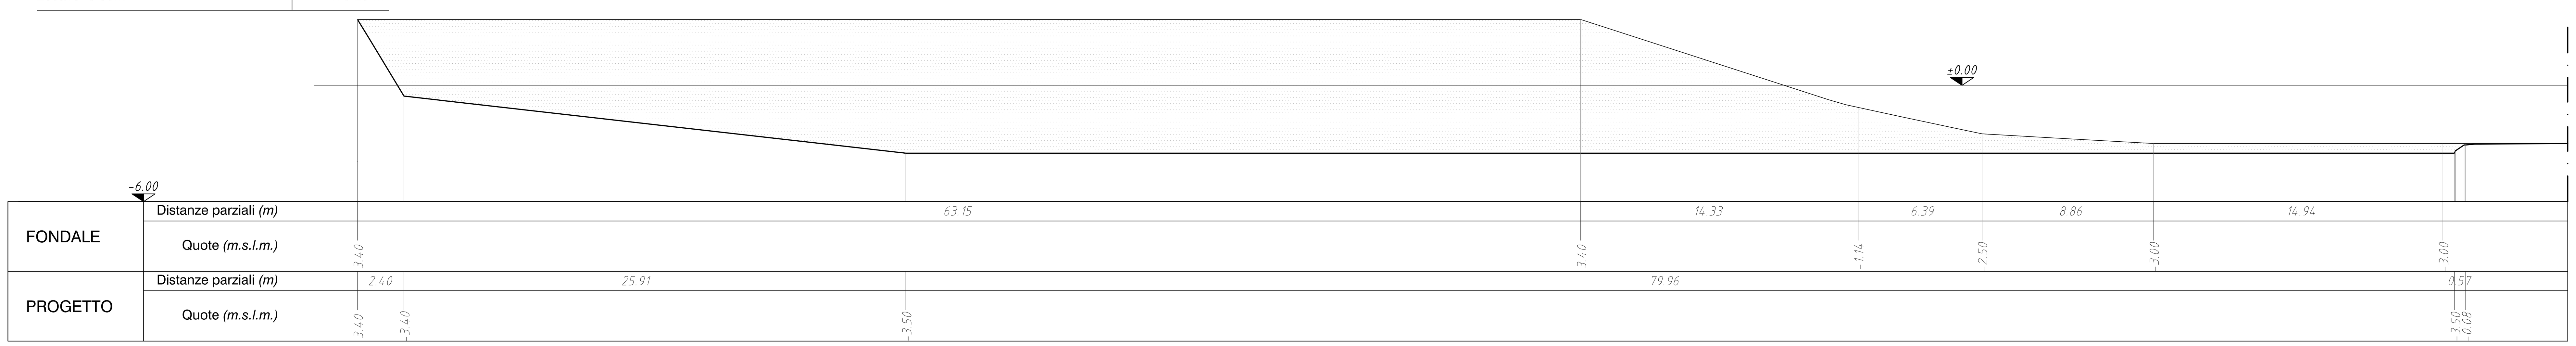

SEZIONE E17
(Progressiva 320.00 m)

TABELLA SUPERFICI	
Escavo -3.50m	505.00 m²



COMMITTENTE:

RODRIQUEZ
CANTIERI NAVALI S.P.A.
VIA S. RAINERI 22
95122 MESSINA
Società soggetta all'attività di direzione e coordinamento di IMMSI S.p.A.

PROGETTO URBANISTICO
E ARCHITETTONICO:

ING. MICHELE MINISTERI
ARCH. VITTORIO GRATTAROLA
ARCH. PAOLO BANDINI

PROGETTO IDRAULICO
MARITTIMO:

ACQUA TECNO
ING. PAOLO TURBOLENTE

Dott. Ing. PAOLO TURBOLENTE ORDINE INGEGNERI ROMA N° 16715

Rodriquez Cantieri Navali SpA
Amministratore Delegato
Livio Corghi

Regione Liguria
Provincia di Savona
Comune di Pietra Ligure

S.U.A. Strumento urbanistico attuativo
di approvazione regionale L. 24 / 87

D.P.R. 509/97
Decr. Min. Trasporti e Navigazione 14.04.98
Conf. Servizi L. 241/90 e s.m.i.

PROGETTO
PER LA TRASFORMAZIONE
URBANISTICA DEI
CANTIERI NAVALI RODRIQUEZ
IN UN PORTO TURISTICO
CON ANNESSE STRUTTURE
PUBBLICHE, RICETTIVE,
RESIDENZIALI E PRODUTTIVE



PROGETTO DEFINITIVO OO.MM.
Dragaggi - Sezioni di computo 5/5

COMMESSA	OPERA	FASE	SETTORE	TAVOLA N°	REV	FILE
A 2 1 6 5 0 9	O A	P D	O M	D 3 1	0	

Rif. Dis.	Data	Rev.	DESCRIZIONE	SCALA
	GIUGNO 2012	0		1:200