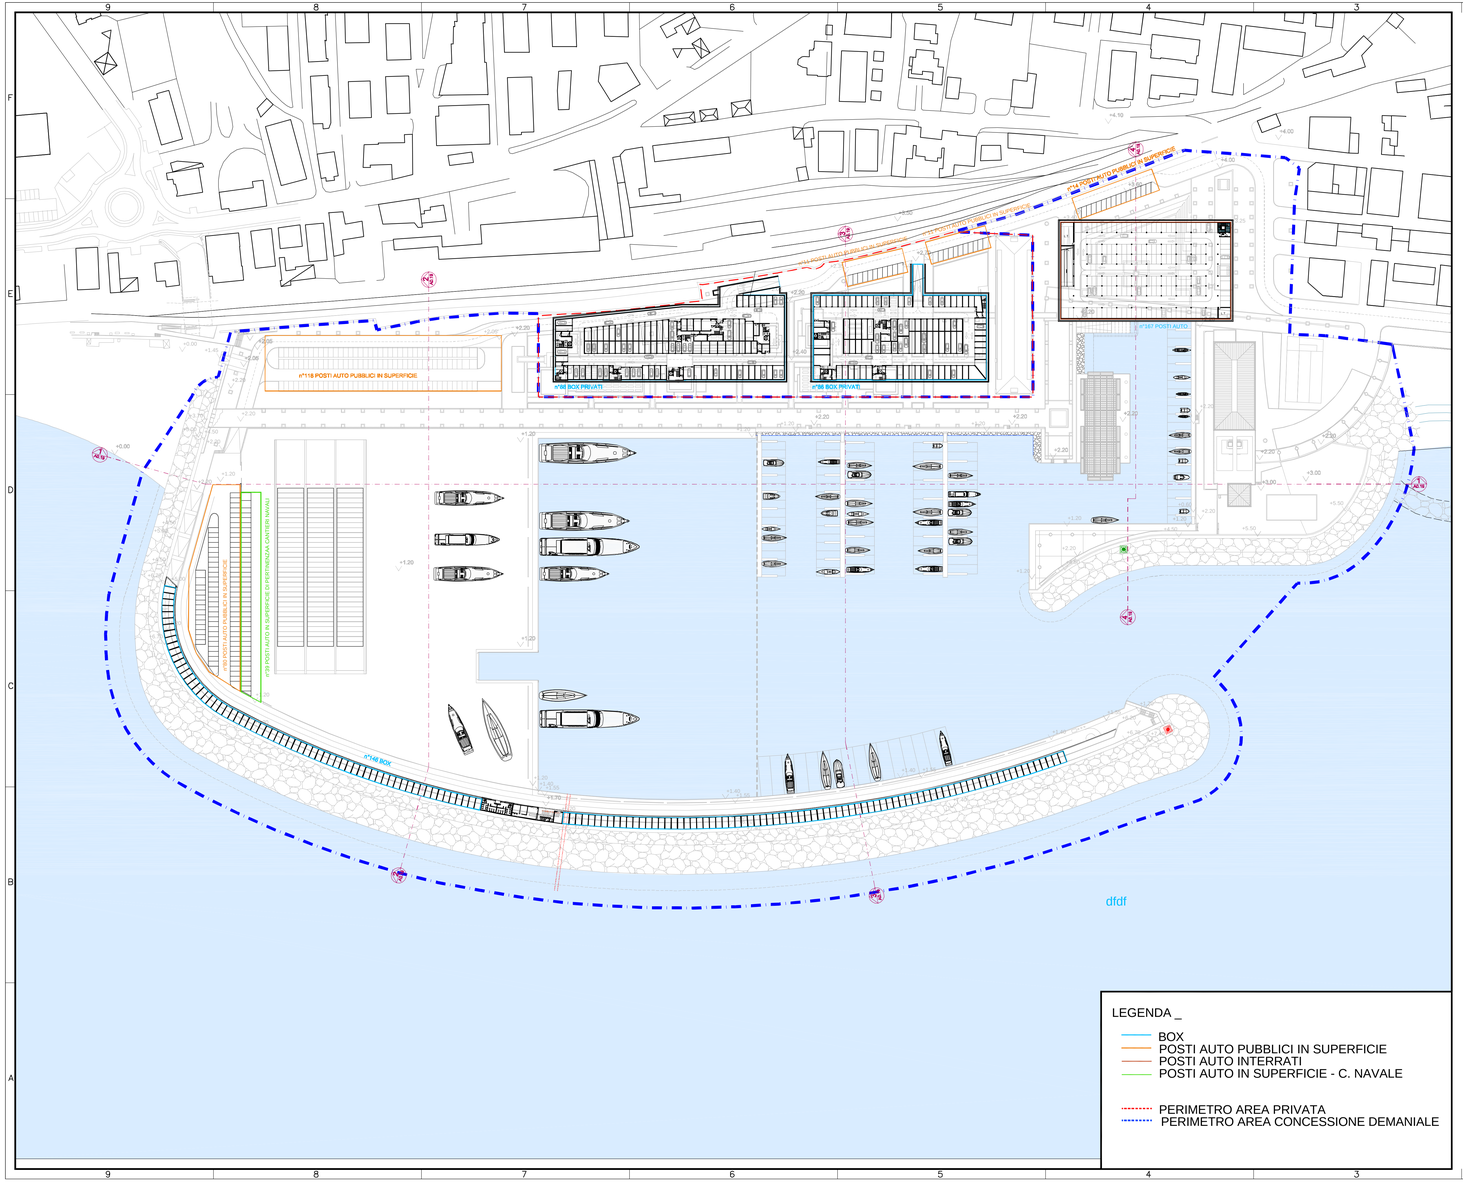


LEGENDA _

- BOX
- POSTI AUTO PUBBLICI IN SUPERFICIE
- POSTI AUTO INTERRATI
- POSTI AUTO IN SUPERFICIE - C. NAVALE

- PERIMETRO AREA PRIVATA
- PERIMETRO AREA CONCESSIONE DEMANIALE

SUP. PARCHEGGI INTERRATI E IN STRUTTURA = 15.188 mq
Suddivisa in:

- *SUP. PARCHEGGI PIAZZA LEVANTE* = 4.190 mq
- *SUP. PARCHEGGI RESIDENZE* = 8.268 mq
  di cui:
  - parcheggio residenze levante = 3.834 mq
  - parcheggio residenze ponente = 4.434 mq

VERIFICA PARCHEGGI PERTINENZIALI
L.122/89 : SUP.PARCHEGGI RESIDENZE > 35% S.A. RESIDENZE
S.A. RESIDENZE = 13.803 mq
13.803 mq x 0,35 = 4.831,05 mq
8.268 mq > 4.831,05 mq **VERIFICATA**

- SUP. BOX DIGA = 2.730 mq

SUP. POSTI AUTO PUBBLICI A RASO = 6.745 mq

SUP. POSTI AUTO A RASO C. NAVALE = 1.034 mq

BOX:

- *TOTALE BOX RESIDENZE* = 174
  suddivisi in :
  - residenze levante= 86
  - residenze ponente= 88
- *TOTALE BOX DIGA* = 146

TOTALE POSTI AUTO PARCHEGGIO PIAZZA LEVANTE = 167
Di cui :
- 50% a rotazione
- 50% riservati all'albergo

TOTALE POSTI AUTO PUBBLICI A RASO = 234

TOTALE POSTI AUTO A RASO C. NAVALE = 39

COMMITTENTE:

RODRIQUEZ
CANTIERI NAVALI S.P.A.
VIA S. RAINERI 22
98122 MESSINA
Società soggetta all'attività di direzione e coordinamento di IMMSI S.p.A.

PROGETTO URBANISTICO
E ARCHITETTONICO:

ING. MICHELE MINISTERI
ARCH. VITTORIO GRATTAROLA
ARCH. PAOLO BANDINI

PROGETTO IDRAULICO
MARITTIMO:


ACQUA TECNO
ING. PAOLO TURBOLENTE

Rodriquez Cantieri Navali SpA
Amministratore Delegato
Lavia Corghi

Regione Liguria
Provincia di Savona
Comune di Pietra Ligure

S.U.A. Strumento urbanistico attuativo di approvazione regionale L. 24 / 87
D.P.R. 509/97
Decr. Min. Trasporti e Navigazione 14.04.98
Conf. Servizi L. 241/90 e s.m.i.

PROGETTO PER LA TRASFORMAZIONE URBANISTICA DEI CANTIERI NAVALI RODRIQUEZ IN UN PORTO TURISTICO CON ANNESSE STRUTTURE PUBBLICHE, RICETTIVE, RESIDENZIALI E PRODUTTIVE

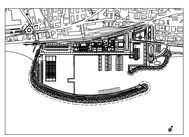

PROGETTO DEFINITIVO

PROGETTO URBANISTICO E ARCHITETTONICO

Progetto
Planimetria parcheggi

OPERA	FASE	SETTORE	TAVOLA N°	REV	FILE
OA	PD	AR	A009	1	DWG

Rif. Dis.	Data	Rev.	DESCRIZIONE	SCALA
	AGOSTO 2013	1	SOSTITUISCE LA TAVOLA REV. 0 PER OTTEMPERANZA ALLE PRESCRIZIONI	
	GIUGNO 2012	0		1:1000