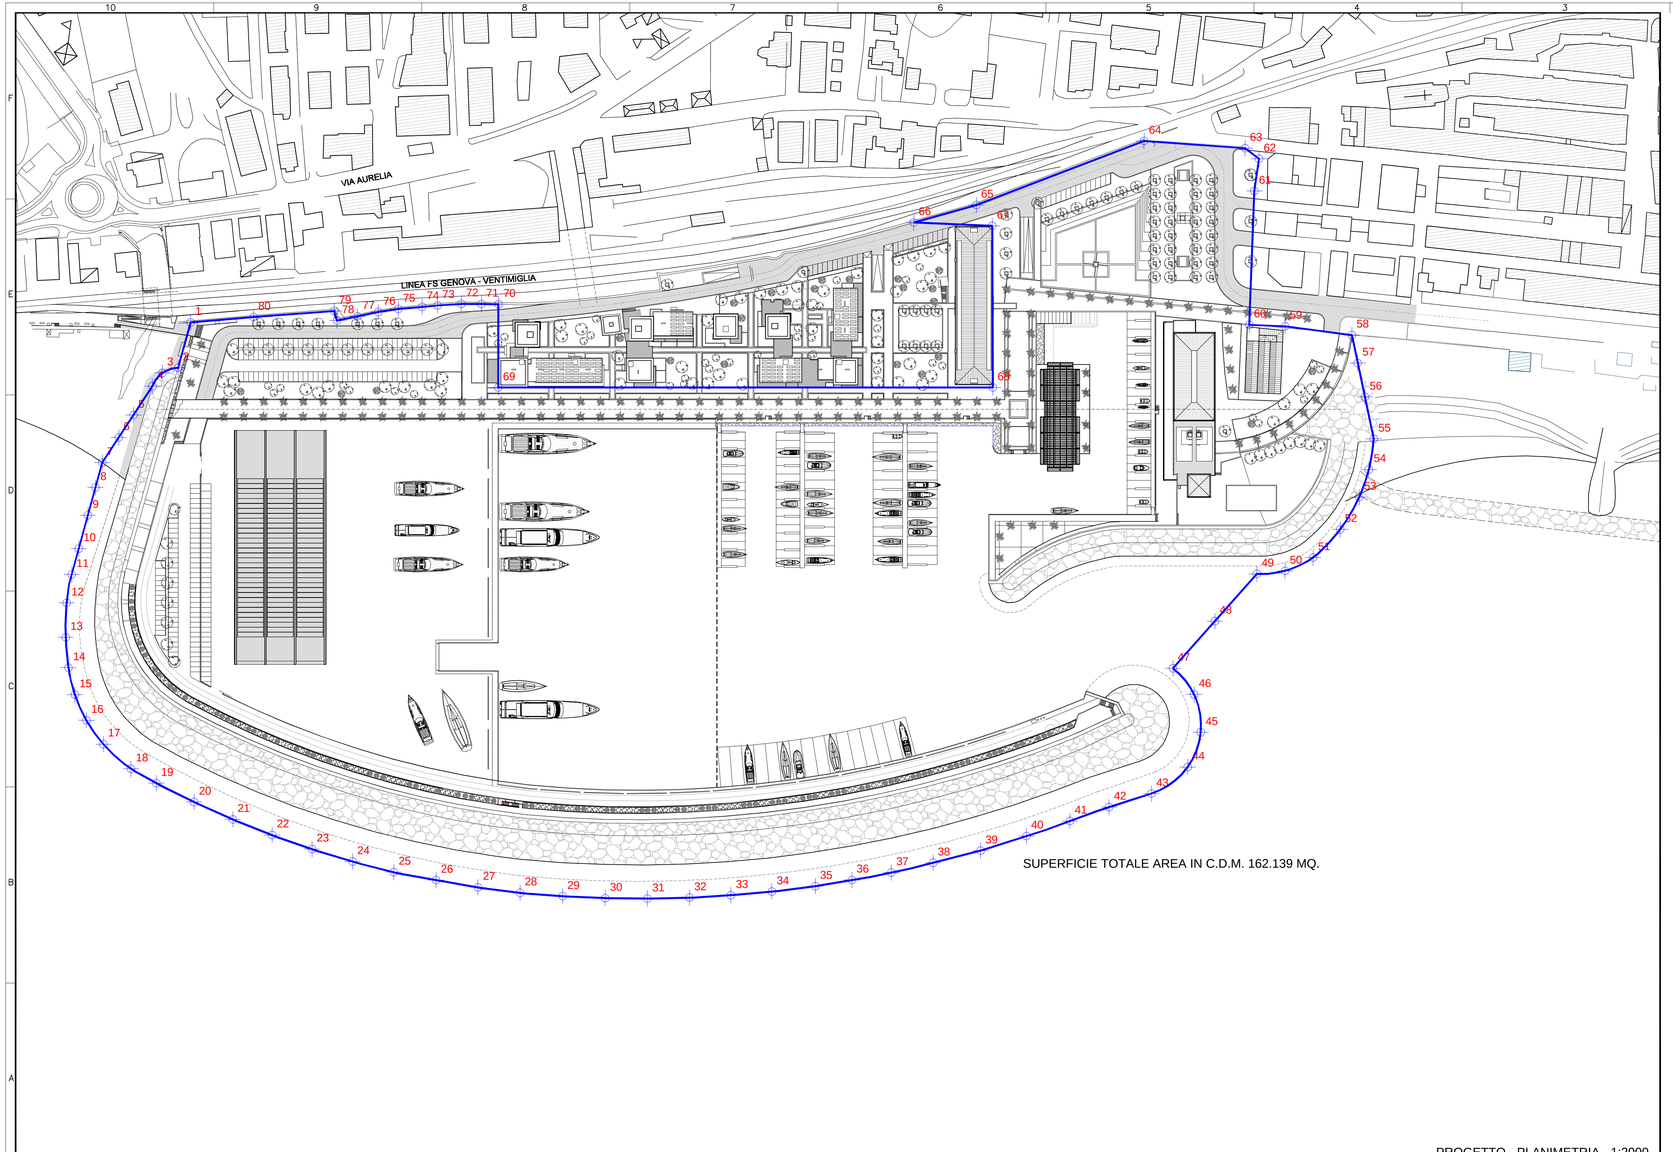



**COORDINATE GAUSS-BOAGA VERTICI C.D.M.**

| PUNTO | X | Y | PUNTO | X | Y |
|---|---|---|---|---|---|
| 1 | 442.097,50 | 4.888.150,91 | 41 | 442.603,10 | 4.888.218,64 |
| 2 | 442.106,28 | 4.888.128,91 | 42 | 442.614,61 | 4.888.236,17 |
| 3 | 442.101,52 | 4.888.122,04 | 43 | 442.627,52 | 4.888.254,55 |
| 4 | 442.101,57 | 4.888.113,68 | 44 | 442.633,97 | 4.888.276,28 |
| 5 | 442.102,75 | 4.888.096,36 | 45 | 442.628,62 | 4.888.294,20 |
| 6 | 442.103,68 | 4.888.082,79 | 46 | 442.614,40 | 4.888.307,41 |
| 7 | 442.104,72 | 4.888.067,64 | 47 | 442.597,93 | 4.888.311,47 |
| 8 | 442.109,61 | 4.888.055,51 | 48 | 442.600,38 | 4.888.343,26 |
| 9 | 442.115,02 | 4.888.042,09 | 49 | 442.602,84 | 4.888.375,06 |
| 10 | 442.121,55 | 4.888.025,88 | 50 | 442.613,22 | 4.888.384,85 |
| 11 | 442.126,61 | 4.888.013,33 | 51 | 442.620,46 | 4.888.398,81 |
| 12 | 442.133,24 | 4.888.000,37 | 52 | 442.622,75 | 4.888.418,33 |
| 13 | 442.143,38 | 4.887.986,19 | 53 | 442.620,54 | 4.888.437,13 |
| 14 | 442.153,73 | 4.887.974,82 | 54 | 442.615,98 | 4.888.451,17 |
| 15 | 442.164,55 | 4.887.965,94 | 55 | 442.608,56 | 4.888.465,03 |
| 16 | 442.177,04 | 4.887.959,15 | 56 | 442.592,21 | 4.888.479,20 |
| 17 | 442.191,15 | 4.887.954,71 | 57 | 442.579,00 | 4.888.490,64 |
| 18 | 442.209,77 | 4.887.953,21 | 58 | 442.568,10 | 4.888.500,09 |
| 19 | 442.224,30 | 4.887.955,20 | 59 | 442.538,63 | 4.888.483,28 |
| 20 | 442.245,28 | 4.887.959,10 | 60 | 442.523,77 | 4.888.472,85 |
| 21 | 442.266,09 | 4.887.963,94 | 61 | 442.484,95 | 4.888.528,29 |
| 22 | 442.286,70 | 4.887.969,64 | 62 | 442.477,03 | 4.888.542,67 |
| 23 | 442.307,05 | 4.887.976,16 | 63 | 442.468,15 | 4.888.542,67 |
| 24 | 442.327,17 | 4.887.983,55 | 64 | 442.425,36 | 4.888.514,78 |
| 25 | 442.348,95 | 4.887.991,80 | 65 | 442.377,49 | 4.888.437,84 |
| 26 | 442.366,37 | 4.888.001,48 | 66 | 442.357,69 | 4.888.411,78 |
| 27 | 442.385,40 | 4.888.011,39 | 67 | 442.390,23 | 4.888.434,34 |
| 28 | 442.404,01 | 4.888.022,08 | 68 | 442.439,84 | 4.888.369,48 |
| 29 | 442.422,16 | 4.888.033,65 | 69 | 442.241,04 | 4.888.218,63 |
| 30 | 442.439,83 | 4.888.045,84 | 70 | 442.215,72 | 4.888.252,15 |
| 31 | 442.456,94 | 4.888.058,54 | 71 | 442.208,74 | 4.888.247,09 |
| 32 | 442.473,53 | 4.888.071,76 | 72 | 442.200,58 | 4.888.240,97 |
| 33 | 442.489,49 | 4.888.085,40 | 73 | 442.191,54 | 4.888.233,08 |
| 34 | 442.504,80 | 4.888.099,38 | 74 | 442.185,76 | 4.888.227,81 |
| 35 | 442.520,67 | 4.888.114,83 | 75 | 442.176,90 | 4.888.219,68 |
| 36 | 442.533,49 | 4.888.128,43 | 76 | 442.169,77 | 4.888.212,35 |
| 37 | 442.547,05 | 4.888.143,42 | 77 | 442.162,71 | 4.888.204,31 |
| 38 | 442.560,85 | 4.888.160,09 | 78 | 442.155,80 | 4.888.196,37 |
| 39 | 442.576,22 | 4.888.179,51 | 79 | 442.151,70 | 4.888.199,35 |
| 40 | 442.590,24 | 4.888.199,34 | 80 | 442.121,15 | 4.888.172,27 |

COMMITTENTE:

RODRIQUEZ
CANTIERI NAVALI S.P.A.
VIA G. RANIERI 22
95122 MESSINA -
Società soggetta all'attività di direzione e coordinamento di INMSI S.p.A.

PROGETTO URBANISTICO
E ARCHITETTONICO:

ING. MICHELE MINISTERI
ARCH. VITTORIO GIBATTAROLA
ARCH. PAOLO BANDINI

PROGETTO IDRAULICO
MARITTIMO:

ACQUA TECNO
ING. PAOLO TURBOLENTE

**Rodriquez Cantieri Navali SpA**
Amministratore Delegato
*Livia Corghi*

*Regione Liguria*
*Provincia di Savona*
*Comune di Pietra Ligure*

*S.U.A. Strumento urbanistico attuativo di approvazione regionale L. 24 / 87*

*D.P.R. 509/97*
*Decr. Min. Trasporti e Navigazione 14.04.98*
*Conf. Servizi L. 241/90 e s.m.i.*

# PROGETTO PER LA TRASFORMAZIONE URBANISTICA DEI CANTIERI NAVALI RODRIQUEZ IN UN PORTO TURISTICO CON ANNESSE STRUTTURE PUBBLICHE, RICETTIVE, RESIDENZIALI E PRODUTTIVE



## PROGETTO DEFINITIVO

## PROGETTO URBANISTICO E ARCHITETTONICO

Progetto
Delimitazione aree in C.D.M.
Coordinate e vertici

| OPERA | FASE | SETTORE | TAVOLA N° | REV | FILE |
|---|---|---|---|---|---|
| OA | PD | AR | A013 | 1 | .DWG |

| Rif. Dis. | Data | Rev. | DESCRIZIONE | SCALA |
|---|---|---|---|---|
| | AGOSTO 2013 | 1 | SOSTITUISCE LA TAVOLA REV. 0 PER OTTEMPERANZA ALLE PRESCRIZIONI | |
| | GIUGNO 2012 | 0 | | 1:1000 |