

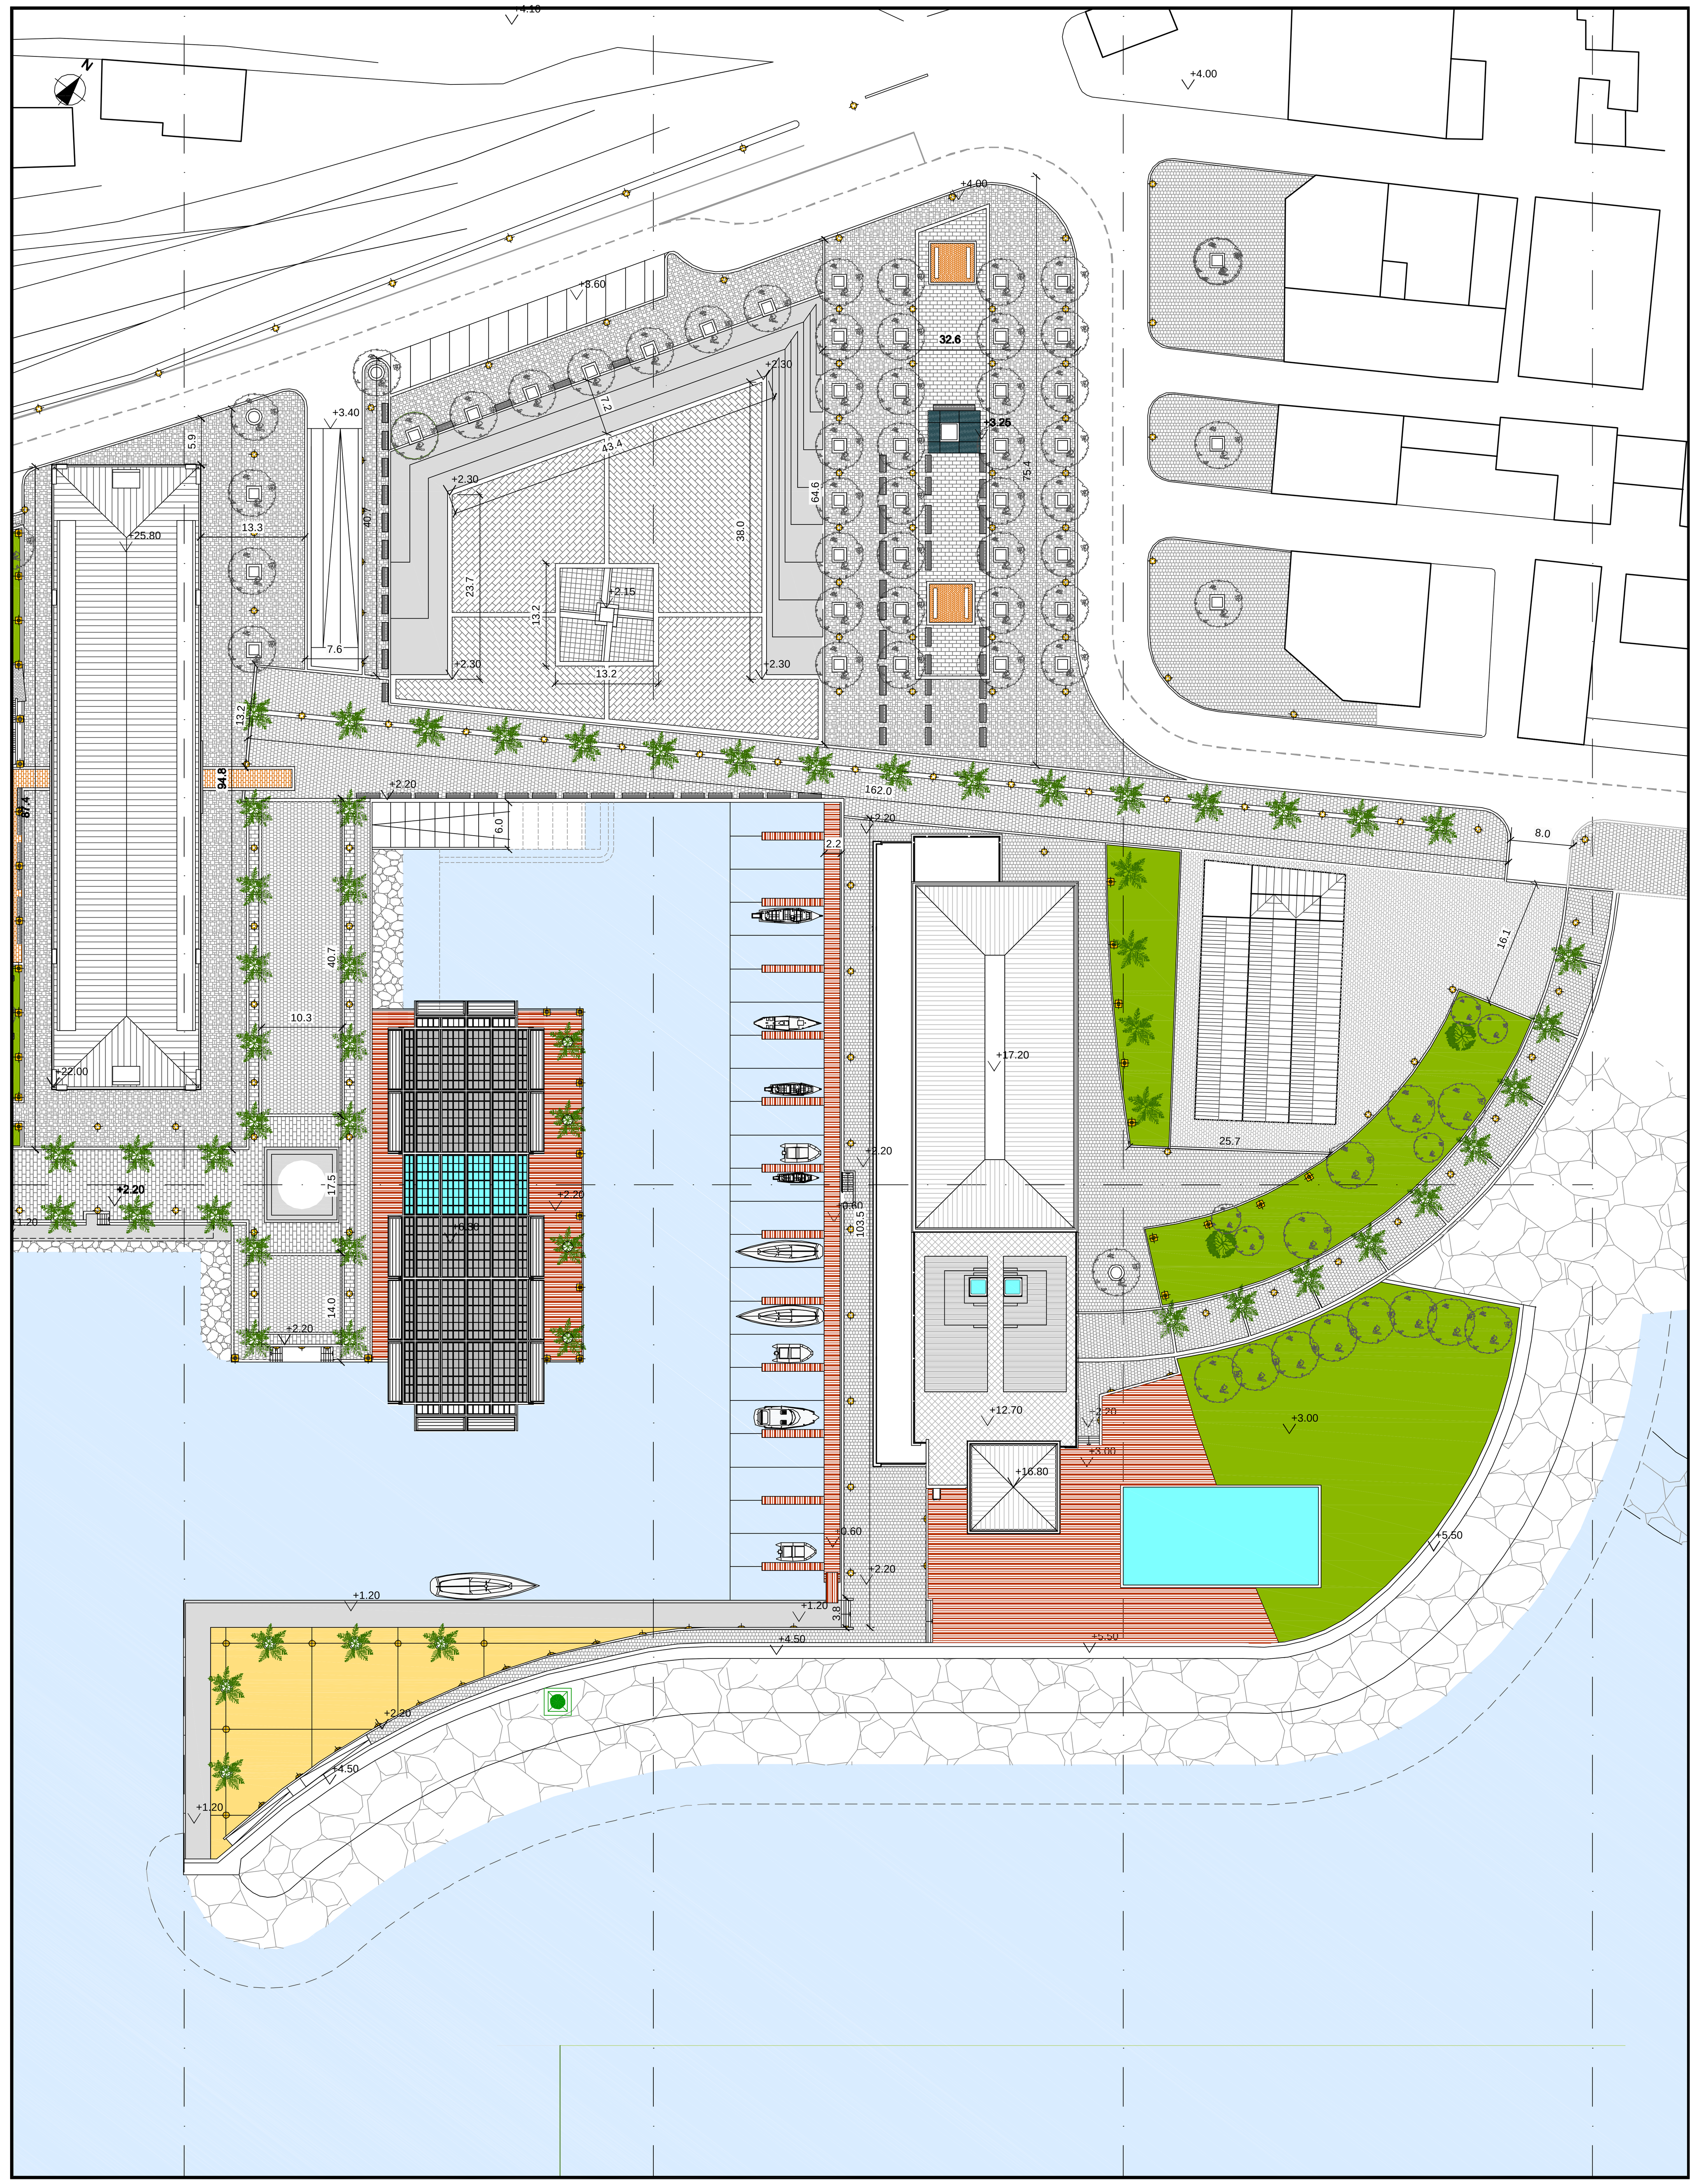


PLANIMETRIA COPERTURE E SISTEMAZIONI ESTERNE SCALA 1:500

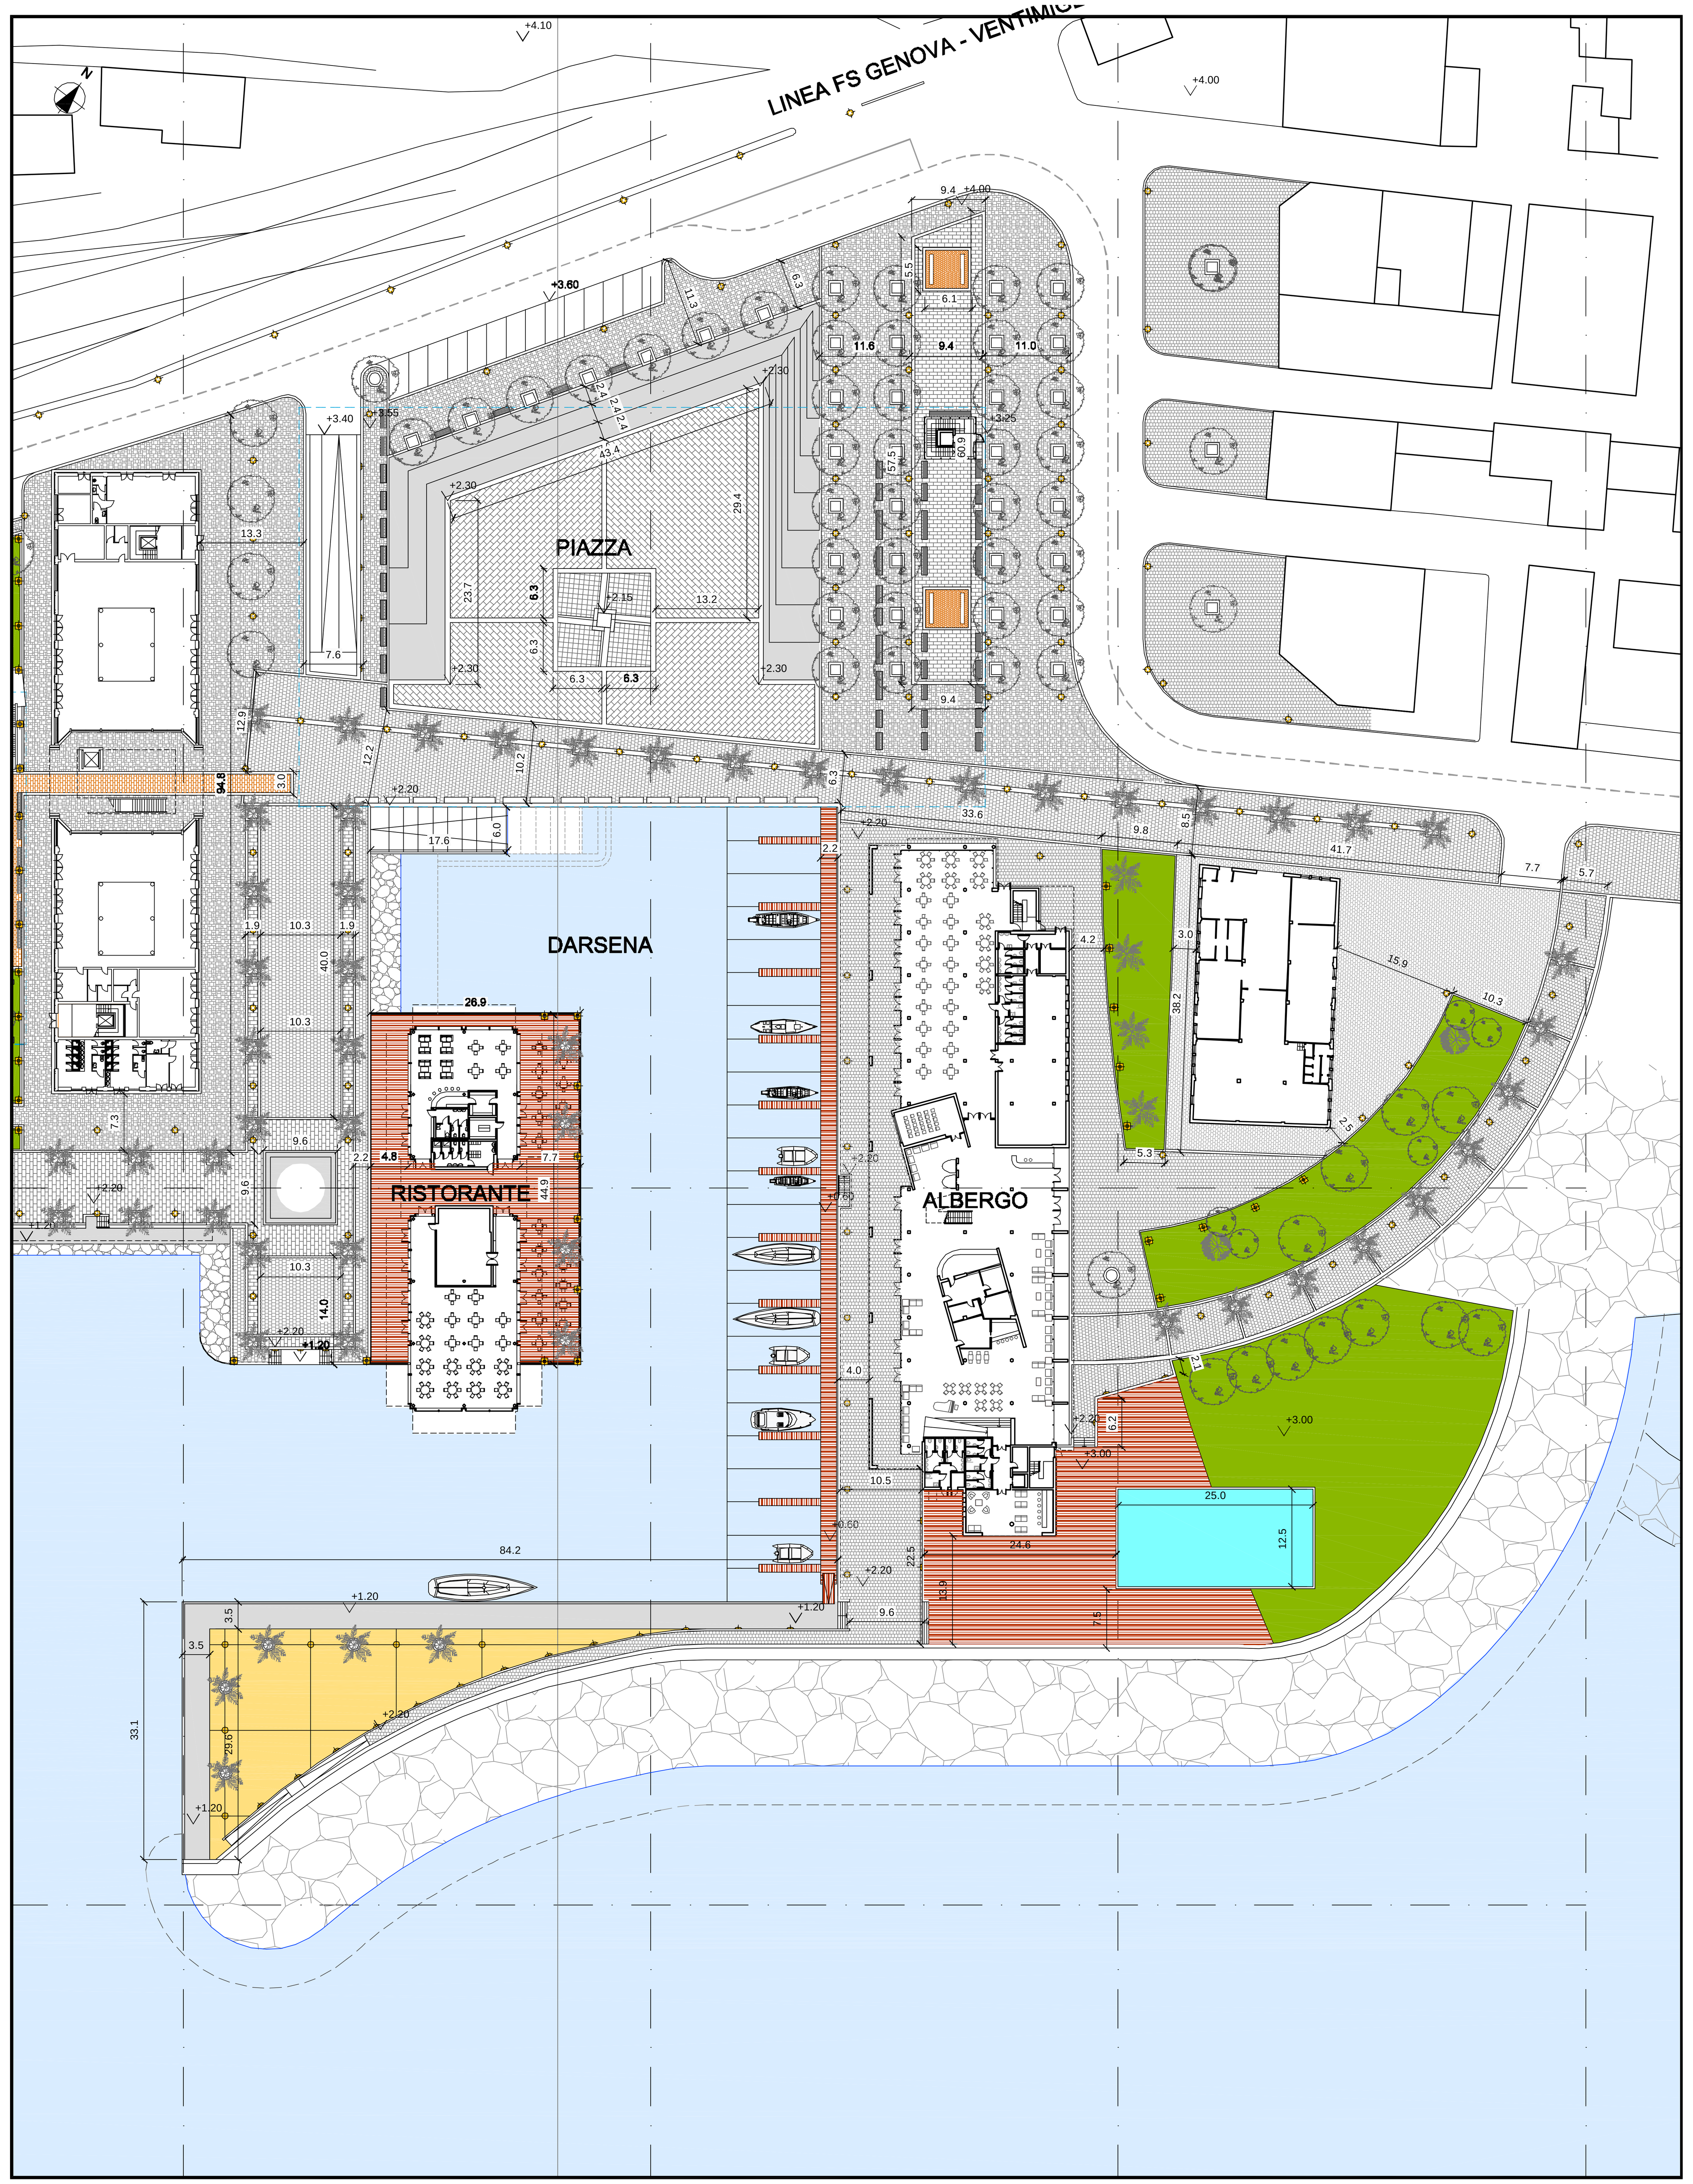

PLANIMETRIA PIANO TERRA E SISTEMAZIONI ESTERNE SCALA 1:500

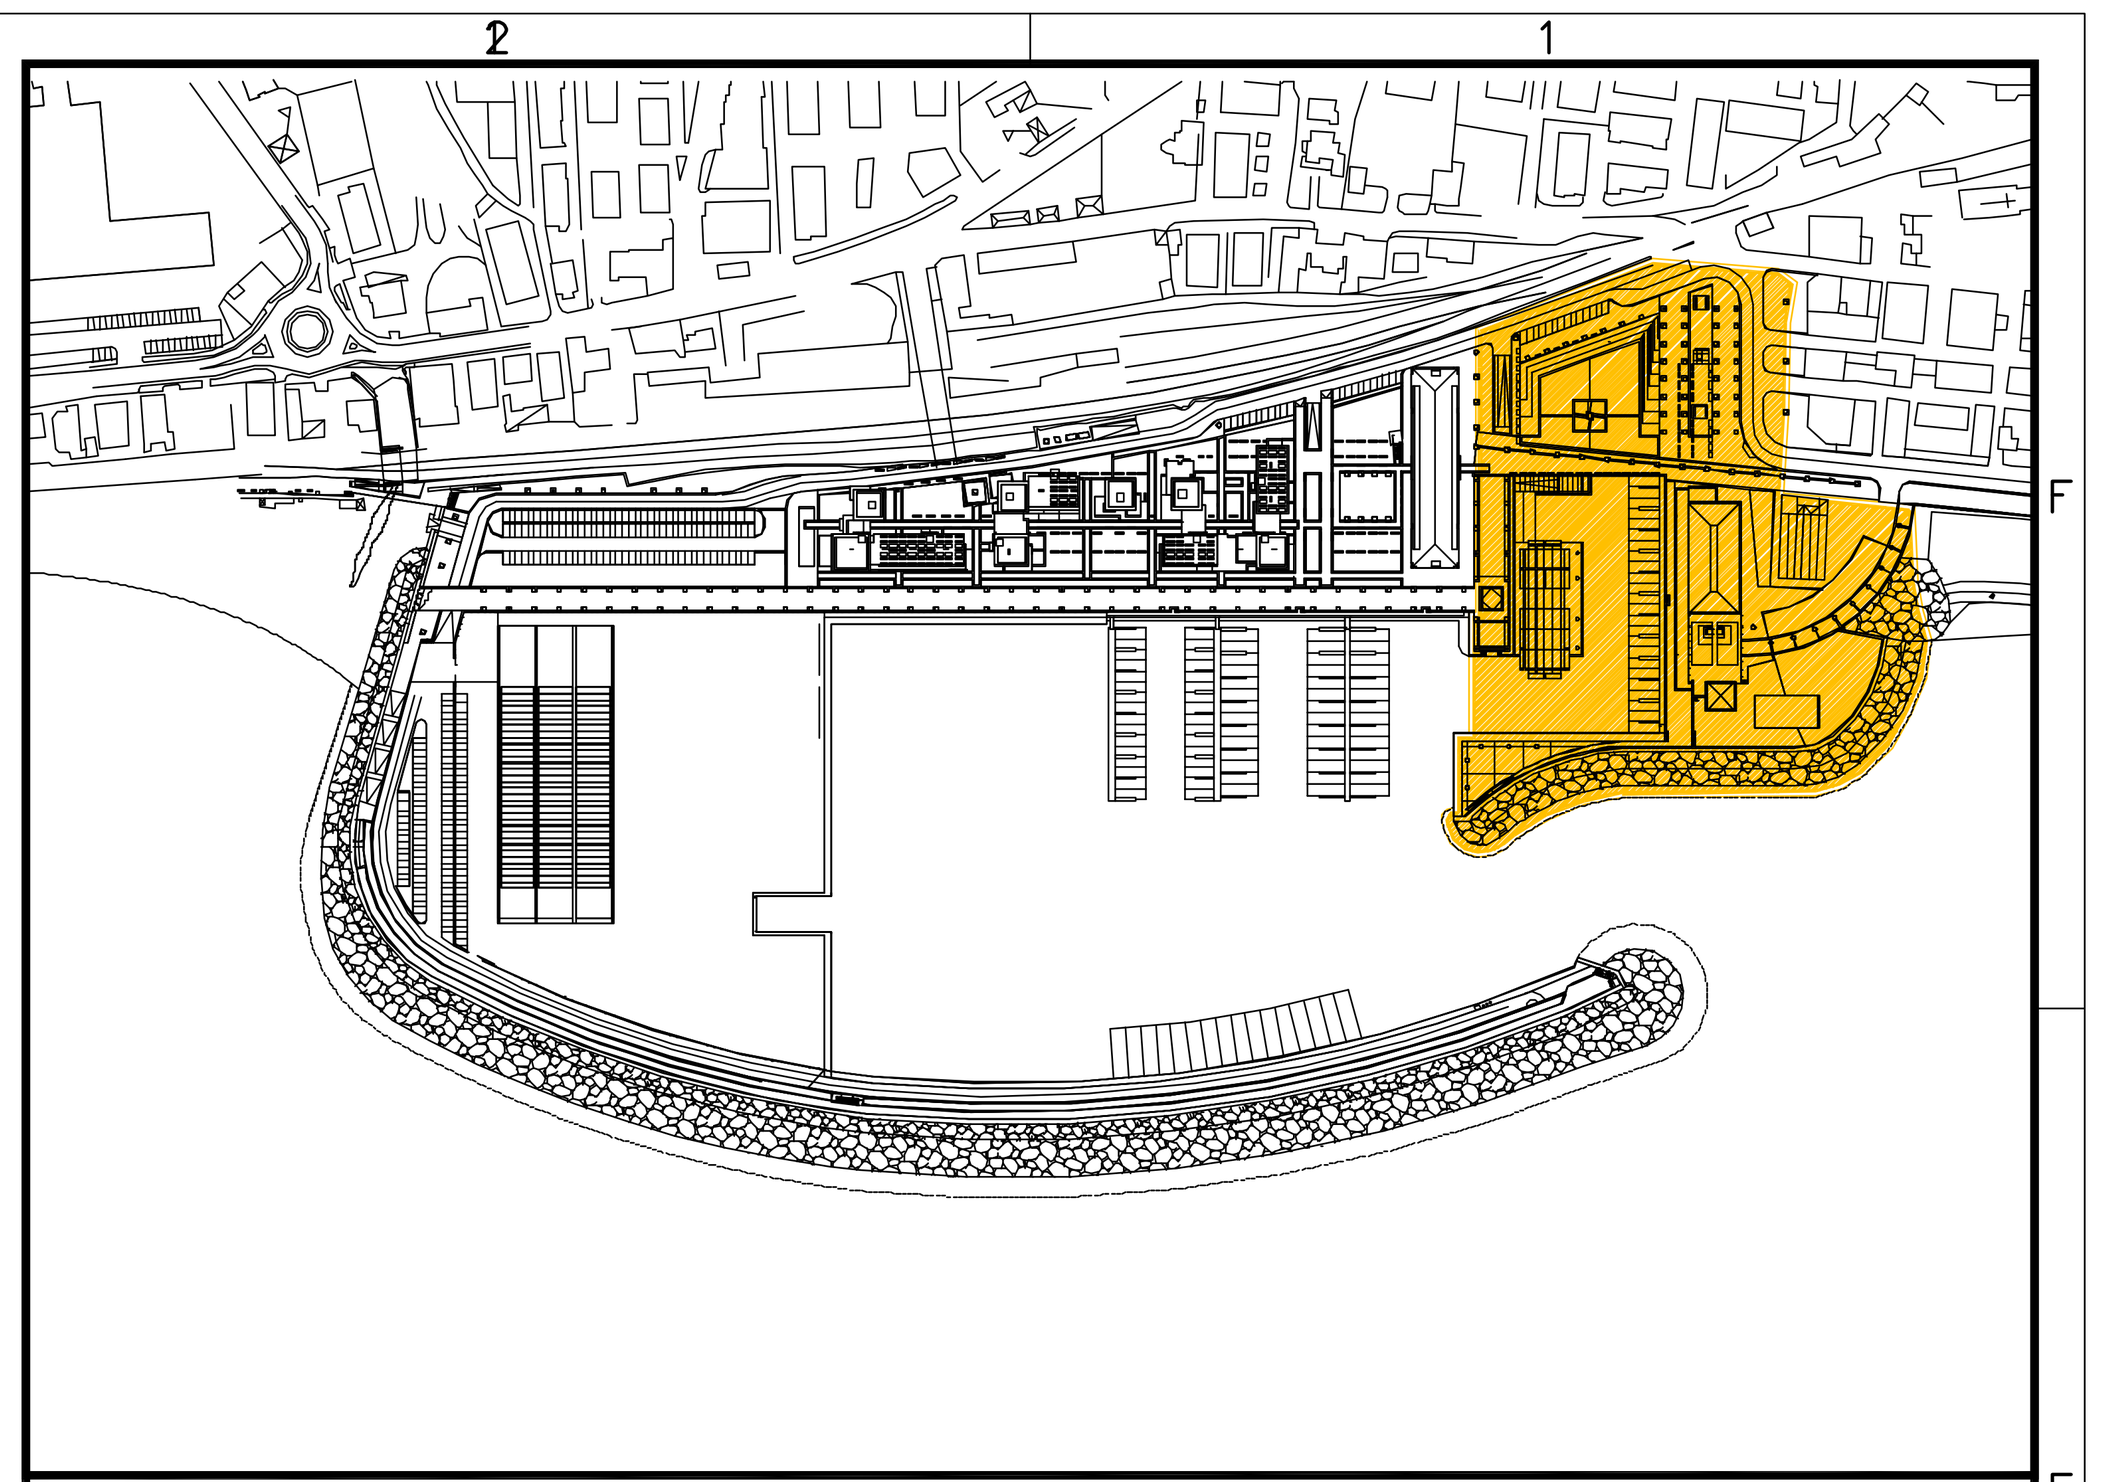

	CORPO ILLUMINANTE BOLLARD - h 80 cm
	CORPO ILLUMINANTE A PARETE
	CORPO ILLUMINANTE SEGNAPASSO
	CORPO ILLUMINANTE SU PALO - h variabile
	TORRE FARO h 25 m

cfr. Tav. AR H1.02

COMMITTENTE:

RODRIQUEZ
CANTIERI NAVALI S.P.A.
VIA S. RAINERI 22
95122 MESSINA
Società soggetta all'attività di direzione e coordinamento di IMMSI S.p.A.

PROGETTO URBANISTICO
E ARCHITETTONICO:

ING. MICHELE MINISTERI
ARCH. VITTORIO GRATTAROLA
ARCH. PAOLO BANDINI

PROGETTO IDRAULICO
MARITTIMO:

ACQUA
TECNO
ING. PAOLO TURBOLENTE


Rodriquez Cantieri Navali SpA
Amministratore Delegato
Livio Corghi

Regione Liguria
Provincia di Savona
Comune di Pietra Ligure

S.U.A. Strumento urbanistico attuativo
di approvazione regionale L. 24 / 87

D.P.R. 509/97
Decr. Min. Trasporti e Navigazione 14.04.98
Conf. Servizi L. 241/90 e s.m.i.

PROGETTO
PER LA TRASFORMAZIONE
URBANISTICA DEI
CANTIERI NAVALI RODRIQUEZ
IN UN PORTO TURISTICO
CON ANNESSE STRUTTURE
PUBBLICHE, RICETTIVE,
RESIDENZIALI E PRODUTTIVE

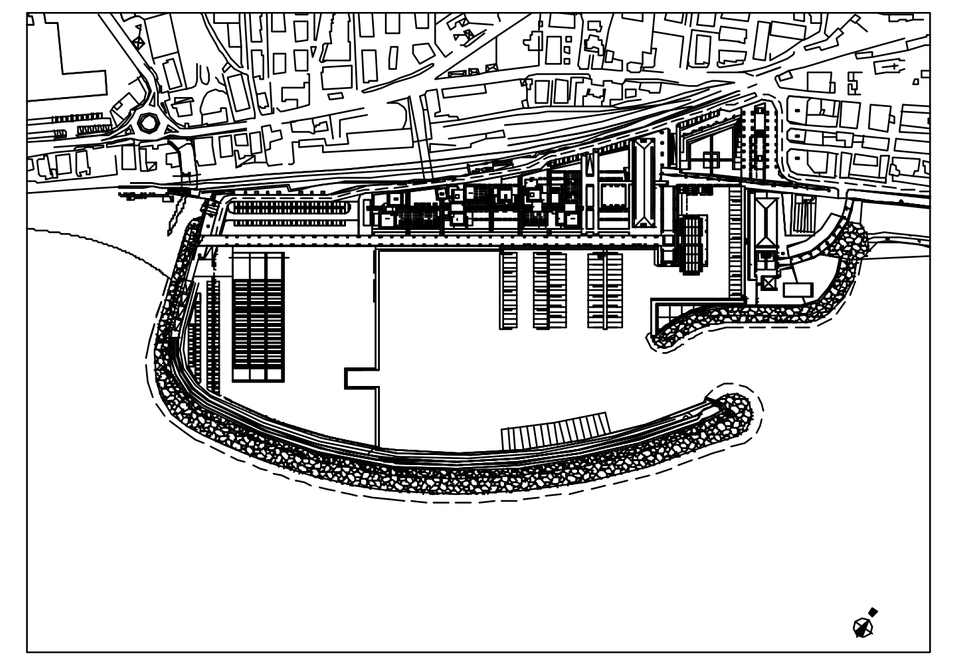

PROGETTO DEFINITIVO

PROGETTO URBANISTICO E ARCHITETTONICO

Darsena
Planimetria piano terra, coperture con sistemazioni esterne

OPERA	FASE	SETTORE	TAVOLA N°	REV	FILE
OA	PD	AR	D001	1	.DWG

Rif. Dis.	Data	Rev.	DESCRIZIONE	SCALA
	AGOSTO 2013	1	SOSTITUISCE LA TAVOLA REV. 0 PER OTTEMPERANZA ALLE PRESCRIZIONI	1:500
	GIUGNO 2012	0		