
Galleria minore Noce

Livellette			
Livellette	L =	220.195	34.268
	DISL =	−5.436	−3.343
	p =	−2.469	−9.756
Progr. Livellette		220.195	254.464

140

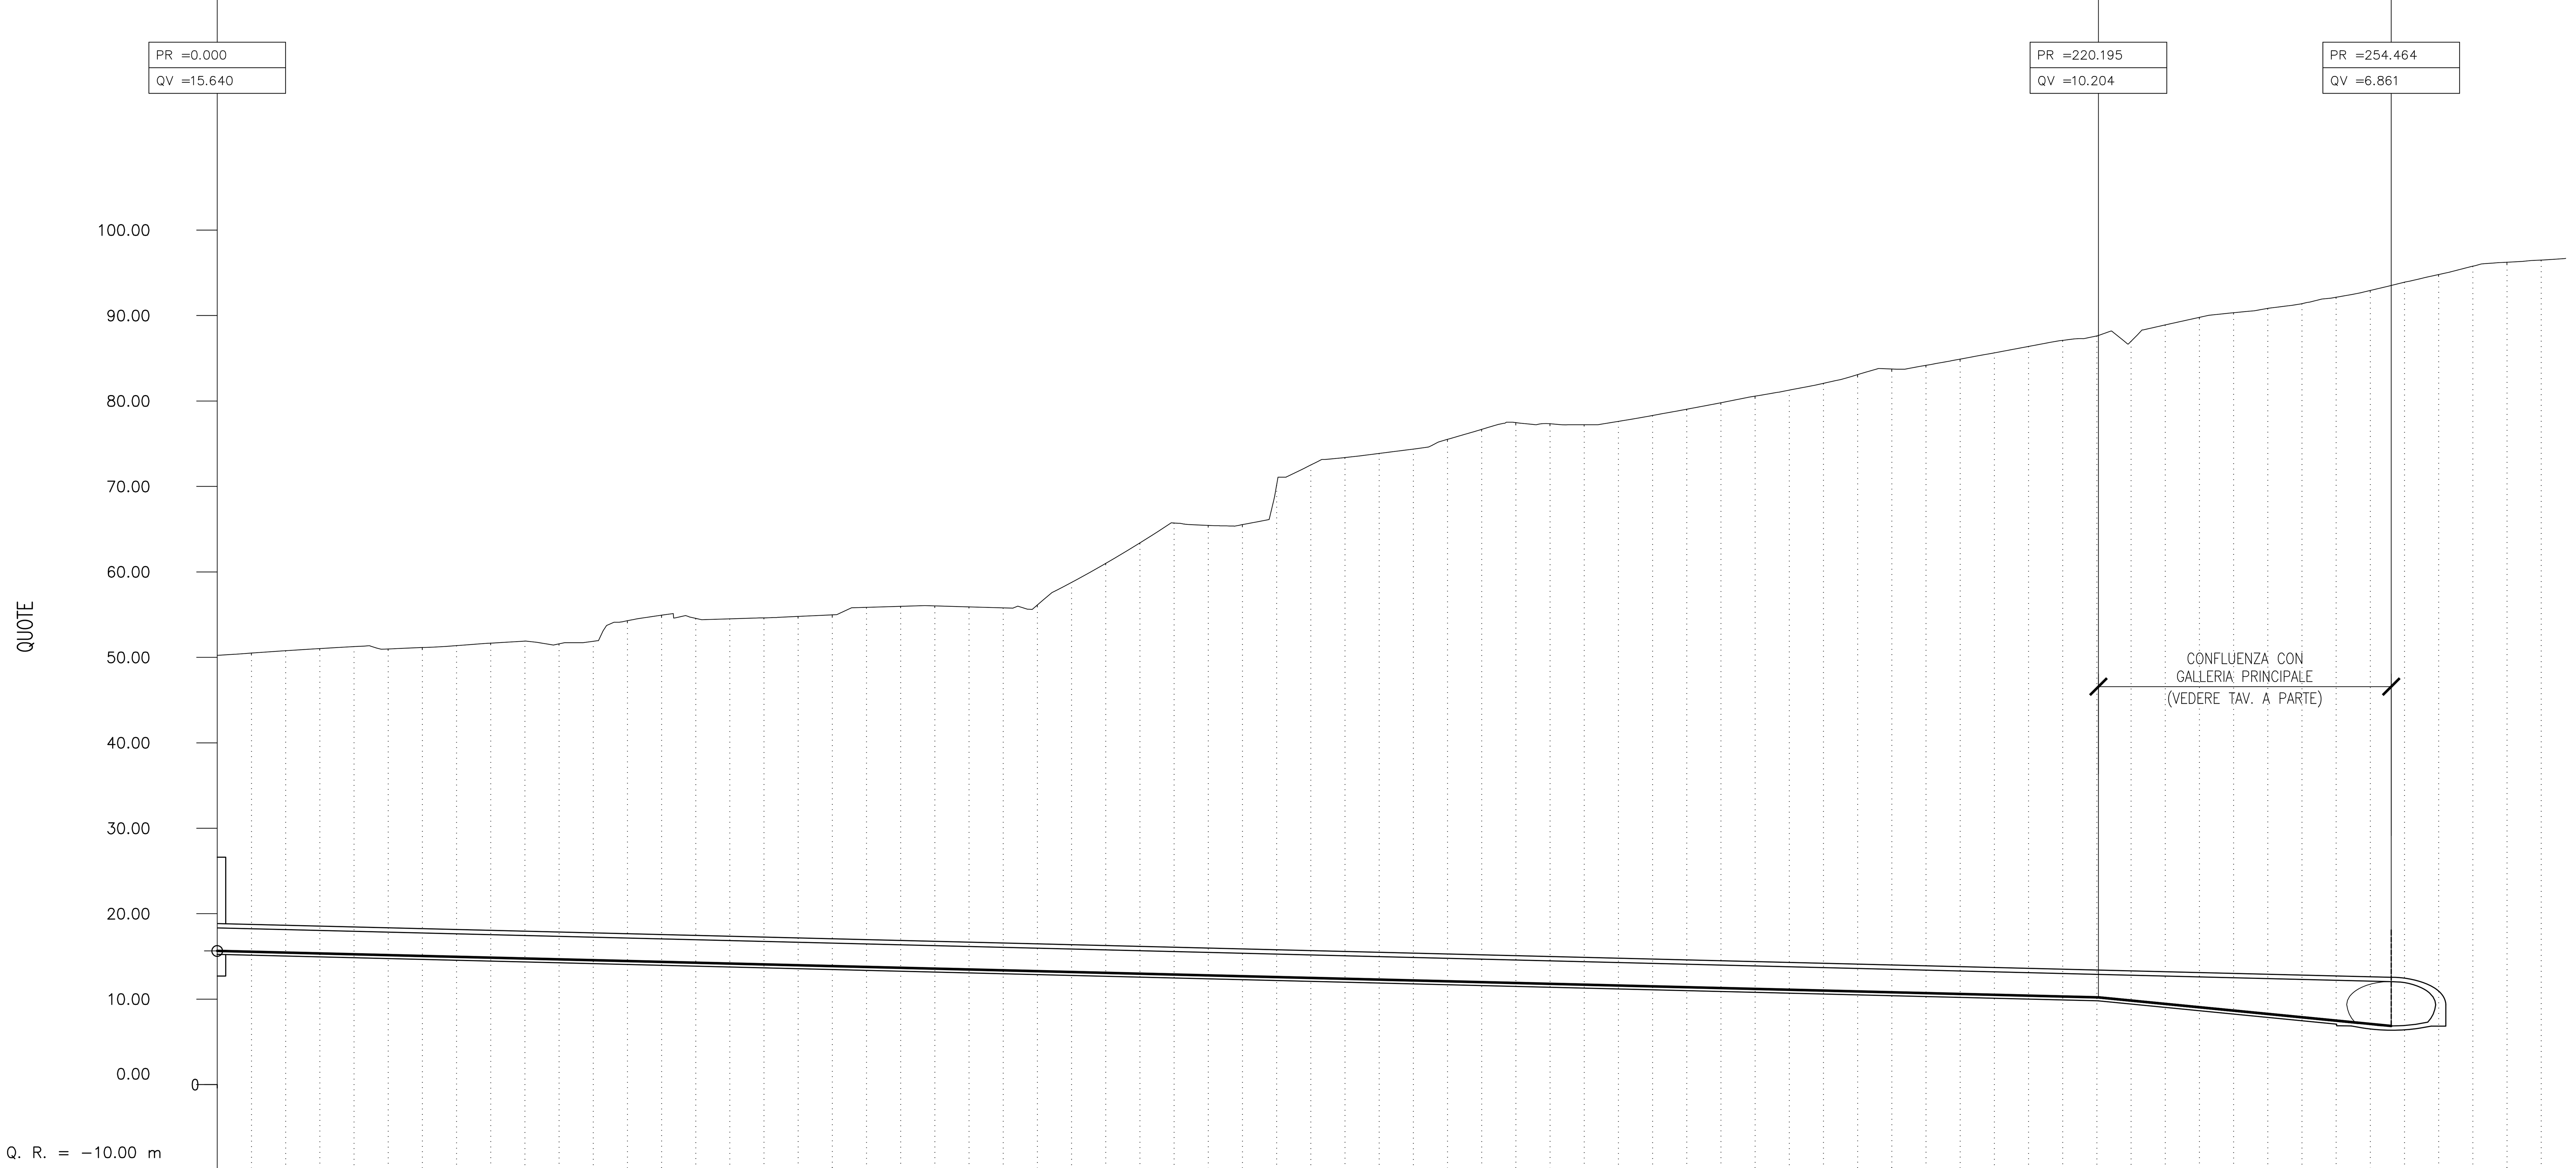

NUMERO DELLE SEZIONI :	1	2	3	4	5	6	7	8	9	10	11	12	13	14	15
QUOTE DEL TERRENO :	50.23	51.20	54.65	55.82	55.80	58.77	71.08	77.26	79.61	84.18	87.30	87.67	88.00	92.48	93.53
QUOTE DI PROGETTO :	15.64	15.02	14.41	13.79	13.38	13.17	12.55	11.94	11.32	10.70	10.26	10.20	9.74	7.30	6.86
DISTANZE PROGRESSIVE :	0.00	25.00	50.00	75.00		100.00	125.00	150.00	175.00	200.00			225.00	250.00	

DISTANZE PARZIALI : 25.00 – 25.00 – 25.00 – 25.00 – 25.00 – 25.00 – 25.00 – 25.00 – 25.00 – 25.00 – 24.89

ANDAMENTO PLANIMETRICO : L 91.60 – R= 70.00 Lc 126.38 – L 36.53

ETTOMETRICHE : 50 – 100 – 150 – 200 – 250

0	08/2013		Pariti	Cacciatori	Venturini
Revisione	Data	Oggetto revisione	Redatto	Verificato	Approvato

REGIONE LIGURIA — PROVINCIA DI GENOVA — COMUNE DI GENOVA

PROTOCOLLO D'INTESA PER GLI INTERVENTI STRUTTURALI VOLTI ALLA MITIGAZIONE DELL'EMERGENZA IDRAULICA DEL BACINO DEL TORRENTE BISAGNO, ALLA RIDEFINIZIONE URBANISTICA DEL TRATTO TERMINALE ED ALLA RIQUALIFICAZIONE AMBIENTALE DELL'ALVEO E DELLE AREE CIRCOSTANTI

COMUNE DI GENOVA

AREA TECNICA - DIREZIONE MANUTENZIONE INFRASTRUTTURE E VERDE PUBBLICO

Dirigente **Ing. Stefano PINASCO**

PROGETTISTI:

A.T.I.

TECHNITAL S.p.A. (Capogruppo mandataria)
STUDIO MAIONE INGEGNERI ASSOCIATI
SGI STUDIO GALLI INGEGNERIA S.p.A.
ARTELIA GROUP S.A.

RESPONSABILE UNICO PROCEDIMENTO **Ing. Stefano PINASCO**

Staff tecnico

TECHNITAL S.p.A. (Capogruppo mandataria)
Ing. A.Scotti - Ing. S. Venturini
STUDIO MAIONE INGEGNERI ASSOCIATI
Ing. D Cerlini - Ing. M. Ferrari
SGI STUDIO GALLI INGEGNERIA S.p.A.
Ing. A.Galli - Ing. U. Galli
ARTELIA GROUP S.A.
Mr. O. Cazaillet

Intervento/Opera

SCOLMATORE DEL TORRENTE BISAGNO IN COMUNE DI GENOVA
PRIMO LOTTO: REALIZZAZIONE DELLE OPERE PER LA MESSA IN SICUREZZA IDRAULICA DEL TORRENTE FEREGGIANO (E RIVI ROVARE E NOCE)

Elaborato
TECHNITAL S.p.A.
Dott. Ing. Simone Venturini

Oggetto della tavola

GALLERIA MINORE NOCE
Galleria minore Noce
Profilo Longitudinale

Scala 1:500

Data Agosto 2013

Progetto Definitivo

Tavola N° PD1.DS.302

Codice GULP 12383

Codice Commessa Precedente DSU100

Revisione 0

I DISEGNI E LE INFORMAZIONI IN ESSI CONTENUTE SONO PROPRIETA' ESCLUSIVA DEL COMUNE DI GENOVA E NON POSSONO ESSERE MODIFICATI, RIPRODOTTI, RESI PUBBLICI O UTILIZZATI PER USI DIFFERENTI DA QUELLI PER CUI SONO STATI REDATTI, SALVO AUTORIZZAZIONE SCRITTA.