



SEZIONE 1–1 Fer

PROGRESSIVE (m)	QUOTE TERRENO (m s.m.m)	PARZIALI (m)
		15.88
88.86	-8.50	11.68
100.54	-8.00	23.98
124.52	-7.00	2.96
127.48	-6.00	3.51
130.99	-5.00	3.54
134.53	-4.00	1.62
136.15	-3.50	4.79
140.94	-3.00	3.64
144.58	-2.50	3.30
147.88	-2.00	2.74
150.62	-1.50	2.36
152.98	-1.00	2.15
155.13	-0.50	1.73
156.86	0.00	10.34
167.20	2.00	18.11
185.31	2.00	12.92
198.23	2.00	39.17
237.40	1.41	7.91
245.31	1.35	59.19
304.50	27.45	

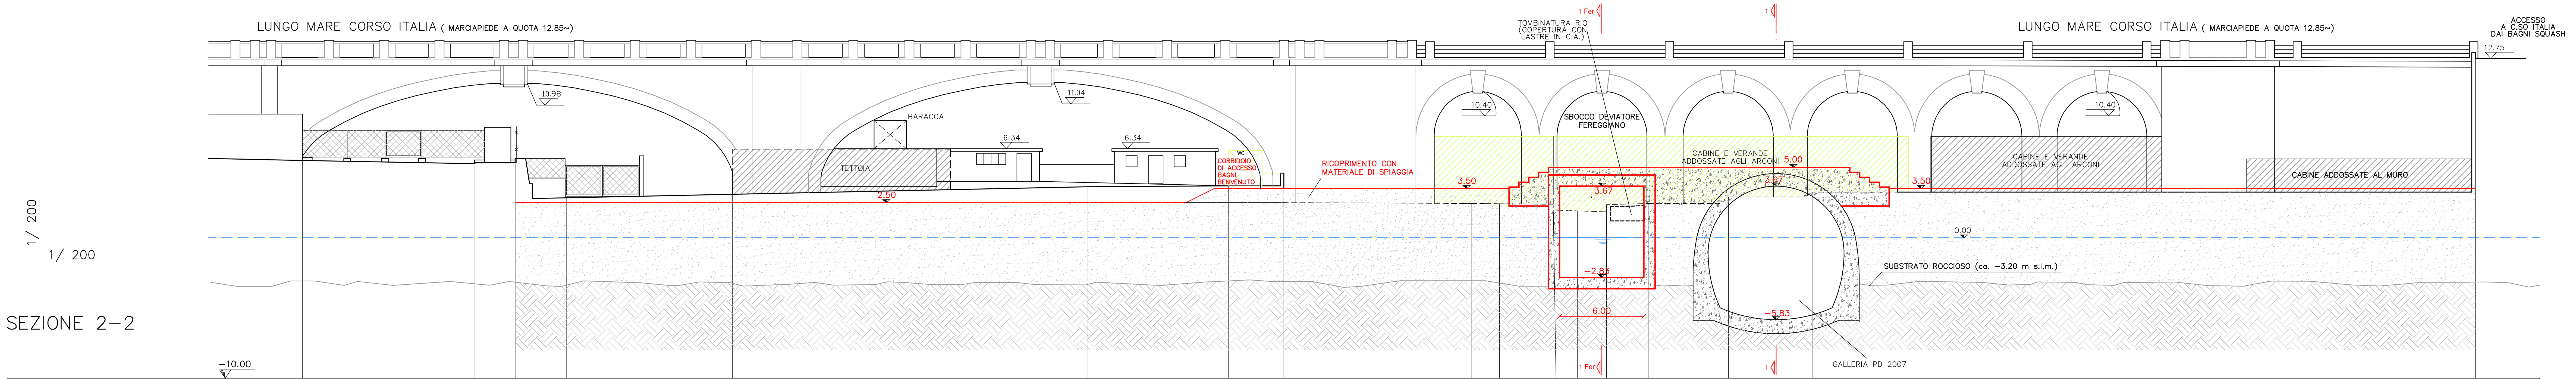

SEZIONE 2–2

PROGRESSIVE (m)	QUOTE TERRENO (m s.m.m.)	PARZIALI (m)
0.00	5.50	12.27
12.27	5.27	2.86
15.13	5.34	3.64
18.77	2.84	11.85
30.63	3.09	25.25
55.87	3.63	10.10
65.97	3.70	3.92
69.89	2.50	13.35
83.24	2.44	2.02
85.26	2.42	4.03
89.29	1.96	1.54
90.83	1.91	2.05
92.88	2.35	3.01
95.89	2.44	5.68
101.57	2.88	5.95
107.52	3.25	47.25
154.77	12.75	



SEZIONE 3–3

PROGRESSIVE (m)	QUOTE TERRENO (m s.m.m.)	PARZIALI (m)
0.00	0.12	10.05
10.05	1.78	8.99
19.04	1.98	0.71
19.75	2.12	0.43
20.18	2.97	5.23
25.41	3.00	3.83
29.23	3.20	5.34
34.58	3.33	6.17
40.75	3.45	33.73
74.48	3.09	3.59
78.07	3.08	6.11
84.18	2.99	0.84
85.02	2.38	4.21
89.23	2.42	3.16
92.39	1.95	6.91
99.30	2.19	3.12
102.42	2.22	13.33
115.75	2.22	2.31
118.06	2.19	
122.60	2.19	2.57
125.16	2.19	4.87
130.03	2.19	14.62
144.65	2.41	10.32
154.94	2.44	10.32
165.26	2.68	6.51
171.78	2.85	1.31
173.08	5.54	

LEGENDA

OPERE IN PROGETTO

- TRACCIA SCOLMATORE PROGETTO DEFINITIVO PRIMO LOTTO 2013
- TRACCIA SCOLMATORE PROGETTO DEFINITIVO 2007 NON REALIZZATO IN QUESTA FASE

Revisione	Data	Oggetto revisione	Redatto	Verificato	Approvato
0	08/2013	BOZZA	Bocciarelli	Ferrari	Cerlini

REGIONE LIGURIA — PROVINCIA DI GENOVA — COMUNE DI GENOVA

PROTOCOLLO D'INTESA PER GLI INTERVENTI STRUTTURALI VOLTI ALLA MITIGAZIONE DELL'EMERGENZA IDRAULICA DEL BACINO DEL TORRENTE BISAGNO, ALLA RIDEFINIZIONE URBANISTICA DEL TRATTO TERMINALE ED ALLA RIQUALIFICAZIONE AMBIENTALE DELL'ALVEO E DELLE AREE CIRCOSTANTI

COMUNE DI GENOVA

AREA TECNICA - DIREZIONE MANUTENZIONE INFRASTRUTTURE E VERDE PUBBLICO

Dirigente: **Ing. Stefano PINASCO**

PROGETTISTI:

A.T.I.

TECHNITAL S.p.A. (Capogruppo mandataria)
STUDIO MAIONE INGEGNERI ASSOCIATI
SGI STUDIO GALLI INGEGNERIA S.p.A.
ARTELIA GROUP S.A.

RESPONSABILE UNICO PROCEDIMENTO: **Ing. Stefano PINASCO**

Staff tecnico

TECHNITAL S.p.A. (Capogruppo mandataria)
Ing. A.Scotti - Ing. S. Venturini
STUDIO MAIONE INGEGNERI ASSOCIATI
Ing. D. Cerlini - Ing. M. Ferrari
SGI STUDIO GALLI INGEGNERIA S.p.A.
Ing. A.Galli - Ing. U. Galli
ARTELIA GROUP S.A.
Mr. O. Cazaillet

Intervento/Opera

SCOLMATORE DEL TORRENTE BISAGNO IN COMUNE DI GENOVA
PRIMO LOTTO: REALIZZAZIONE DELLE OPERE PER LA MESSA IN SICUREZZA IDRAULICA DEL TORRENTE FEREGGIANO (E RIVI ROVARE E NOCE)

Elaborato: STUDIO MAIONE INGEGNERI ASSOCIATI — Dott. Ing. Denis Cerlini

Oggetto della tavola

OPERA DI SBOCCO A MARE E CAMERA DI RACCORDO CON GALLERIA ESISTENTE FEREGGIANO
Manufatto principale - sezioni trasversali - tav.1 di 2

Scala: 1:200/1:200

Data: Agosto 2013

Progetto Definitivo

Tavola N°: PD1.DS.352

Codice GULP	Codice Commessa Precedente	Revisione
12383	DSU100	0

I DISEGNI E LE INFORMAZIONI IN ESSI CONTENUTE SONO PROPRIETA' ESCLUSIVA DEL COMUNE DI GENOVA E NON POSSONO ESSERE MODIFICATI, RIPRODOTTI, RESI PUBBLICI O UTILIZZATI PER USI DIFFERENTI DA QUELLI PER CUI SONO STATI REDATTI, SALVO AUTORIZZAZIONE SCRITTA.