

1/ 200

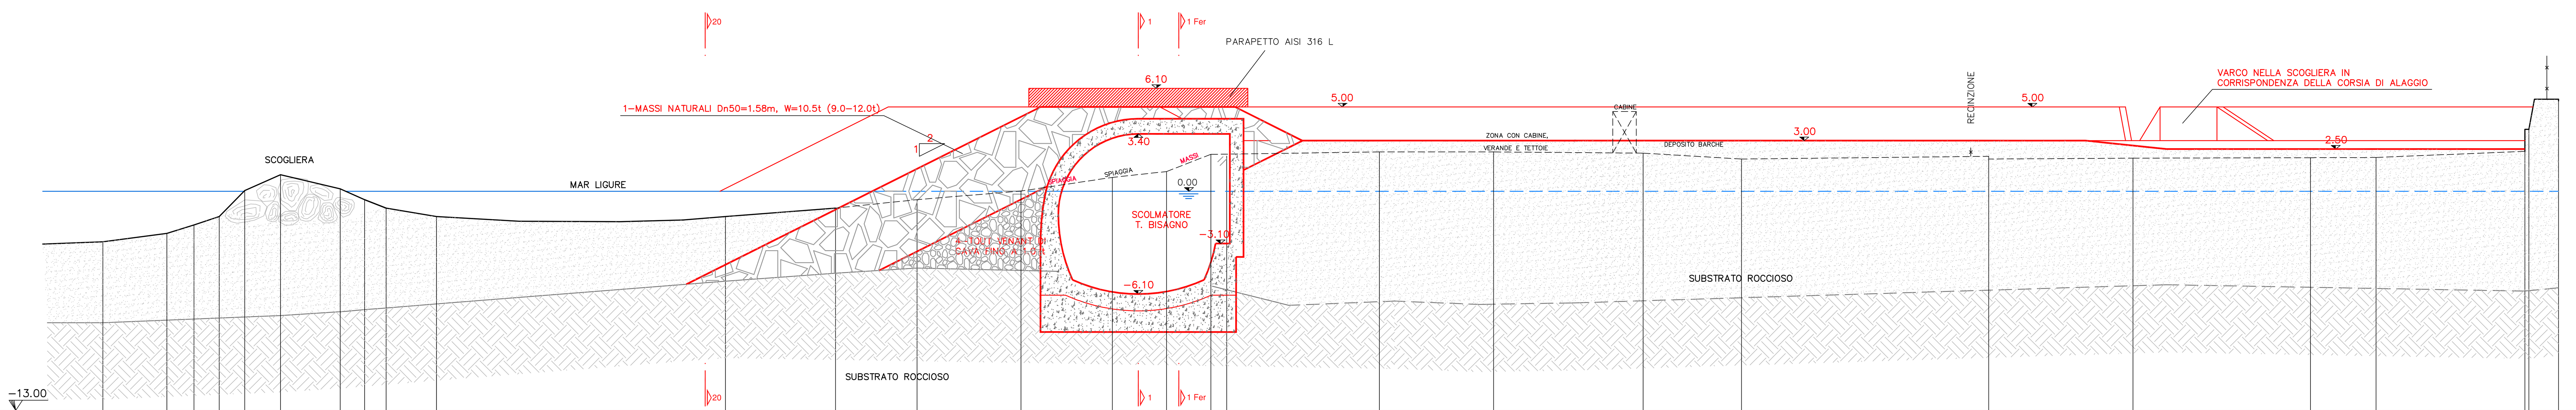

SEZIONE 4-4

Progressive (m)	Quote terreno (m s.m.m.)	Parziali (m)
0.00	-3.00	3.80
3.80	-2.50	1.61
5.41	-2.00	1.50
6.91	-1.50	1.51
8.42	0.04	2.12
9.64	-0.50	
10.54	0.98	3.55
	1.12	
14.09	0.14	1.45
15.54	-0.50	1.28
16.82	-1.00	2.98
19.81	-1.50	17.16
36.97	-1.50	6.54
43.51	-1.00	4.84
48.35	-0.50	6.17
54.52	0.01	5.43
59.95	0.82	3.22
63.17	1.17	2.63
65.80	2.19	10.01
75.81	2.33	6.78
82.60	2.33	8.88
91.47	2.26	5.84
97.31	1.91	14.68
112.00	2.07 / 1.91	8.57
120.57	1.96	10.54
131.11	1.99	3.89
135.00	2.00	8.84
144.04	2.37	0.24
144.28	3.67	1.76
146.04	5.46	

1/ 200

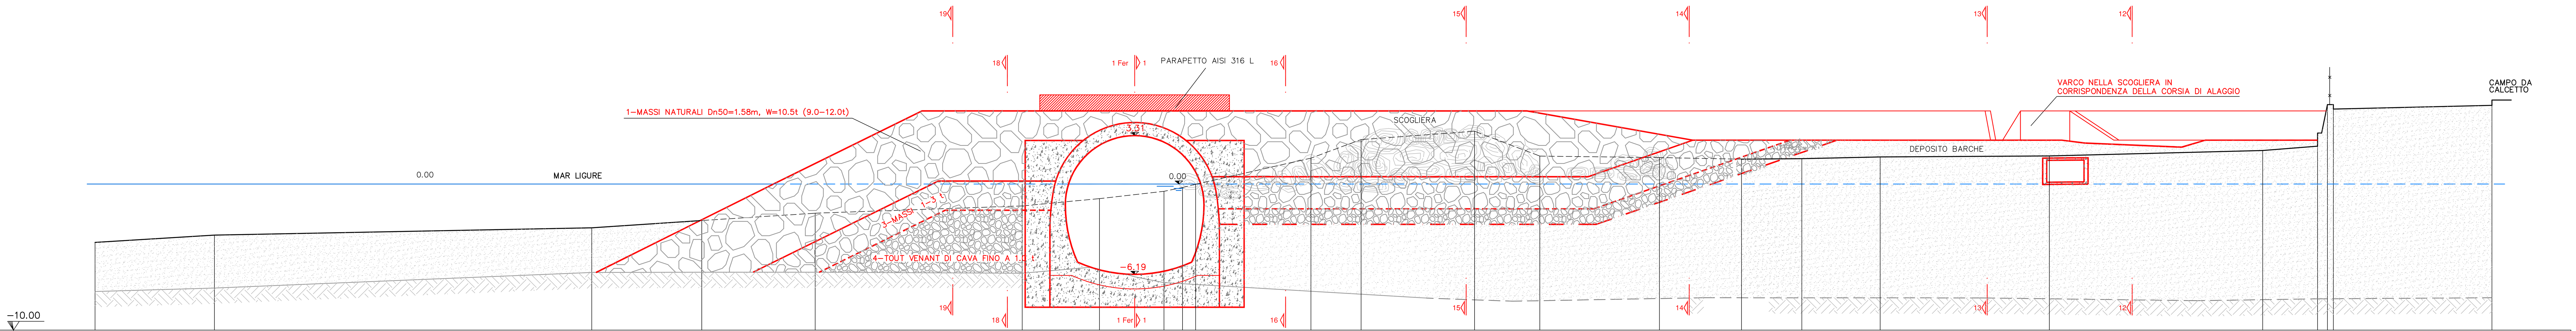

SEZIONE 5-5

Progressive	Quote terreno	Parziali
0.00	-4.00	8.18
8.18	-3.50	25.85
34.03	-3.00	7.53
41.56	-2.50	7.77
49.33	-2.00	14.19
63.52	-1.50	5.29
68.81	-1.00	4.42
73.23	-0.50	1.27
74.50	-0.24	0.90
75.39	-0.02	7.90
83.29	1.77	3.44
86.73	3.04	7.77
94.50	3.61	4.48
98.98	1.91	8.19
107.17	1.83	5.62
112.79	1.70	4.13
116.92	1.73	5.37
122.29	1.85	11.58
133.88	1.92	10.16
144.04	1.94	4.46
148.50	2.30	3.76
152.26	2.59	0.67
152.93	5.43	0.41
153.34	5.13	10.86
164.20	5.38	

Revisione	Data	Oggetto revisione	Redatto	Verificato	Approvato
0	08/2013	BOZZA	Bocciarelli	Ferrari	Cerlini

REGIONE LIGURIA — PROVINCIA DI GENOVA — COMUNE DI GENOVA

PROTOCOLLO D'INTESA PER GLI INTERVENTI STRUTTURALI VOLTI ALLA MITIGAZIONE DELL'EMERGENZA IDRAULICA DEL BACINO DEL TORRENTE BISAGNO, ALLA RIDEFINIZIONE URBANISTICA DEL TRATTO TERMINALE ED ALLA RIQUALIFICAZIONE AMBIENTALE DELL'ALVEO E DELLE AREE CIRCOSTANTI

COMUNE DI GENOVA

AREA TECNICA - DIREZIONE MANUTENZIONE INFRASTRUTTURE E VERDE PUBBLICO

Dirigente: **Ing. Stefano PINASCO**

PROGETTISTI:

A.T.I.

TECHNITAL S.p.A. (Capogruppo mandataria)
STUDIO MAIONE INGEGNERI ASSOCIATI
SGI STUDIO GALLI INGEGNERIA S.p.A.
ARTELIA GROUP S.A.

RESPONSABILE UNICO PROCEDIMENTO: **Ing. Stefano PINASCO**

Staff tecnico
TECHNITAL S.p.A. (Capogruppo mandataria)
Ing. A.Scotti - Ing. S. Venturini
STUDIO MAIONE INGEGNERI ASSOCIATI
Ing. D. Cerlini - Ing. M. Ferrari
SGI STUDIO GALLI INGEGNERIA S.p.A.
Ing. A.Galli - Ing. U. Galli
ARTELIA GROUP S.A.
Mr. O. Cazaillet

Intervento/Opera

SCOLMATORE DEL TORRENTE BISAGNO IN COMUNE DI GENOVA
PRIMO LOTTO: REALIZZAZIONE DELLE OPERE PER LA MESSA IN SICUREZZA IDRAULICA DEL TORRENTE FEREGGIANO (E RIVI ROVARE E NOCE)

Elaborato
STUDIO MAIONE INGEGNERI ASSOCIATI
Dott. Ing. Denis Cerlini

Oggetto della tavola

OPERA DI SBOCCO A MARE E CAMERA DI RACCORDO CON GALLERIA ESISTENTE FEREGGIANO
Manufatto principale - sezioni trasversali - tav.2 di 2

Scala: 1:200/1:200

Data: Agosto 2013

Progetto Definitivo

Tavola N°: PD1.DS.353

Codice GULP: 12383 | Codice Commessa Precedente: DSU100 | Revisione: 0

I DISEGNI E LE INFORMAZIONI IN ESSI CONTENUTE SONO PROPRIETA' ESCLUSIVA DEL COMUNE DI GENOVA E NON POSSONO ESSERE MODIFICATI, RIPRODOTTI, RESI PUBBLICI O UTILIZZATI PER USI DIFFERENTI DA QUELLI PER CUI SONO STATI REDATTI, SALVO AUTORIZZAZIONE SCRITTA.