

QUADRO D'UNIONE

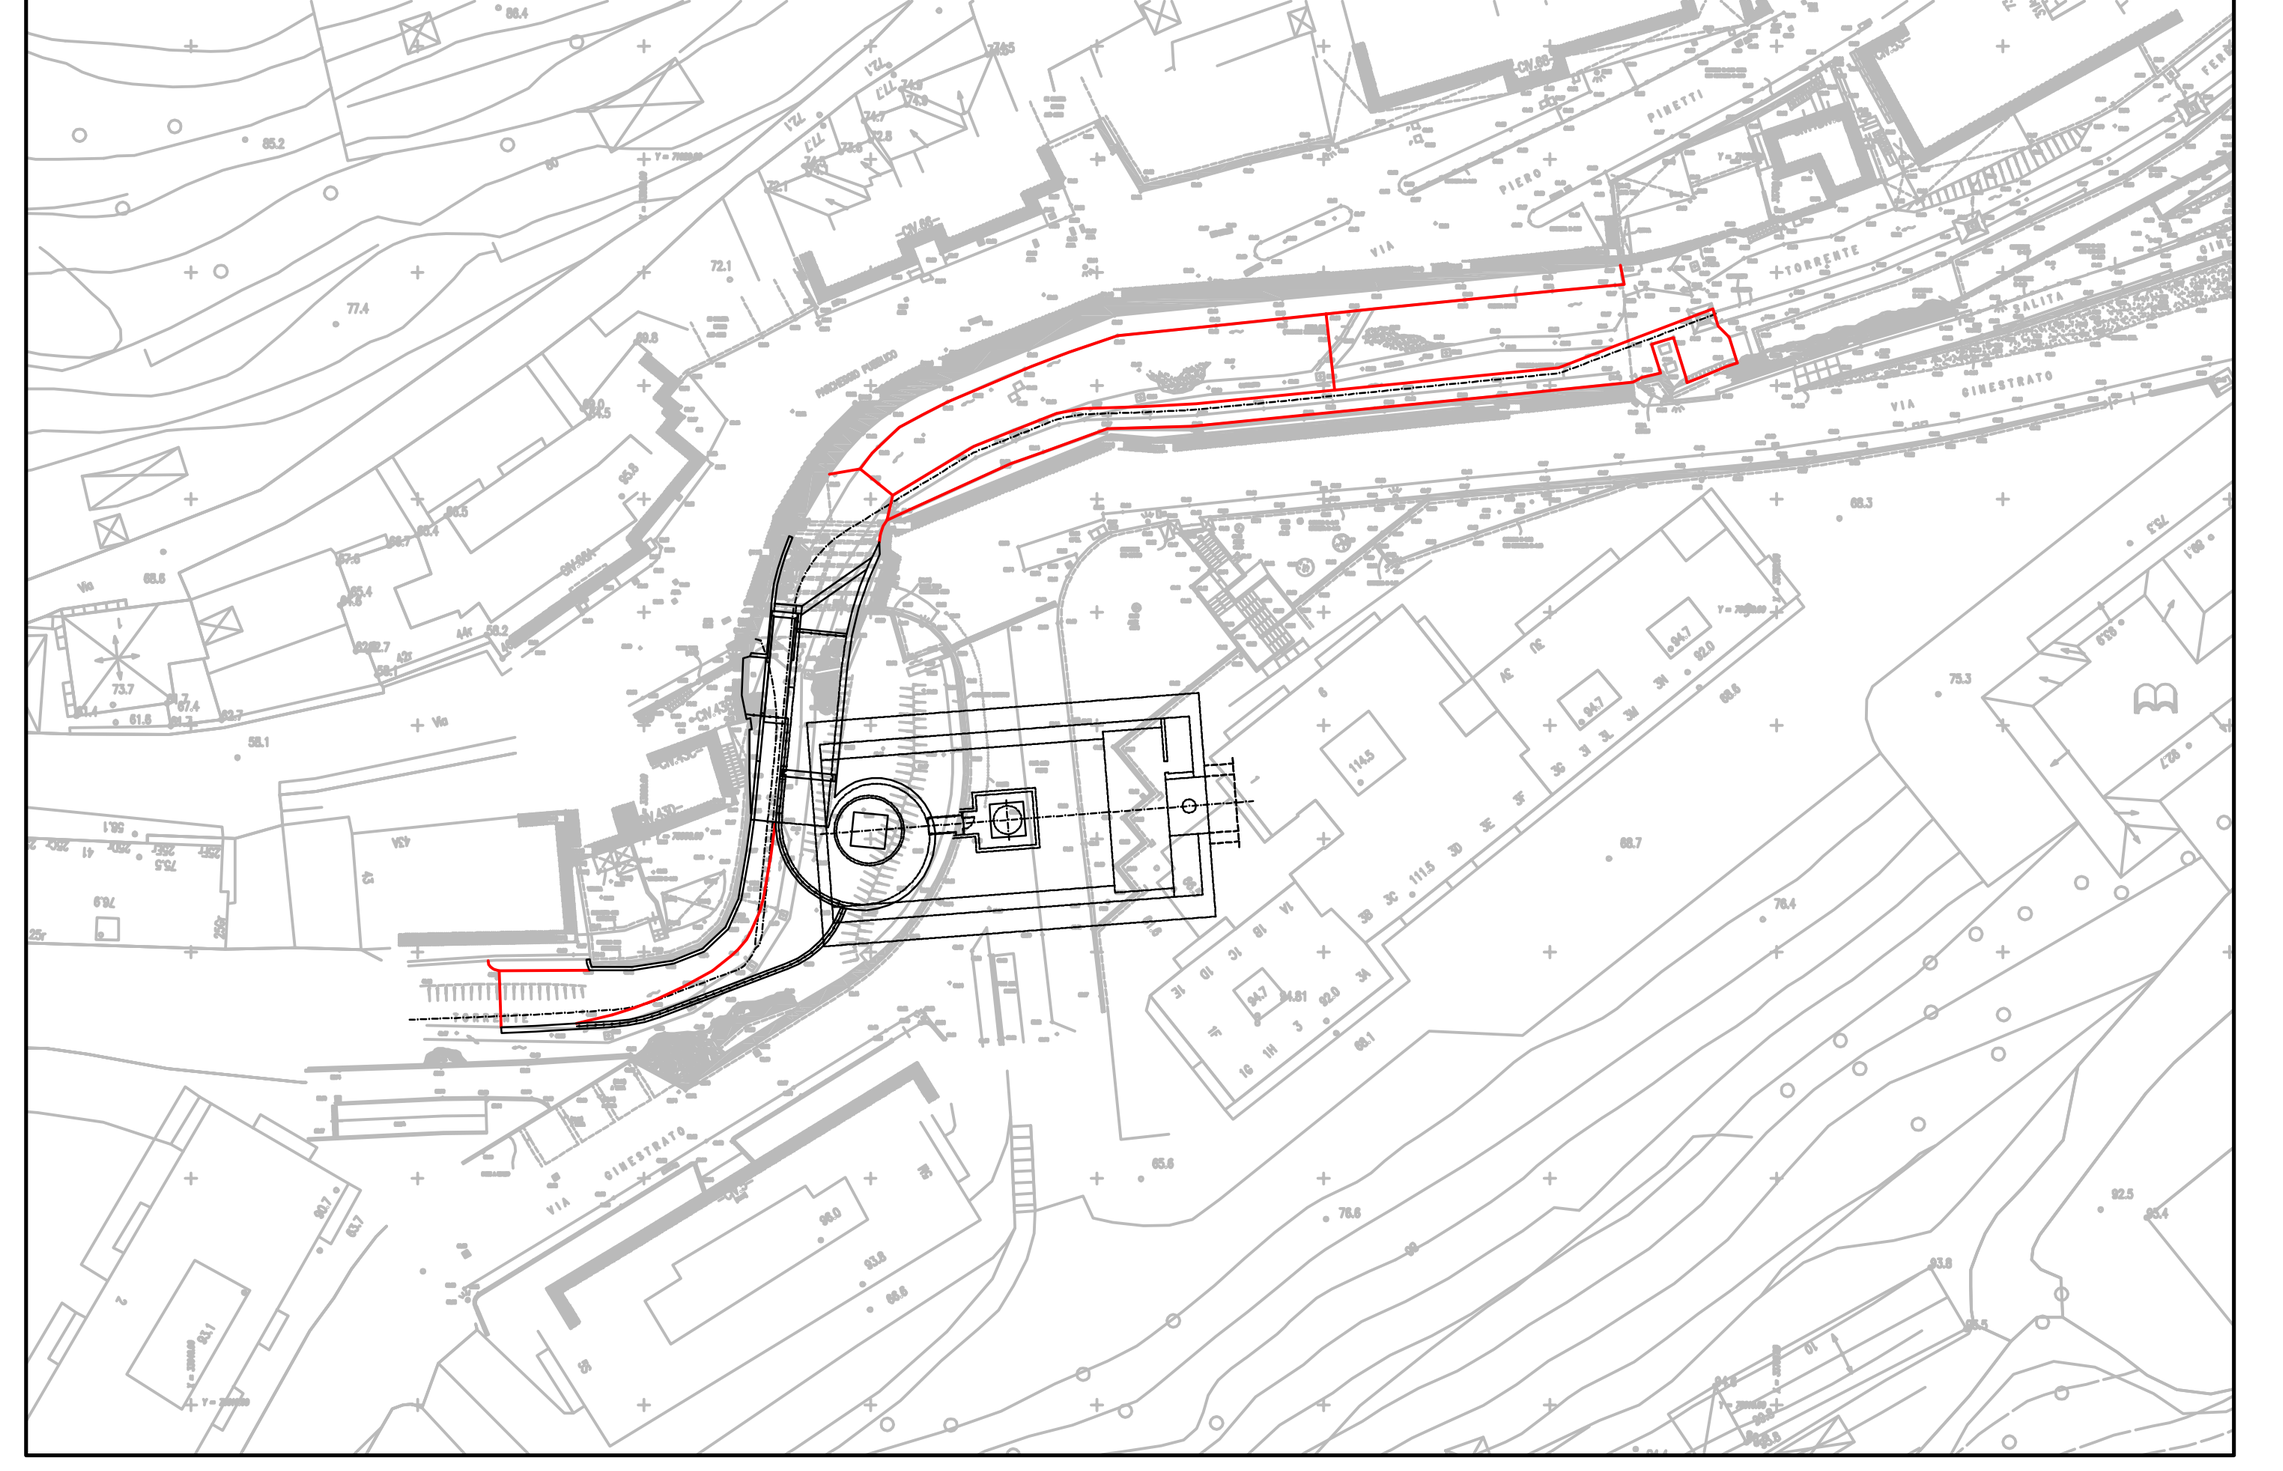

SEZIONE LONGITUDINALE A–A

TIPOLOGIA RIPRISTINO SUPERFICIALE	SELCIATONE IN PIETRAME		CANALE IN C.A.	SELCIATONE IN PIETRAME
CARATTERISTICA DELLA LIVELLETTA	L = 33.90 m; i = 2.0 %	L = 56.70 m; i = 2.0 %	L = 19.21 m; i = 4.00 %	L = 32.77 m; i = 3.5 %
SEZIONI	1 2	3 4 5 6 7	8 9	10 11 12 13 14

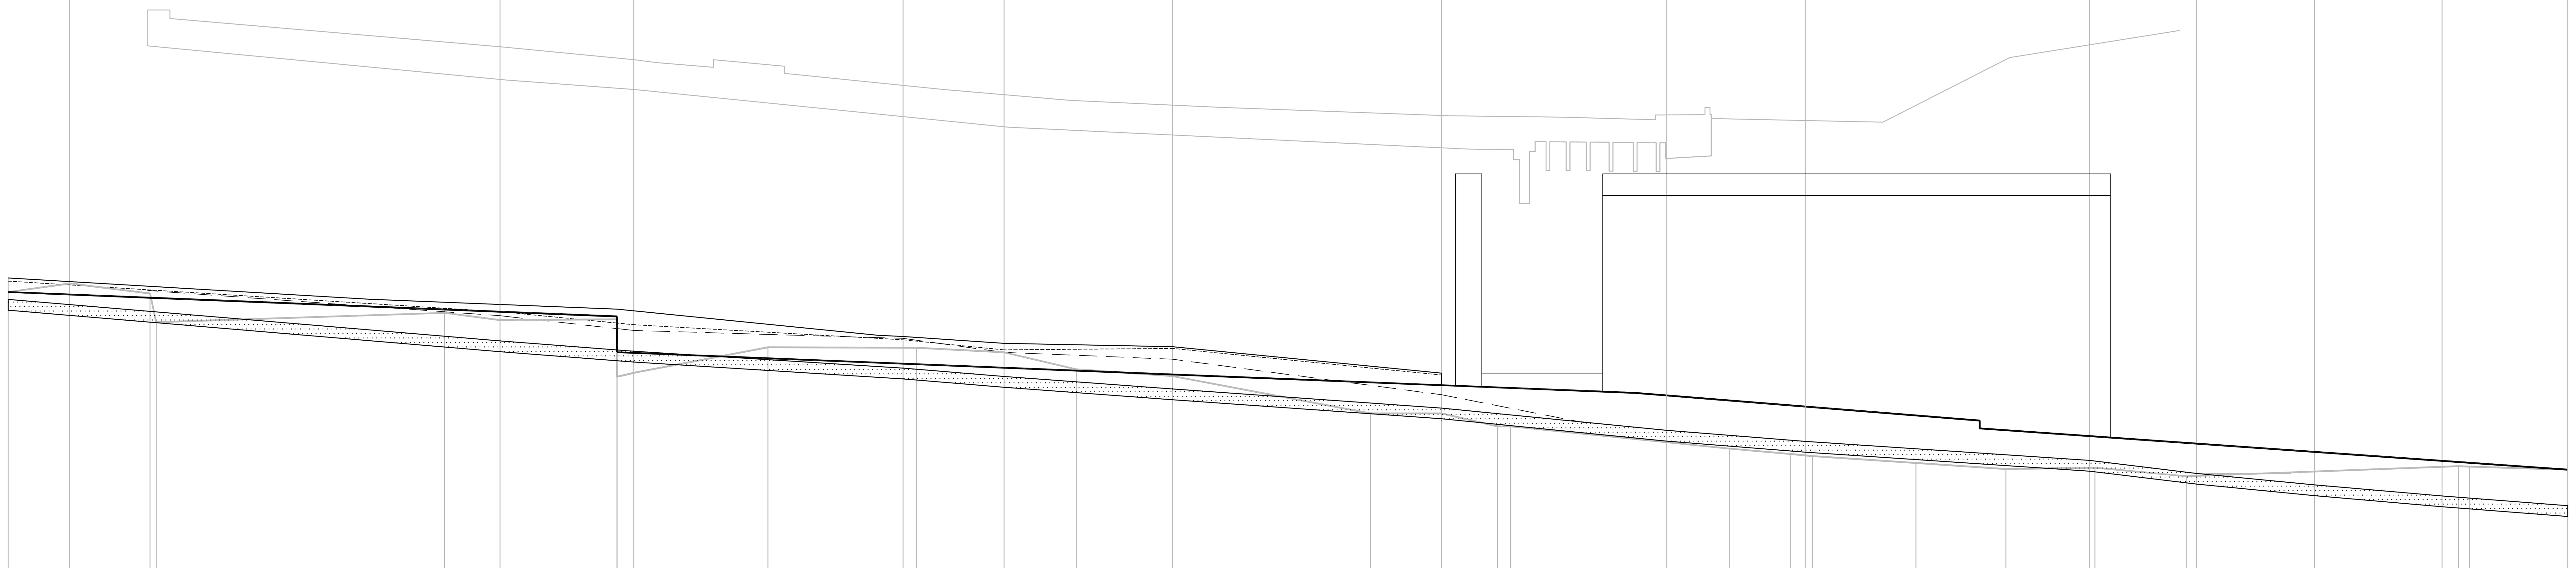

SCALA LUNGHEZZE 1 : 200
SCALA ALTEZZE 1 : 100

Quota di riferimento 46.00

STATO DI FATTO	QUOTE TERRENO (m)	53.71 53.95 53.67 52.87 53.13 52.93 52.95 51.35 51.46 52.17 52.16 52.16 52.03 51.56 51.38 50.33 50.33 49.97 49.97 49.35 49.20 49.14 48.95 48.78 48.82 48.58 48.71 48.86 48.85 48.76
STATO DI FATTO	QUOTE CIABATTA MURO IN SPONDA SX (m)	53.95 53.16 52.80 52.38 52.10 52.14 51.40
STATO DI FATTO	QUOTE CIABATTA MURO IN SPONDA DX (m)	53.05 52.64 52.42 52.03 51.84 50.85
PROGETTO	QUOTE FONDO ALVEO (m)	53.71 53.64 53.55 53.54 53.22 53.16 53.03 52.03 51.87 51.70 51.59 51.52 51.40 51.11 50.90 50.83 50.52 50.13 49.91 49.70 49.49 49.26 49.01 48.76
PROGETTO	QUOTE FONDO TUBO (m)	53.06 52.05 51.76 51.29 51.06 50.71 50.14 49.56 49.25 48.63 48.36 48.04 47.73 47.46
PROGETTO	QUOTE BANCHINA IN SPONDA SX (m)	54.00 53.36 53.18 52.47 52.38 52.19 51.45
PROGETTO	QUOTE BANCHINA IN SPONDA DX (m)	53.36 53.18 52.47 52.38 52.19 51.45
	DISTANZE PARZIALI (m)	3.42 4.48 0.34 16.06 9.61 8.41 8.27 8.91 16.39 7.07 0.73 12.19 3.42 1.22 5.76 5.01 4.96 5.11 15.14 0.62 5.48
	DISTANZE PROGRESSIVE (m)	0.00 3.42 7.90 8.24 24.30 33.91 42.32 50.59 59.50 75.89 82.96 83.69 95.88 99.30 100.52 106.28 111.29 116.25 121.36 136.50 137.12 142.60

Per le caratteristiche dei materiali, si veda tavola PD1 DS 103

0	08/2013	BOZZA	Benassi	Ferrari	Cerlini
Revisione	Data	Oggetto revisione	Redatto	Verificato	Approvato

REGIONE LIGURIA — PROVINCIA DI GENOVA — COMUNE DI GENOVA

PROTOCOLLO D'INTESA PER GLI INTERVENTI STRUTTURALI VOLTI ALLA MITIGAZIONE DELL'EMERGENZA IDRAULICA DEL BACINO DEL TORRENTE BISAGNO, ALLA RIDEFINIZIONE URBANISTICA DEL TRATTO TERMINALE ED ALLA RIQUALIFICAZIONE AMBIENTALE DELL'ALVEO E DELLE AREE CIRCOSTANTI

COMUNE DI GENOVA

AREA TECNICA - DIREZIONE MANUTENZIONE INFRASTRUTTURE E VERDE PUBBLICO

Dirigente: **Ing. Stefano PINASCO**

PROGETTISTI:

A.T.I.

TECHNITAL S.p.A. (Capogruppo mandataria)
STUDIO MAIONE INGEGNERI ASSOCIATI
SGI STUDIO GALLI INGEGNERIA S.p.A.
ARTELIA GROUP S.A.

RESPONSABILE UNICO PROCEDIMENTO: **Ing. Stefano PINASCO**

Staff tecnico

TECHNITAL S.p.A. (Capogruppo mandataria)
Ing. A.Scotti - Ing. S. Venturini
STUDIO MAIONE INGEGNERI ASSOCIATI
Ing. D. Cerlini - Ing. M. Ferrari
SGI STUDIO GALLI INGEGNERIA S.p.A.
Ing. A.Galli - Ing. U. Galli
ARTELIA GROUP S.A.
Mr. O. Cazaillet

Intervento/Opera

SCOLMATORE DEL TORRENTE BISAGNO IN COMUNE DI GENOVA
PRIMO LOTTO: REALIZZAZIONE DELLE OPERE PER LA MESSA IN SICUREZZA IDRAULICA DEL TORRENTE FEREGGIANO (E RIVI ROVARE E NOCE)

Elaborato: STUDIO MAIONE INGEGNERI ASSOCIATI — Dott. Ing. Denis Cerlini

Oggetto della tavola

OPERA DI PRESA SUL TORRENTE FEREGGIANO
Sistemazione dell'alveo: profilo longitudinale

Scala: 1:200/1:100

Data: Agosto 2013

Progetto Definitivo

Tavola N°: PD1.DS.407

Codice GULP: 12383 — Codice Commessa Precedente: DSU100 — Revisione: 0

I DISEGNI E LE INFORMAZIONI IN ESSI CONTENUTE SONO PROPRIETA' ESCLUSIVA DEL COMUNE DI GENOVA E NON POSSONO ESSERE MODIFICATI, RIPRODOTTI, RESI PUBBLICI O UTILIZZATI PER USI DIFFERENTI DA QUELLI PER CUI SONO STATI REDATTI, SALVO AUTORIZZAZIONE SCRITTA.