
AREA DI CANTIERE MOBILE 1 (solo fase 11a)

PLANIMETRIA


Scala 1:500

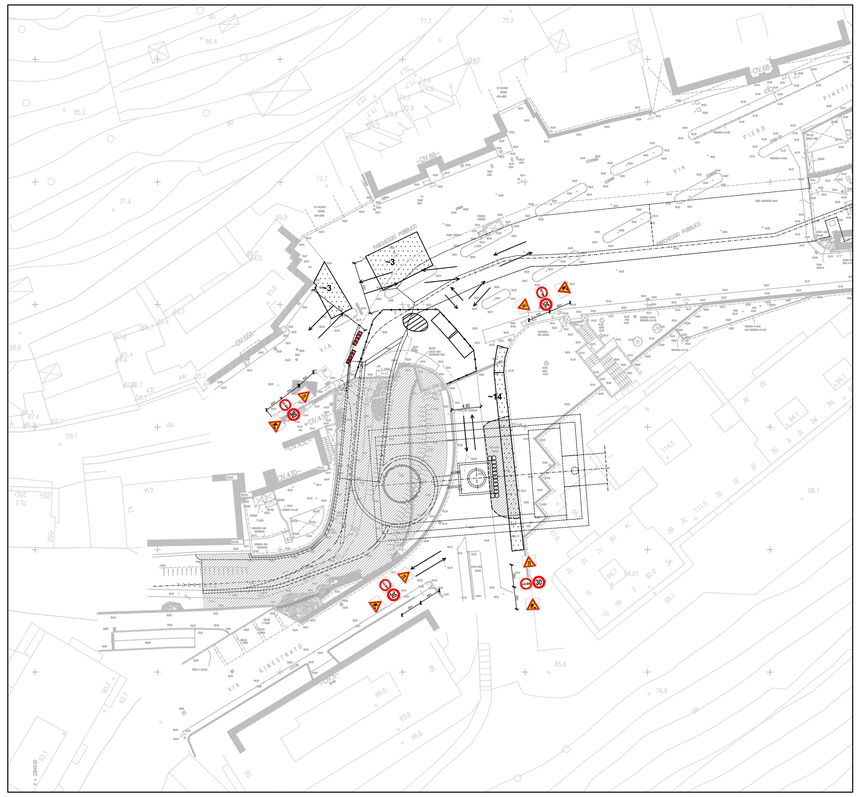

AREA DI CANTIERE MOBILE 2

PLANIMETRIA

Scala 1: 500

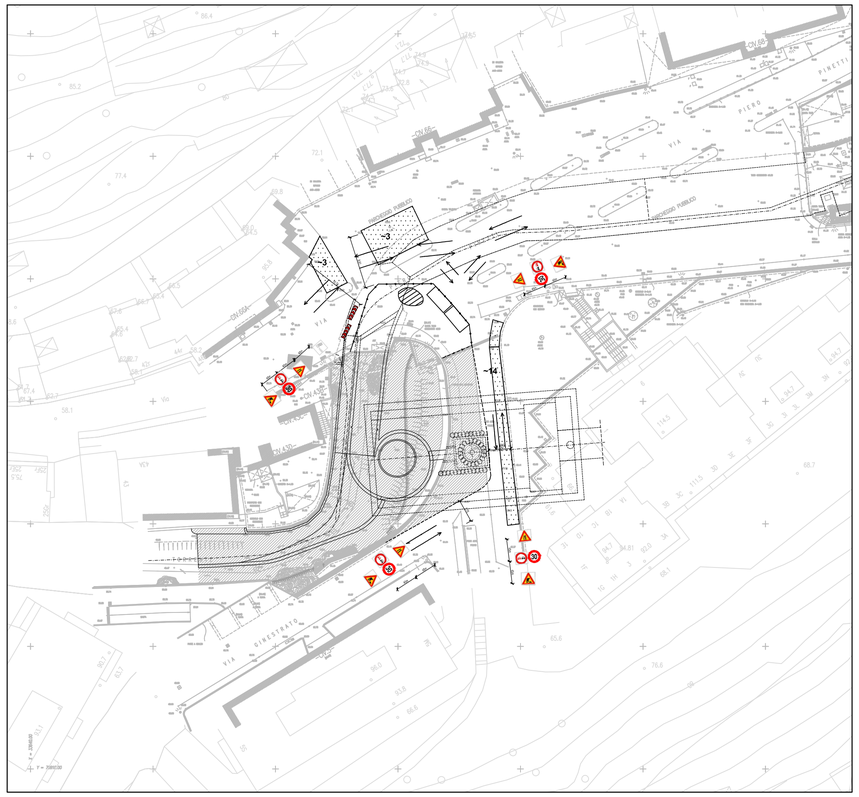


LEGENDA

- OPERE IN PROGETTO
- VIABILITA' (eventuale senso unico alternato)
- AREE DI CANTIERE
- AREA CANTIERE MOBILE
- AREA CANTIERE FISSO
- AREA STOCCAGGIO MATERIALI
- BARACCHE DI CANTIERE
- POSTI AUTO TEMPORANEAMENTE NON UTILIZZABILI

PISTA DI ACCESSO PROVVISIONALE

PLANIMETRIA


Scala 1: 200

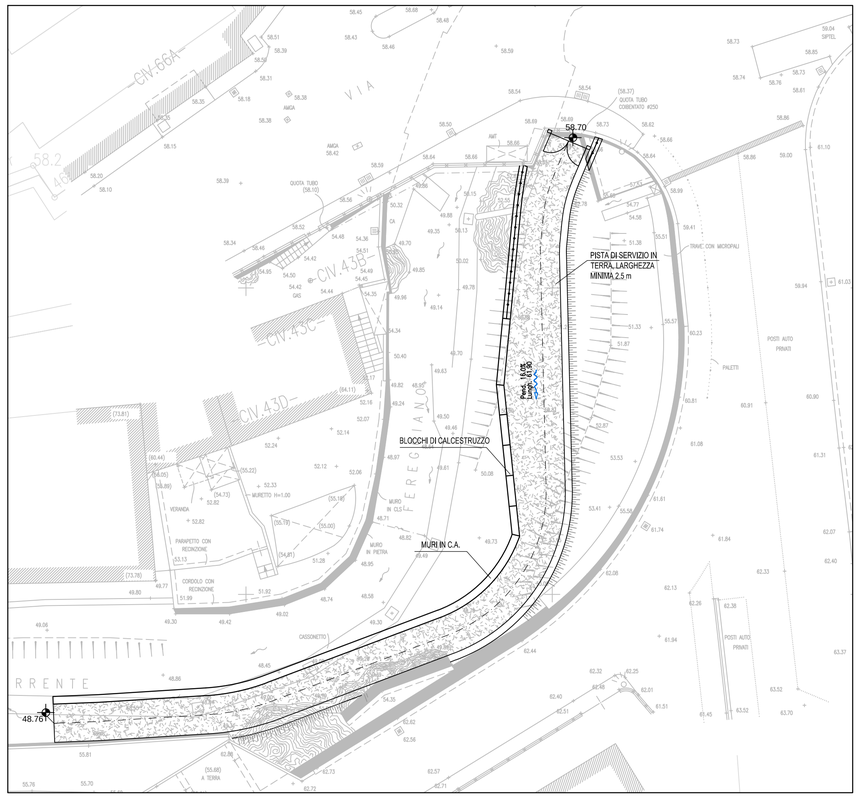

PISTA DI ACCESSO DEFINITIVA

PLANIMETRIA

Scala 1: 200

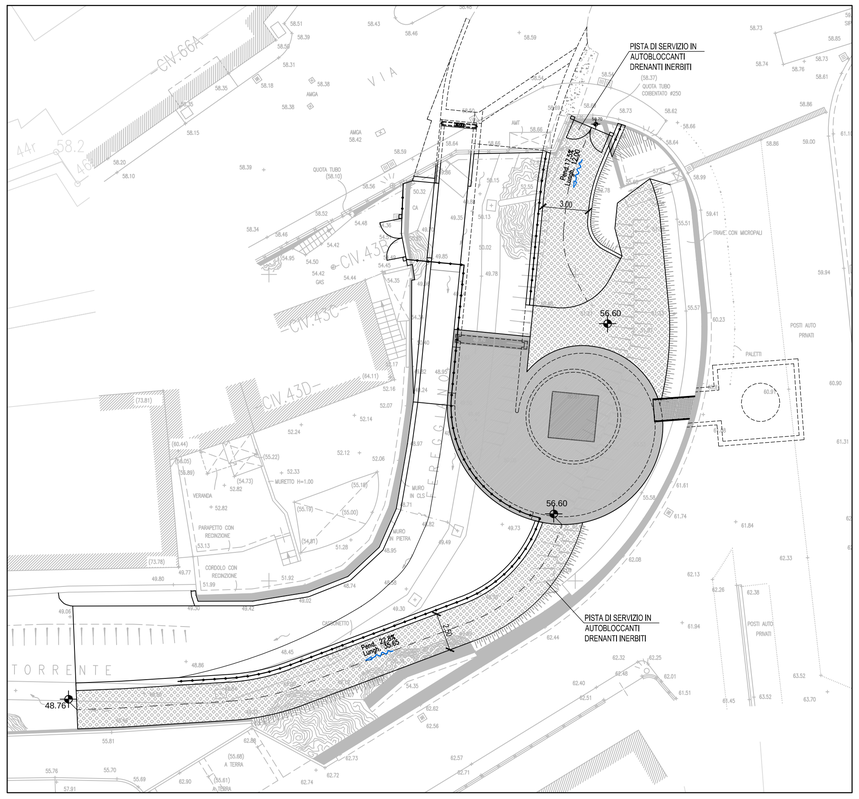

0	08/2013		G. Lenzi	A. Galli	Venturini
Revisione	Data	Oggetto revisione	Redatto	Verificato	Approvato

REGIONE LIGURIA PROVINCIA DI GENOVA COMUNE DI GENOVA

PROTOCOLLO D'INTESA PER GLI INTERVENTI STRUTTURALI VOLTI ALLA MITIGAZIONE DELL'EMERGENZA IDRAULICA DEL BACINO DEL TORRENTE BISAGNO, ALLA RIDEFINIZIONE URBANISTICA DEL TRATTO TERMINALE ED ALLA RIQUALIFICAZIONE AMBIENTALE DELL'ALVEO E DELLE AREE CIRCOSTANTI

COMUNE DI GENOVA

AREA TECNICA - DIREZIONE MANUTENZIONE INFRASTRUTTURE E VERDE PUBBLICO

Dirigente **Ing. Stefano PINASCO**

PROGETTISTI:

A.T.I.

TECHNITAL S.p.A. (Capogruppo mandataria)
STUDIO MAIONE INGEGNERI ASSOCIATI
SGI STUDIO GALLI INGEGNERIA S.p.A.
ARTELIA GROUP S.A.

RESPONSABILE UNICO PROCEDIMENTO **Ing. Stefano PINASCO**

Staff tecnico

TECHNITAL S.p.A. (Capogruppo mandataria)
Ing. A.Scotti - Ing. S. Venturini
STUDIO MAIONE INGEGNERI ASSOCIATI
Ing. D Cerlini - Ing. M. Ferrari
SGI STUDIO GALLI INGEGNERIA S.p.A.
Ing. A.Galli - Ing. U. Galli
ARTELIA GROUP S.A.
Mr. O. Cazaillet

Intervento/Opera

SCOLMATORE DEL TORRENTE BISAGNO IN COMUNE DI GENOVA
PRIMO LOTTO: REALIZZAZIONE DELLE OPERE PER LA MESSA IN SICUREZZA IDRAULICA DEL TORRENTE FEREGGIANO (E RIVI ROVARE E NOCE)

Elaborato

SGI STUDIO GALLI INGEGNERIA S.p.A.

Dott. Ing. Alberto Galli

Oggetto della tavola

OPERA DI PRESA SUL TORRENTE FEREGGIANO
Piste di servizio e area di cantiere

Scala 1:200 - 1:500

Data Agosto 2013

Progetto Definitivo

Tavola N° PD1.DS.416

Codice GULP	Codice Commessa Precedente	Revisione
12383	DSU100	0

I DISEGNI E LE INFORMAZIONI IN ESSI CONTENUTE SONO PROPRIETA' ESCLUSIVA DEL COMUNE DI GENOVA E NON POSSONO ESSERE MODIFICATI, RIPRODOTTI, RESI PUBBLICI O UTILIZZATI PER USI DIFFERENTI DA QUELLI PER CUI SONO STATI REDATTI, SALVO AUTORIZZAZIONE SCRITTA.