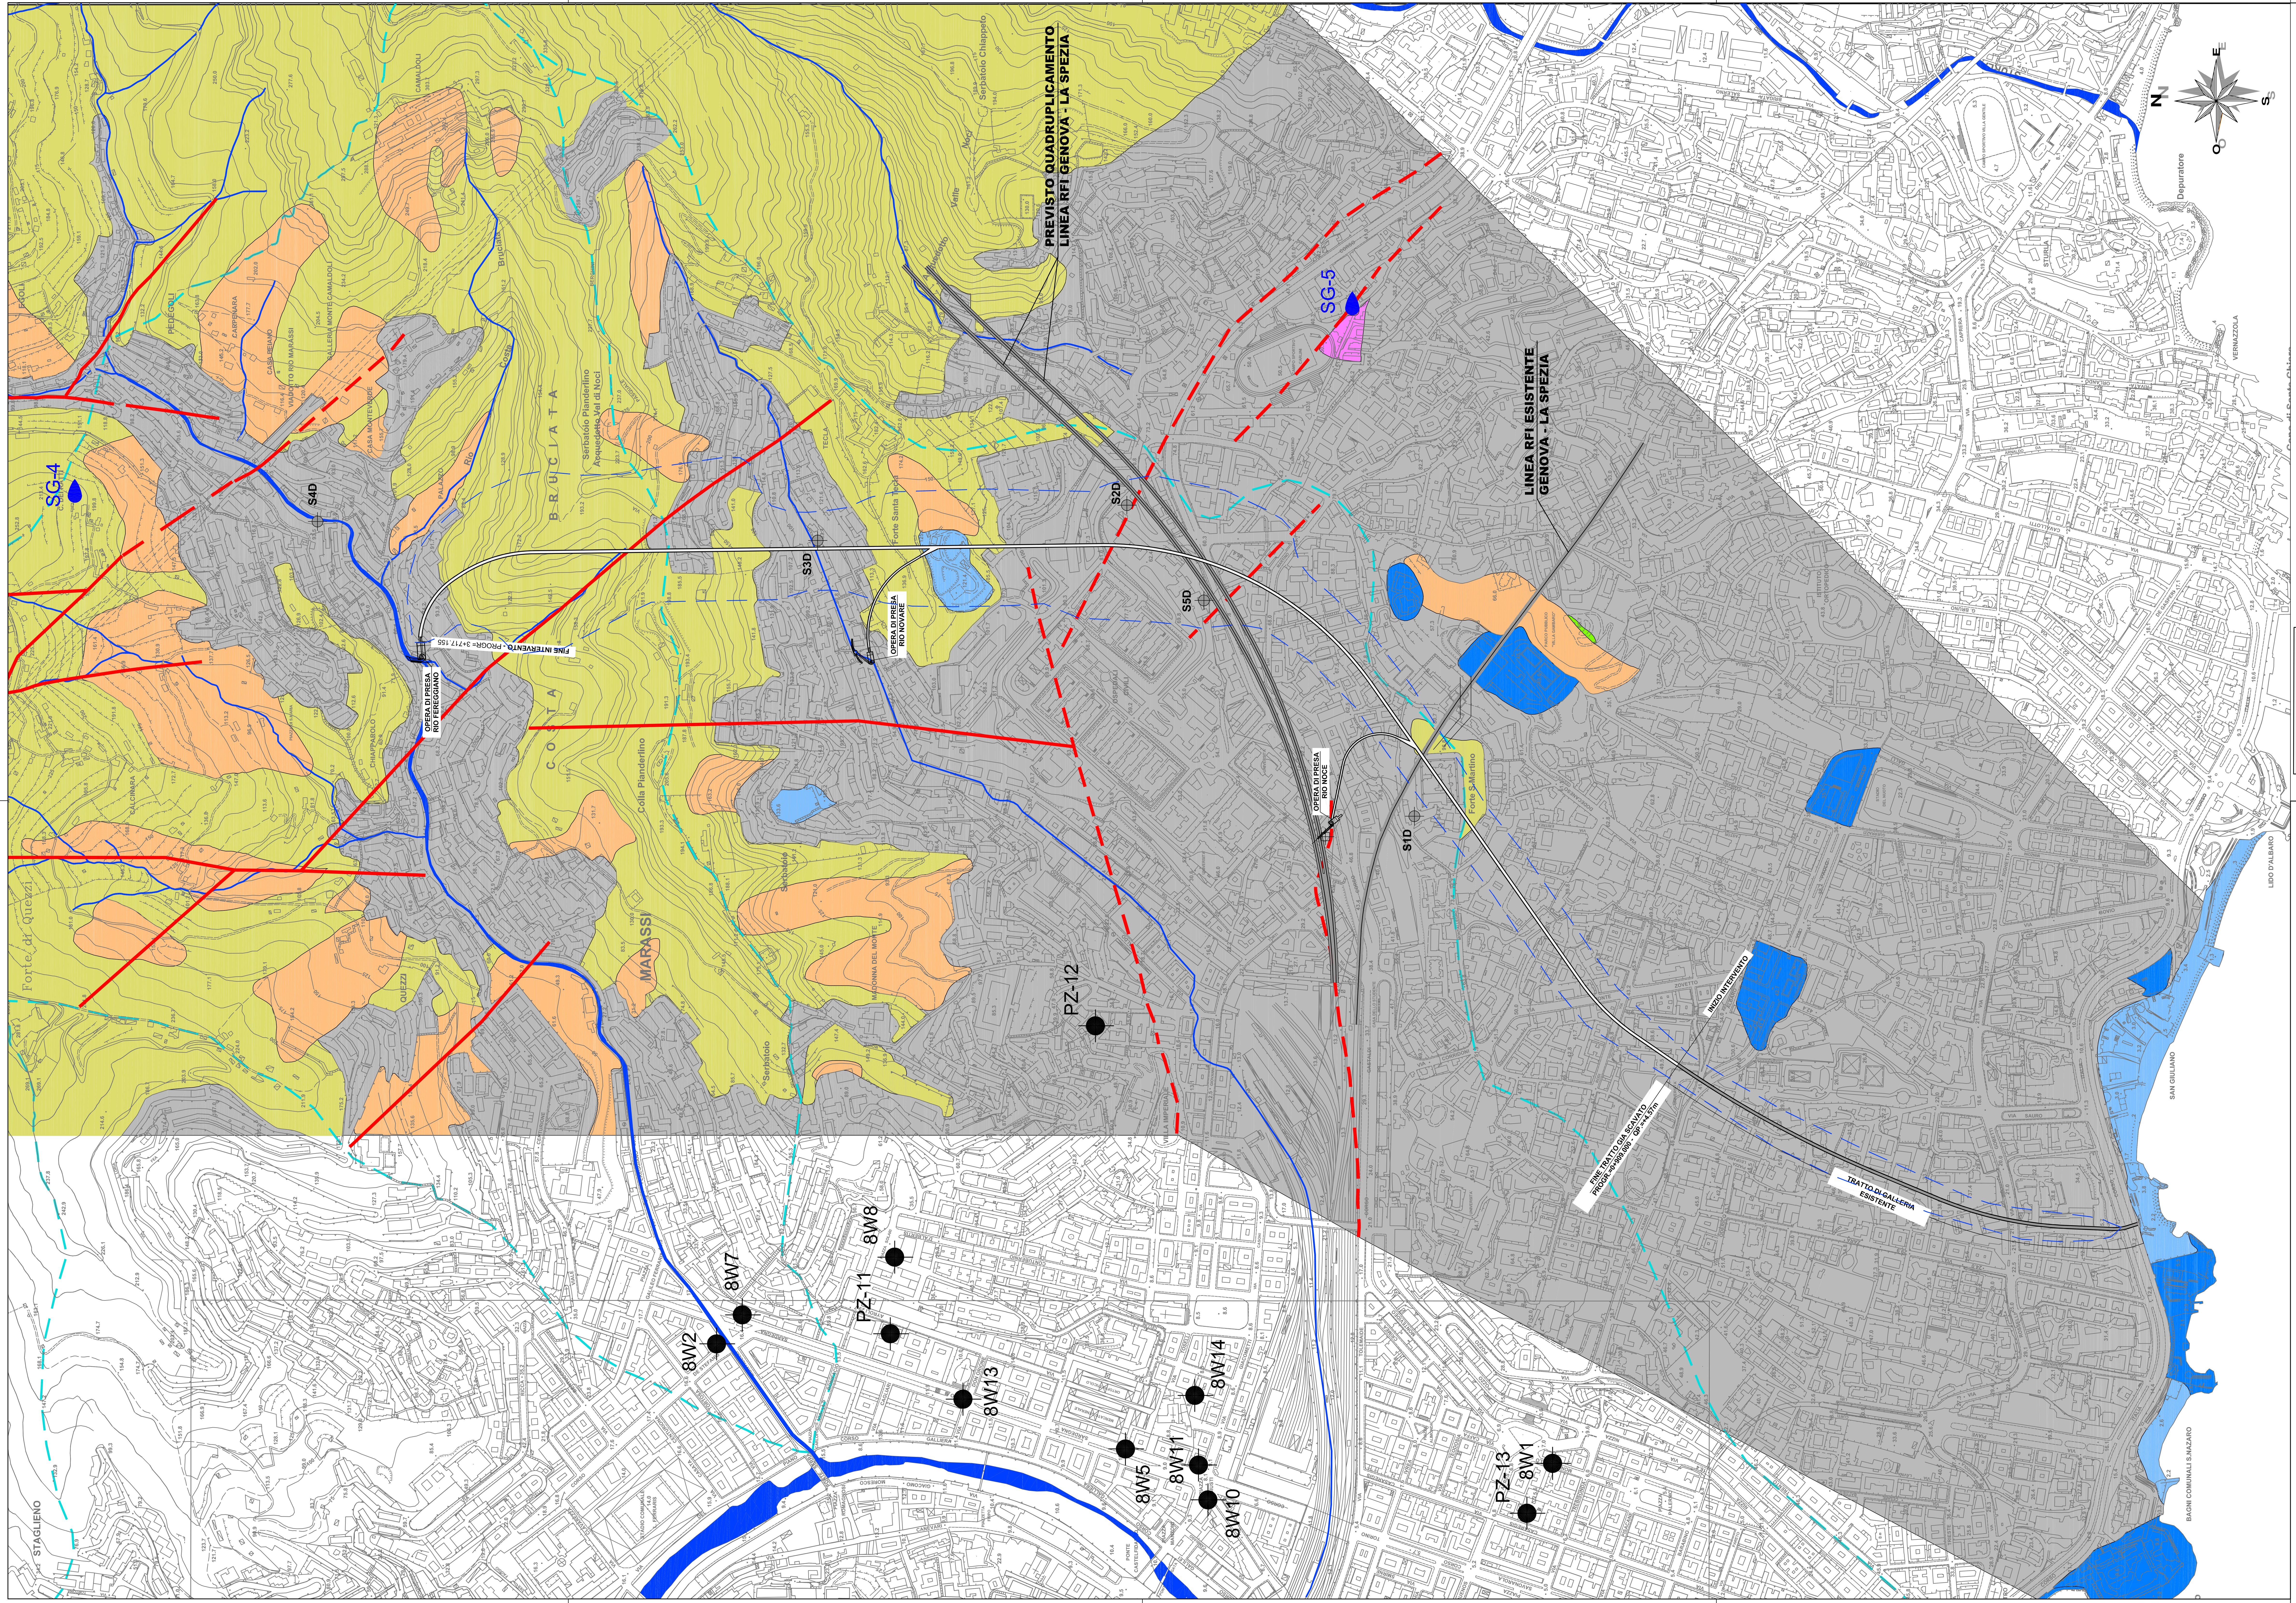


LEGENDA IDROGEOLOGICA

- ALLUVIONI E SPIAGGE
- COLTRI PERMEABILI PER POROSITA'
- AMMASSI ROCCIOSI PERMEABILI PER FRATTURAZIONE
- AMMASSI ROCCIOSI A BASSA PERMEABILITÁ O IMPERMEABILI
- ZONE SOGGETTE AD IMPREGNAZIONE IDRICA
- URBANIZZATO SOSTANZIALMENTE IMPERMEABILE
- COLMATE - RIPORTI - DISCARICHE A PERMEABILITÁ VARIABILE
- FAGLIE CERTE
- FAGLIE PRESUNTE
- LIMITI DI BACINO
- CORSI D'ACQUA
- PZ6 POZZI
- SG4 SORGENTI
- S1D SONDAGGIO CAMPAGNA 2005 ATTREZZATO CON PIEZOMETRO
- FASCIA DI INFLUENZA DELLA GALLERIA SULLA PIEZOMETRICA

Scala 1:5000

0 25 50 100 150 200 250m

POZZI CENSITI

N° Ordine	Località	Coord. Gauss - Boaga X (est)	Y (nord)	Tavola CTR	Alt slm (m)	Tipologia di pozzo	Portata (L/S)
PZ 11	C. so Sardegna	1496539	4917695	GE 213.2	13.0	-	-
PZ 12	S. Fruttuoso	1497150	4917344	GE 213.2	31.0	-	-
PZ 13	V. Casaregis	1496250	4916553	GE 213.2	7.0	-	-
8 w1	V. Montesuello	1496274	4916523	GE 213.2	10.0	Potabile	0.50
8 w2	C.so de Stefanis	1496588	4916039	GE 213.2	12.3	Industriale	1.00
9 w3	V. Pisacane	1495994	4916320	GE 213.3	3.5	Industriale	0.27
8 w4	V. Terpi	1497203	4920344	GE 213.2	c.a.40	Industriale	47.50
8 w5	C.so Sardegna	1496358	4917277	GE 213.2	7.1	Potabile/Industriale	2.50
8 w7	C.so Sardegna	1496700	4917983	GE 213.2	15.0	Potabile	0.12
8 w8	V. Paverano	1497125	4917346	GE 213.2	40.0	Potabile	-
8 w10	P.zza Giusti	1496269	4917135	GE 213.2	7.0	Potabile	-
8 w11	P.zza Giusti	1496340	4917101	GE 213.2	7.0	Potabile	-
8 w13	C.so Sardegna	1496454	4917580	GE 213.2	10.0	Potabile	-
8 w14	V. de Paoli	1496450	4917148	GE 213.2	8.0	Potabile	-

SORGENTI CENSITE

N° Ordine	Coord. Gauss Boaga		Alt slm (m)	T°	pH	Portata (L/S)
SG 4	1498106	4919187	205.00	18.6	7.11	n.a.
SG 5	1498452	4916860	36.60	-	-	-

Revisione	Data	Oggetto revisione	Redatto	Verificato	Approvato
0	08/2013		Longo	Fresia	Venturini

REGIONE LIGURIA PROVINCIA DI GENOVA COMUNE DI GENOVA

PROTOCOLLO D'INTESA PER GLI INTERVENTI STRUTTURALI VOLTI ALLA MITIGAZIONE DELL'EMERGENZA IDRAULICA DEL BACINO DEL TORRENTE BISAGNO, ALLA RIDEFINIZIONE URBANISTICA DEL TRATTO TERMINALE ED ALLA RIQUALIFICAZIONE AMBIENTALE DELL'ALVEO E DELLE AREE CIRCOSTANTI

COMUNE DI GENOVA

AREA TECNICA - DIREZIONE MANUTENZIONE INFRASTRUTTURE E VERDE PUBBLICO

Dirigente Ing. Stefano PINASCO

PROGETTISTI:

A.T.I.

TECHNITAL S.p.A. (Capogruppo mandataria)
STUDIO MAIONE INGEGNERI ASSOCIATI
SGI STUDIO GALLI INGEGNERIA S.p.A.
ARTELIA GROUP S.A.

RESPONSABILE UNICO PROCEDIMENTO Ing. Stefano PINASCO

Staff tecnico

TECHNITAL S.p.A. (Capogruppo mandataria)
Ing. A.Scotti - Ing. S. Venturini
STUDIO MAIONE INGEGNERI ASSOCIATI
Ing. D Cerlini - Ing. M. Ferrari
SGI STUDIO GALLI INGEGNERIA S.p.A.
Ing. A.Galli - Ing. U. Galli
ARTELIA GROUP S.A.
Mr. O. Cazaillet

Intervento/Opera

SCOLMATORE DEL TORRENTE BISAGNO IN COMUNE DI GENOVA
PRIMO LOTTO: REALIZZAZIONE DELLE OPERE PER LA MESSA IN SICUREZZA IDRAULICA DEL TORRENTE FEREGGIANO (E RIVI ROVARE E NOCE)

Elaborato
TECHNITAL S.p.A.
Dott. Ing. Simone Venturini

Oggetto della tavola

GEOLOGIA E GEOTECNICA
CARTA IDROGEOLOGICA

Scala 1:5000

Data Agosto 2013

Progetto Definitivo

Tavola N° PD1.DS.553

Codice GULP 12383

Codice Commessa Precedente DSU100

Revisione 0

I DISEGNI E LE INFORMAZIONI IN ESSI CONTENUTE SONO PROPRIETA' ESCLUSIVA DEL COMUNE DI GENOVA E NON POSSONO ESSERE MODIFICATI, RIPRODOTTI, RESI PUBBLICI O UTILIZZATI PER USI DIFFERENTI DA QUELLI PER CUI SONO STATI REDATTI, SALVO AUTORIZZAZIONE SCRITTA.