
Galleria minore Rovare

CARATTERIZZAZIONE GEOTECNICA E GEOMECCANICA OPERA DI PRESA E POZZO SUL RIO ROVARE (DAL PIANO CAMPAGNA AL TETTO DEL CAMERONE)			
MATERIALE DI RIPORTO PC -4,0 m		FLYSH DI MONTE ANTOLA SUPERIORE 18 m profondità	
γ KN/m³	19	γ KN/m³	25
C	0	C MPa	0,2
ϕ	34°	ϕ	45°
E MPa	40	E MPa	1000

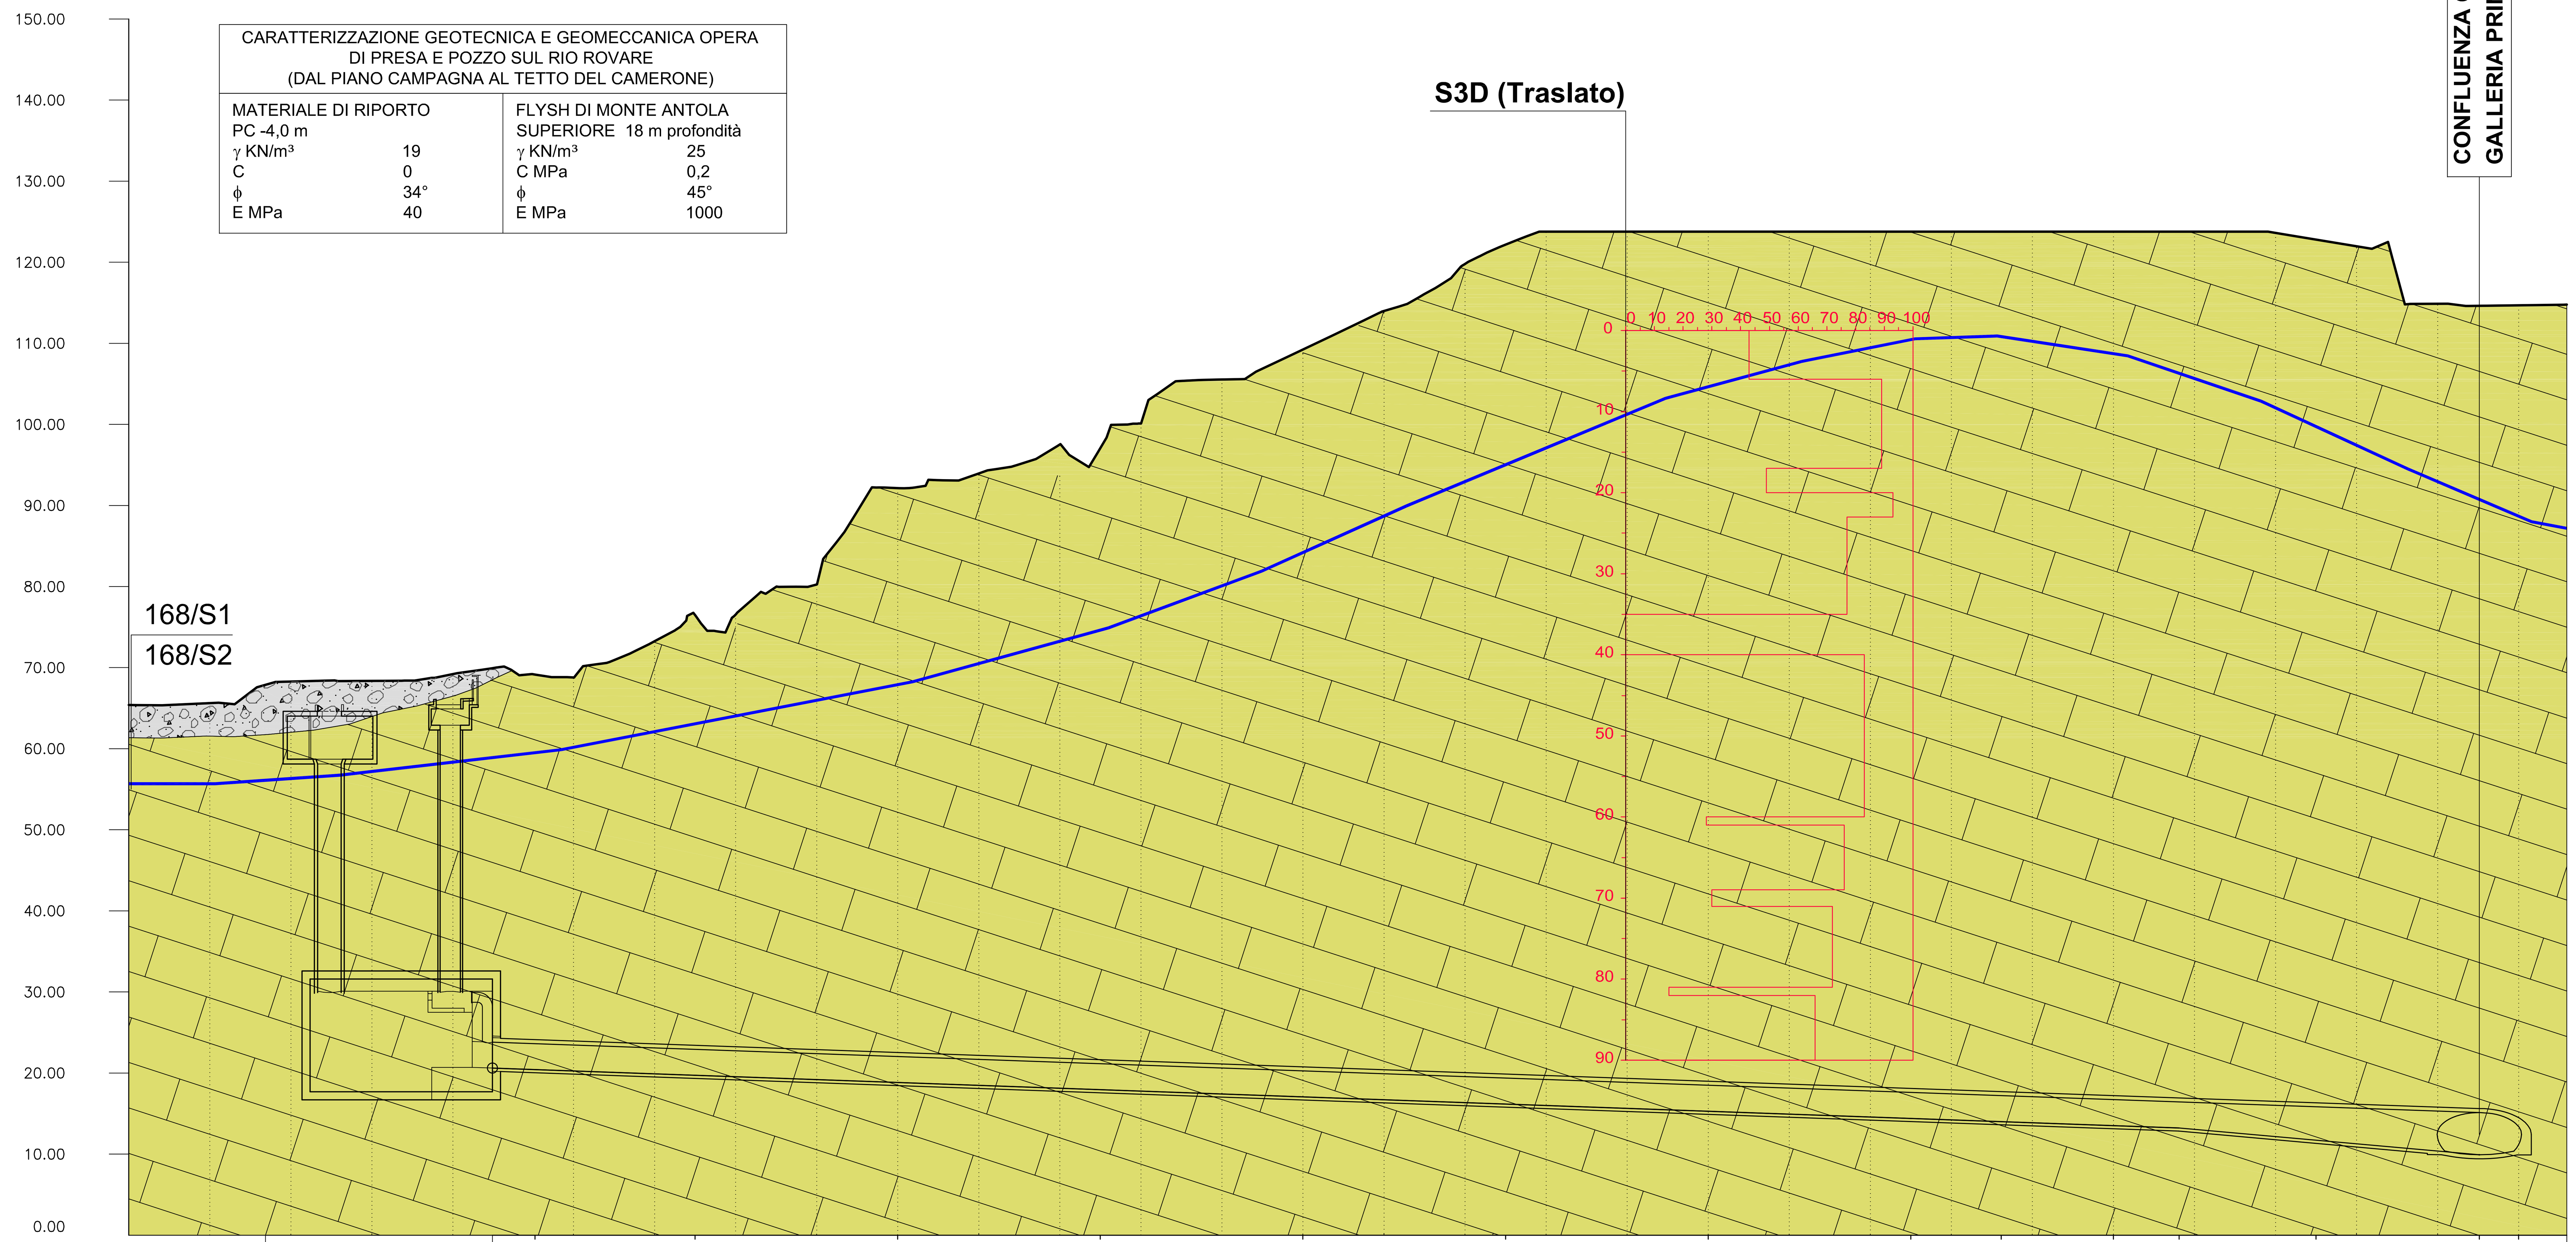

NUMERO DELLE SEZIONI :	1	2	3	4	5	6	7	8	9	10	11	12	13	14	15
QUOTE DEL TERRENO :	69.92	69.15	76.47	92.15	97.05	109.23	122.18	130.27	138.06	140.74	131.75	128.26	122.79	114.63	114.69
QUOTE DI PROGETTO :	20.61	20.42	19.72	18.84	17.95	17.06	16.18	15.29	14.40	14.01	13.51	13.23	11.72	9.92	
DISTANZE PROGRESSIVE :	0.00		25.00	50.00	75.00	100.00	125.00	150.00	175.00		200.00		225.00		250.00

	COPERTURA (m)		45.65 45.03 69.61 88.44 104.78 106.07 106.56 100.18
	ESTENSIONE TRATTA		324.73
GEOLOGIA IDROGEOLOGIA	FORMAZIONE		FLYSCH DI M.TE ANTOLA
	LITOLOGIA PREVALENTE		CALCARI MARNOSI, MARNE CALC, ARGILLOSCISTI, ARENARIE
	FASCE ROCCIOSE TETTONIZZATE		
	MANIFESTAZIONI ACQUIFERE	UMIDITA'	
		STILLICIDI	
		VENUTE D' ACQUA	
	ASSETTO GIACITURALE	STRATIFICATO	
		SCISTOSO	
		TETTONIZZATO	
	GIACITURA STRATIFICAZIONE	IMMERSIONE	180-240
		INCLINAZIONE	30-60
CLASSIFICAZIONE GEOMECCANICA	RMR89		50
	GSI		45
	RMR corretto		40
	CLASSIFICAZIONE DELL'AMMASSO ROCCIOSO (CSIR–Bieniawsky '89)	I	
		II	
		III	
		IV	
		V	
CARATTERIS_ TICHE AMMASSO	γ KN/m3		26
	CRITERIO DI MOHR – COULOMB EQUIVALENTE	c picco (MPa)	1
		ϕ picco (°)	51
		c residuo (MPa)	0.76
		ϕ residuo (°)	49
	E (GPa)		5

LEGENDA GEOLOGIA

- **RIPORTI ANTROPICI (Quaternario) Ghiaie argillose con sabbia inglobanti frammenti calcarei eterometrici a spigoli vivi, laterizi, chiodi metallici, ferri di armatura e pezzi di calcestruzzo**
- **DEPOSITI ALLUVIONALI ANTICHI ED ATTUALI (Quaternario) Ghiaie sabbiose e ghiaie argillose con sabbia**
- **DEPOSITI DI SPIAGGIA (Quaternario) Ciottoli, ghiaie e sabbie**
- **COLTRI ELUVIO COLLUVIALI (Quaternario) Scheletro grossolano di clasti calcarei eterometrici a spigoli vivi immersi in matrice con prevalente frazione ora sabbiosa ora limo-argillosa**
- **ARGILLE DI ORTOVERO (Pliocene inferiore) Marne e marne argillose di colore grigio o grigio azzurro quando non alterate, da consistenti a molto consistenti. Presenza di strati sottili di sabbie a grado di cementazione variabile e, alla base della Formazione, livelli ghiaiosi e conglomeratici**
- **FLYSCH DI MONTE ANTOLA (Campaniano superiore, Paleocene basale) Alternanza eteropica di prevalenti calcari arenacei fini e calcari marmosi in strati o banchi. Subordinate intercalazioni di marne calcaree, livelli decimetrici di argilliti emipelagiche talora scistose e, più raramente, strati a base arenacea**
- **ARGILLITI DI MONTOGGIO (Cenomaniano - Turoniano) Argilliti manganesifere varicolori prevalentemente grigio scuro-nerastro, talvolta verde pallido o rosso-vinaccia, ad accentuata scistosità con sporadiche intercalazioni arenacee di spessore decimetrico**

- **LIVELLO DI FALDA**
- **LIMITI FRA FORMAZIONI CERTI**
- **LIMITI FRA FORMAZIONI PRESUNTI**
- **FAGLIE CERTE**
- **FAGLIE PRESUNTE**
- S6D **SONDAGGIO CAMPAGNA 2005**
- 3110/S1 **SONDAGGIO DA INDAGINI PREGRESSE (1980-2003)**
- SF8 **SONDAGGIO ESEGUITO PER IL PROGETTO DEL FERREGGIANO (1988)**
- SA3 **SONDAGGIO ESEGUITO PER UN PROGETTO DI CARATTERIZZAZIONE GEOTECNICA(2002)**

Revisione	Data	Oggetto revisione	Redatto	Verificato	Approvato
0	08/2013		Longo	Fresia	Venturini

REGIONE LIGURIA — PROVINCIA DI GENOVA — COMUNE DI GENOVA

PROTOCOLLO D'INTESA PER GLI INTERVENTI STRUTTURALI VOLTI ALLA MITIGAZIONE DELL'EMERGENZA IDRAULICA DEL BACINO DEL TORRENTE BISAGNO, ALLA RIDEFINIZIONE URBANISTICA DEL TRATTO TERMINALE ED ALLA RIQUALIFICAZIONE AMBIENTALE DELL'ALVEO E DELLE AREE CIRCOSTANTI

COMUNE DI GENOVA

AREA TECNICA - DIREZIONE MANUTENZIONE INFRASTRUTTURE E VERDE PUBBLICO

Dirigente **Ing. Stefano PINASCO**

PROGETTISTI:

A.T.I.

TECHNITAL S.p.A. (Capogruppo mandataria)
STUDIO MAIONE INGEGNERI ASSOCIATI
SGI STUDIO GALLI INGEGNERIA S.p.A.
ARTELIA GROUP S.A.

RESPONSABILE UNICO PROCEDIMENTO **Ing. Stefano PINASCO**

Staff tecnico

TECHNITAL S.p.A. (Capogruppo mandataria)
Ing. A.Scotti - Ing. S. Venturini
STUDIO MAIONE INGEGNERI ASSOCIATI
Ing. D Cerlini - Ing. M. Ferrari
SGI STUDIO GALLI INGEGNERIA S.p.A.
Ing. A.Galli - Ing. U. Galli
ARTELIA GROUP S.A.
Mr. O. Cazaillet

Intervento/Opera

SCOLMATORE DEL TORRENTE BISAGNO IN COMUNE DI GENOVA
PRIMO LOTTO: REALIZZAZIONE DELLE OPERE PER LA MESSA IN SICUREZZA IDRAULICA DEL TORRENTE FEREGGIANO (E RIVI ROVARE E NOCE)

Elaborato
TECHNITAL S.p.A.
Dott. Ing. Simone Venturini

Oggetto della tavola

GEOLOGIA E GEOTECNICA
PROFILO GEOMECCANICO
GALLERIA DEL ROVARE

Scala 1:500

Data Agosto 2013

Progetto Definitivo

Tavola N° PD1.DS.560

Codice GULP 12383 — Codice Commessa Precedente DSU100 — Revisione 0

I DISEGNI E LE INFORMAZIONI IN ESSI CONTENUTE SONO PROPRIETA' ESCLUSIVA DEL COMUNE DI GENOVA E NON POSSONO ESSERE MODIFICATI, RIPRODOTTI, RESI PUBBLICI O UTILIZZATI PER USI DIFFERENTI DA QUELLI PER CUI SONO STATI REDATTI, SALVO AUTORIZZAZIONE SCRITTA.