
PLANIMETRIA AREE DI CANTIERE SU BASE CATASTALE

scala 1:200

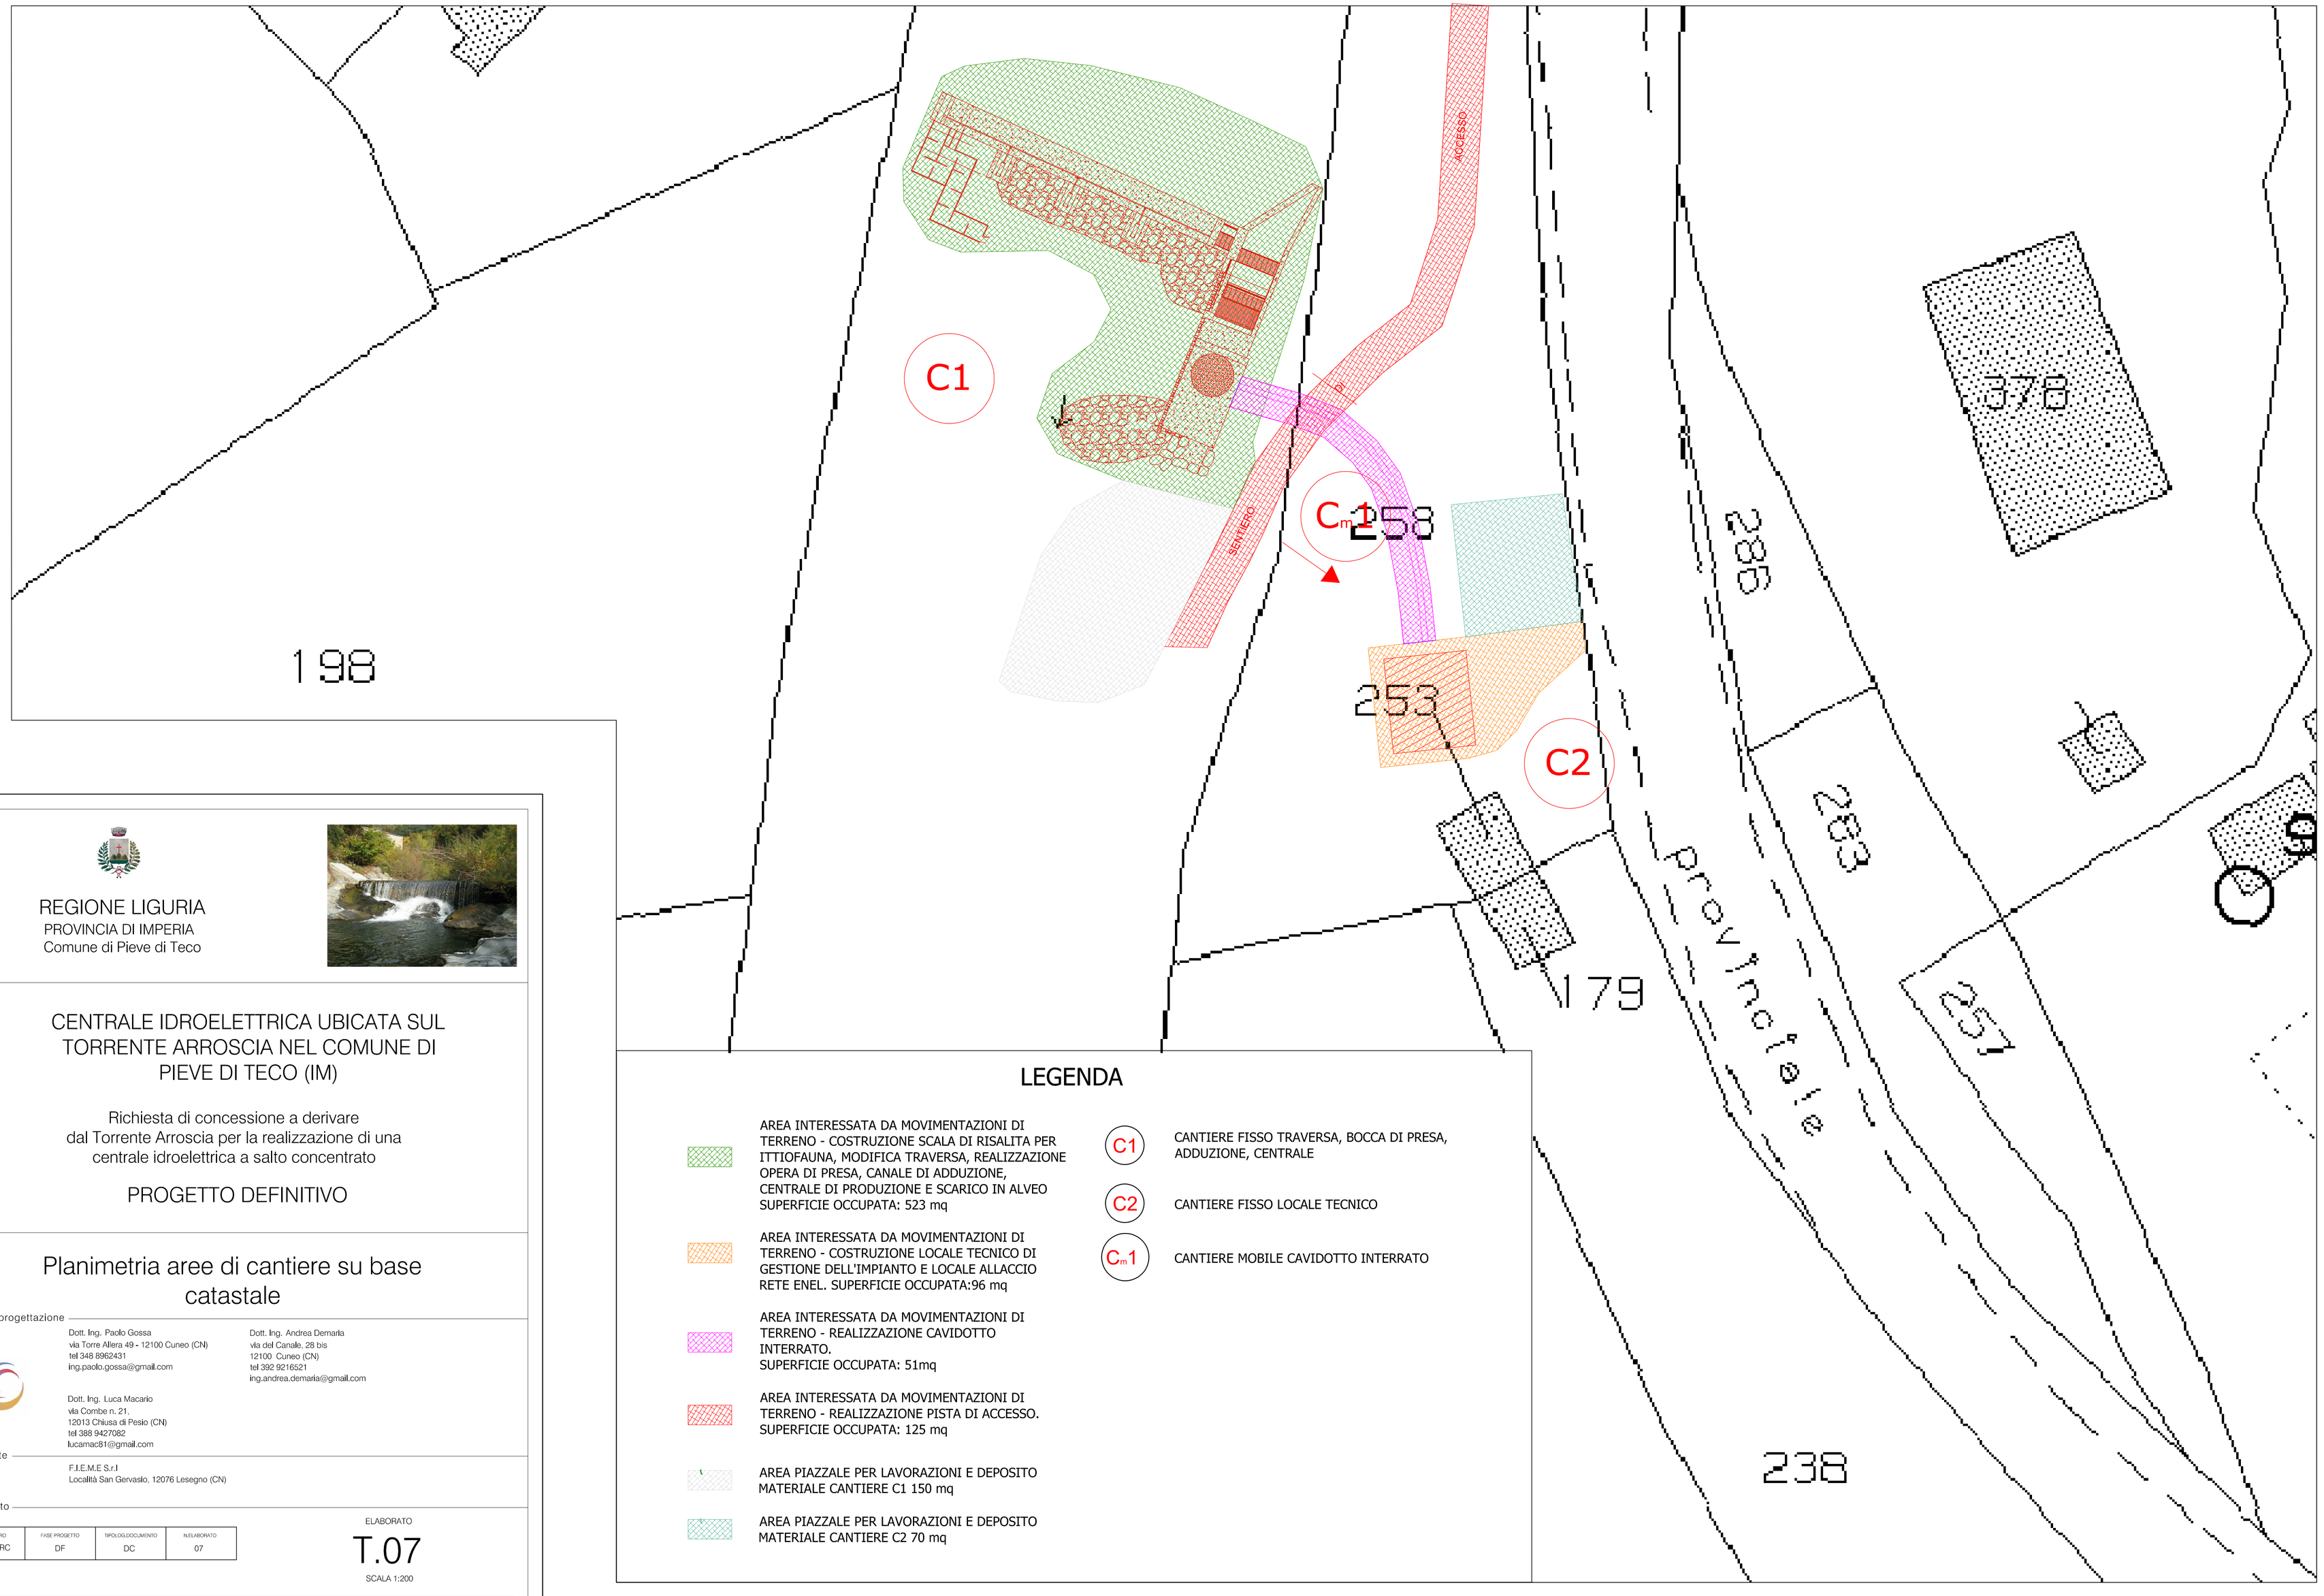

LEGENDA

- AREA INTERESSATA DA MOVIMENTAZIONI DI TERRENO - COSTRUZIONE SCALA DI RISALITA PER ITTIOFAUNA, MODIFICA TRAVERSA, REALIZZAZIONE OPERA DI PRESA, CANALE DI ADDUZIONE, CENTRALE DI PRODUZIONE E SCARICO IN ALVEO SUPERFICIE OCCUPATA: 523 mq
- AREA INTERESSATA DA MOVIMENTAZIONI DI TERRENO - COSTRUZIONE LOCALE TECNICO DI GESTIONE DELL'IMPIANTO E LOCALE ALLACCIO RETE ENEL. SUPERFICIE OCCUPATA:96 mq
- AREA INTERESSATA DA MOVIMENTAZIONI DI TERRENO - REALIZZAZIONE CAVIDOTTO INTERRATO. SUPERFICIE OCCUPATA: 51mq
- AREA INTERESSATA DA MOVIMENTAZIONI DI TERRENO - REALIZZAZIONE PISTA DI ACCESSO. SUPERFICIE OCCUPATA: 125 mq
- AREA PIAZZALE PER LAVORAZIONI E DEPOSITO MATERIALE CANTIERE C1 150 mq
- AREA PIAZZALE PER LAVORAZIONI E DEPOSITO MATERIALE CANTIERE C2 70 mq

- C1 — CANTIERE FISSO TRAVERSA, BOCCA DI PRESA, ADDUZIONE, CENTRALE
- C2 — CANTIERE FISSO LOCALE TECNICO
- Cm1 — CANTIERE MOBILE CAVIDOTTO INTERRATO

REGIONE LIGURIA
PROVINCIA DI IMPERIA
Comune di Pieve di Teco

CENTRALE IDROELETTRICA UBICATA SUL TORRENTE ARROSCIA NEL COMUNE DI PIEVE DI TECO (IM)

Richiesta di concessione a derivare
dal Torrente Arroscia per la realizzazione di una
centrale idroelettrica a salto concentrato

PROGETTO DEFINITIVO

Oggetto

Planimetria aree di cantiere su base catastale

Gruppo di progettazione

Dott. Ing. Paolo Gossa
via Torre Allera 49 - 12100 Cuneo (CN)
tel 348 8962431
ing.paolo.gossa@gmail.com

Dott. Ing. Andrea Demaria
via del Canale, 28 bis
12100 Cuneo (CN)
tel 392 9216521
ing.andrea.demaria@gmail.com

Dott. Ing. Luca Macario
via Combe n. 21,
12013 Chiusa di Pesio (CN)
tel 388 9427082
lucamac81@gmail.com

Committente

F.I.E.M.E S.r.l
Località San Gervasio, 12076 Lesegno (CN)

Dati progetto

CODICE LAVORO	FASE PROGETTO	TIPOLOG.DOCUMENTO	N.ELABORATO
PRO1013_RC	DF	DC	07

ELABORATO

T.07

SCALA 1:200

REVISIONE	DATA EMISSIONE	DESCRIZIONE	REDAZIONE	CONTROLLO	APPROVAZIONE
01	SETTEMBRE_2013	PRIMA EMISSIONE	Ing. Luca MACARIO	Ing. Andrea DEMARIA	Ing. Paolo GOSSA
02					