


SEZ 1 - 1
Scala 1:200

257.00

NUMERO PUNTI	1	2	3	4	5	6	7	8	9	10	11	12	13	14	15	16
DISTANZA PARZIALE		11.75	5.55	15.50	5.75	3.15	8.45	5.10	5.20	5.50	2.35	2.05	1.65	2.75	1.35	14.10
DISTANZA PROGRESSIVA	0	11.75	17.30	32.80	38.55	41.70	50.15	55.25	60.50	66.00	68.35	70.40	72.10	74.85	76.20	90.30
QUOTA TERRENO	270.75	261.90	260.93	260.00	260.00	260.00	260.00	260.00	260.00	260.00	260.00	261.68	263.60	265.03	266.34	275.80

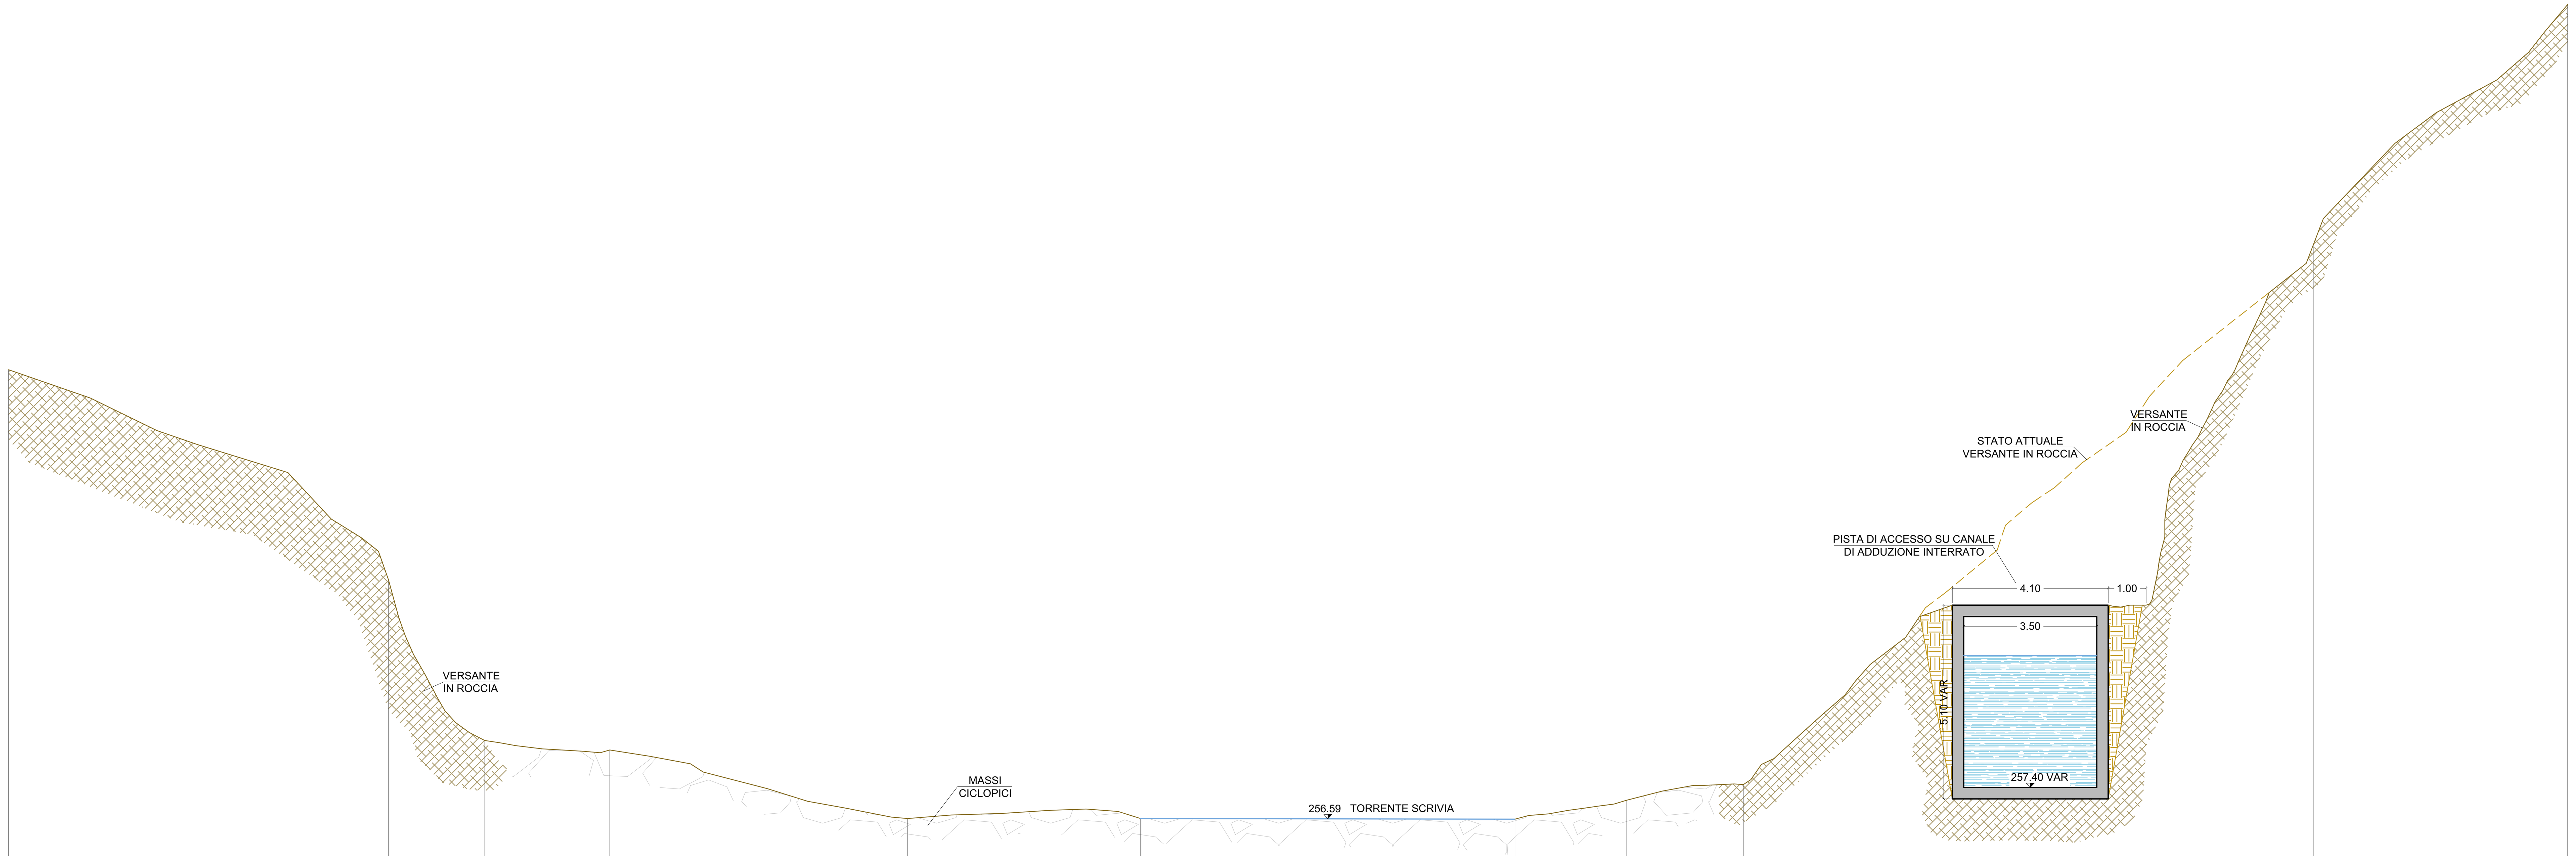


SEZ 2 - 2
Scala 1:100

250.00

NUMERO PUNTI	1	2	3	4	5	6	7	8	9	10	11
DISTANZA PARZIALE		10.00	2.55	3.30	7.85	6.15	9.85	2.95	3.05	15.00	6.70
DISTANZA PROGRESSIVA	0	10.00	12.55	15.80	23.65	29.80	39.65	42.60	45.65	60.65	67.35
QUOTA TERRENO	262.86	262.86	258.64	258.39	256.59	256.59	256.57	257.07	257.48	271.67	278.00

LE SEZIONI RIPORTATE SONO INDICATE
NELLA TAVOLA "STATO DI PROGETTO: PLANIMETRIA"

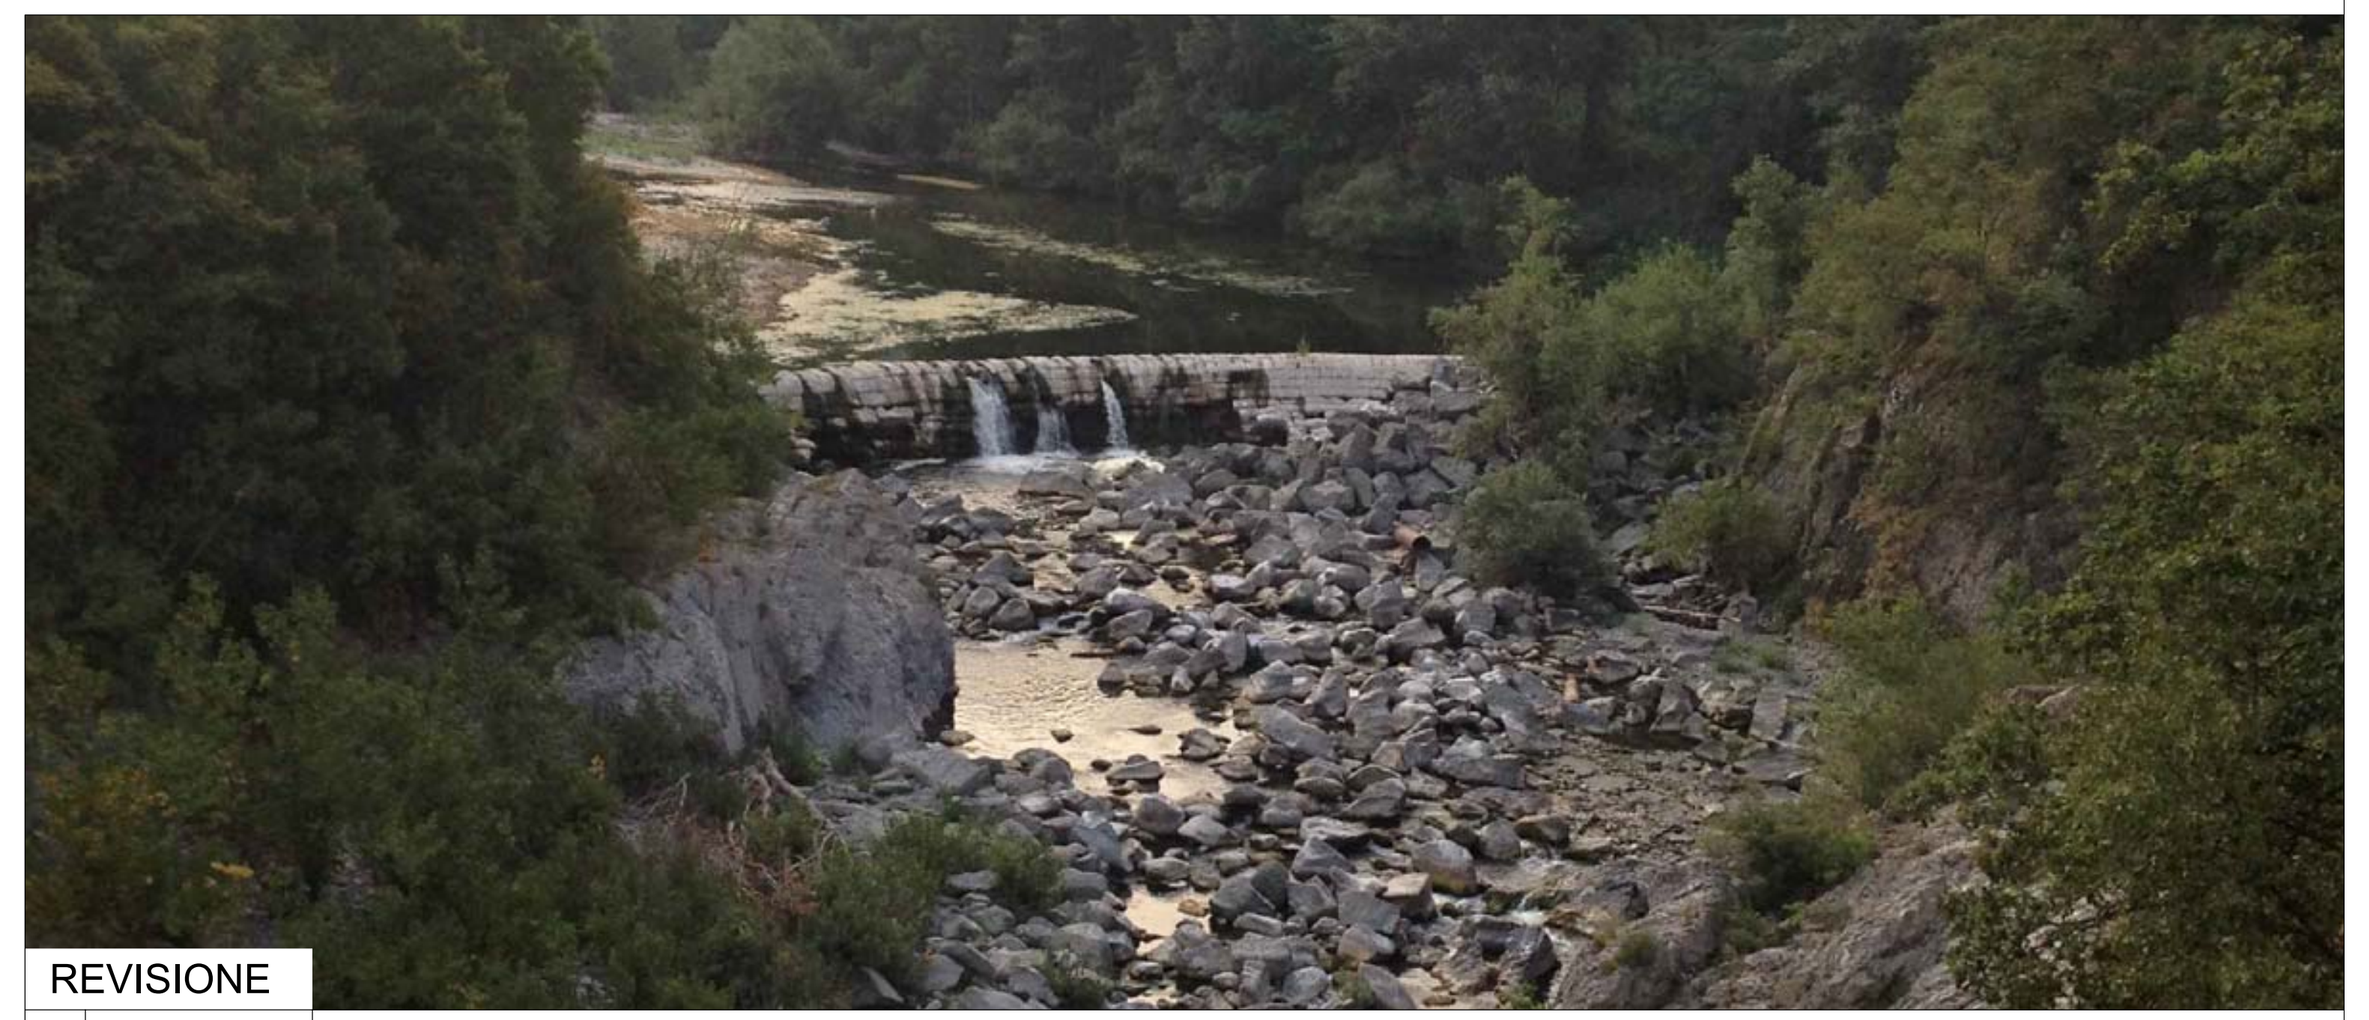

REVISIONE	DATA	NOTE
REV.1		

NUOVO IMPIANTO IDROELETTRICO DENOMINATO "**MERETA**" SUL TORRENTE SCRIVIA

PROVINCIA DI GENOVA
COMUNE DI ISOLA DEL CANTONE

PROGETTO DEFINITIVO

COMMITTENTE:

Iniziative Imprenditoriali Italiane s.r.l
VIA VITTORIO VENETO 11 - 15076 OVADA (AL)

N. 9 STATO DI PROGETTO: SEZIONI TRASVERSALI
1 di 4

PROGETTAZIONE:

OVADAPROGETTI s.a.s.
ing. SERGIO COLOMBO
VIA VITTORIO VENETO 11 - 15076 OVADA (ALESSANDRIA)
tel/fax +39-0143-81293 - email sergio.colombo@ovadaprogetti.it

ORDINE INGEGNERI PROV. ALESSANDRIA SETTORI CIVILE-AMB. INDUSTR. INFORM. COLOMBO SERGIO INGEGNERE N° A-1879 SEZIONE A

scala: 1:100 OTTOBRE 2013

QUESTO DOCUMENTO E' DI PROPRIETA' DELLA SOCIETA' OVADAPROGETTI s.a.s. - OGNI RIPRODUZIONE DEVE ESSERE ESPRESSAMENTE AUTORIZZATA