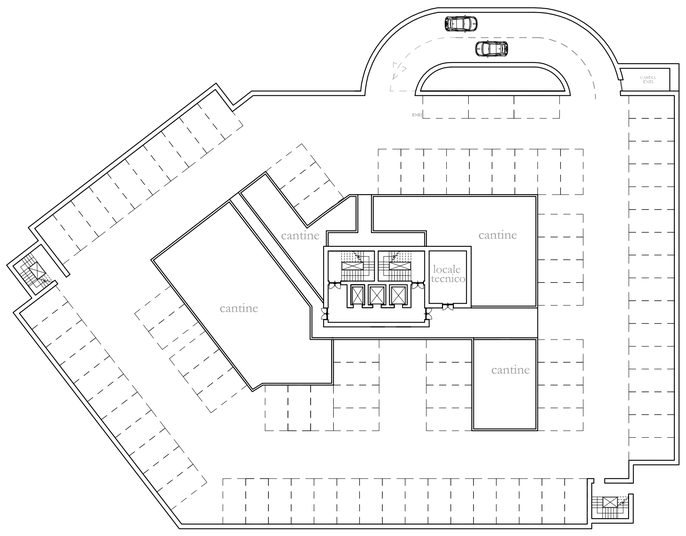
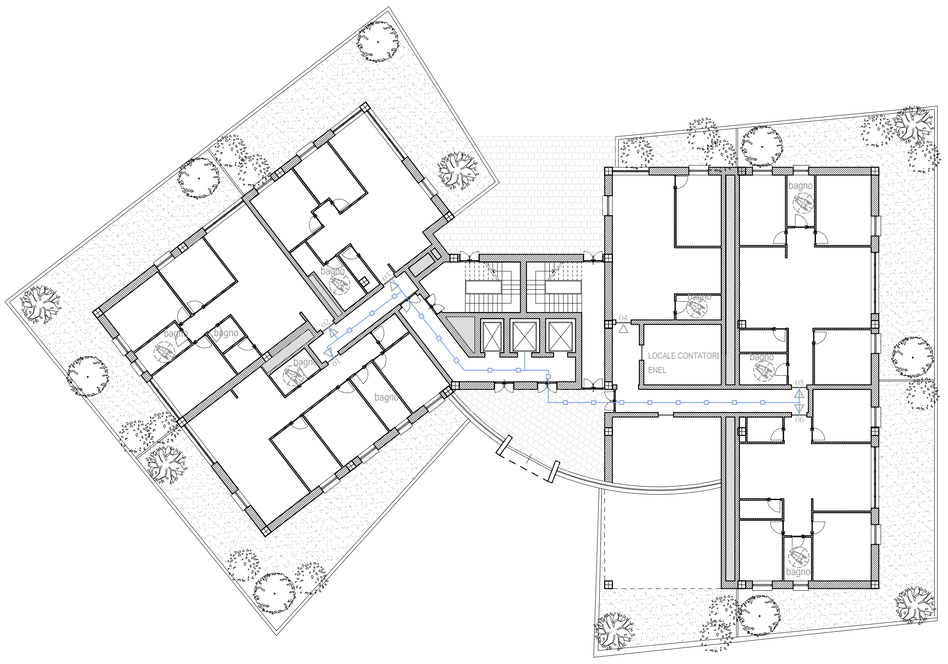
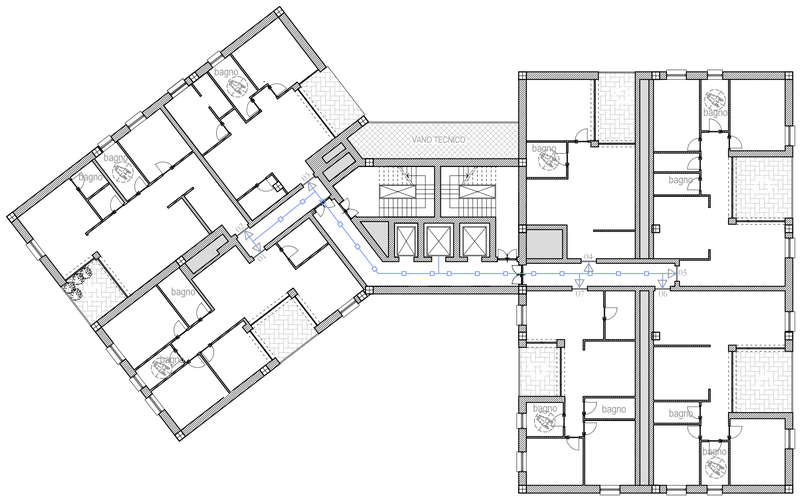


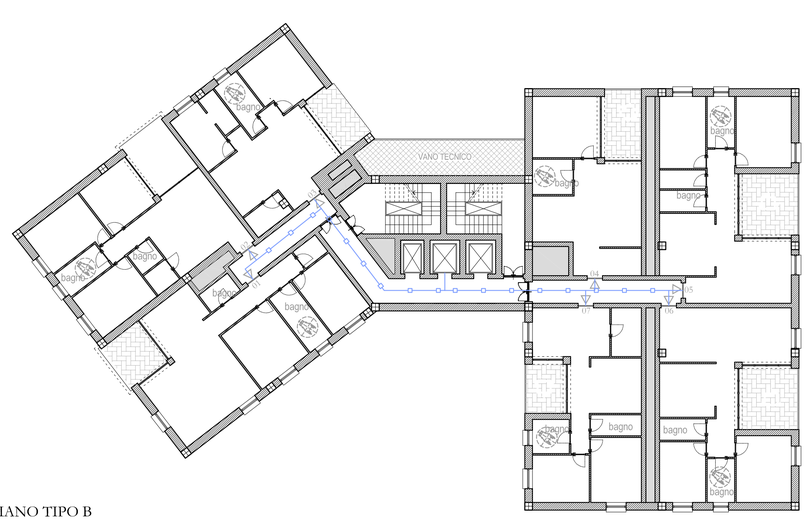

PIANO -1 e PIANO -2 - AUTORIMESSA INTERRATA - fuori scala



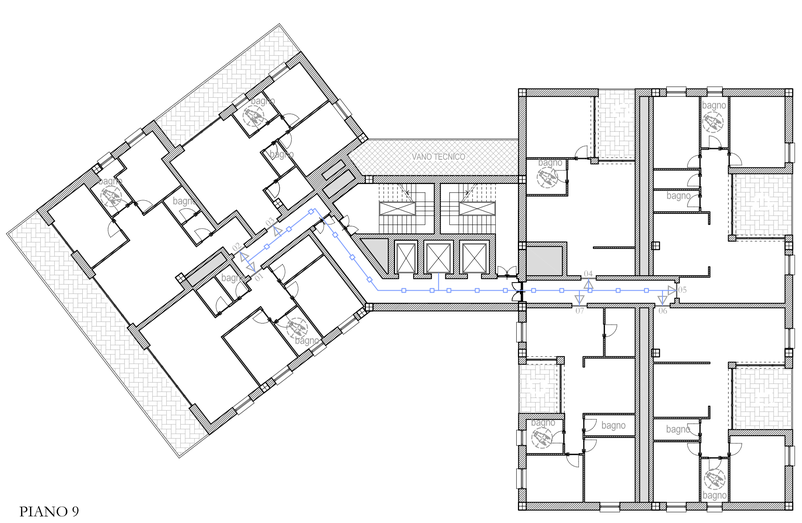

PIANO TERRA



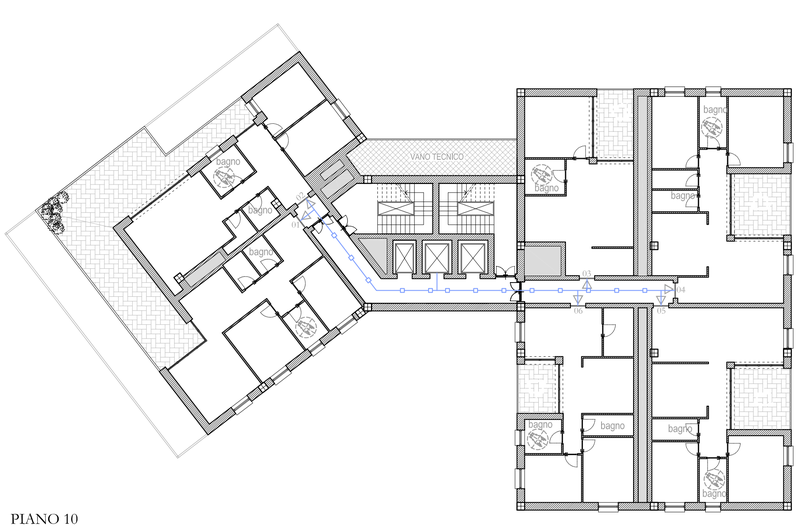

PIANO TIPO A



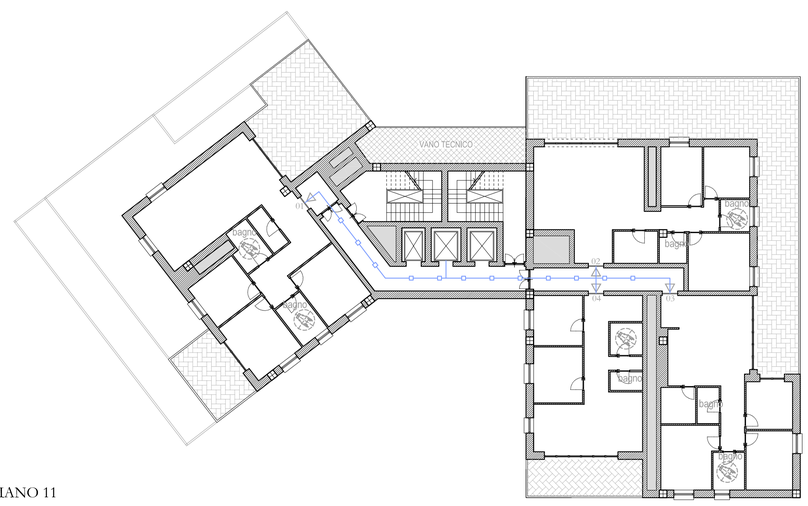

PIANO TIPO B



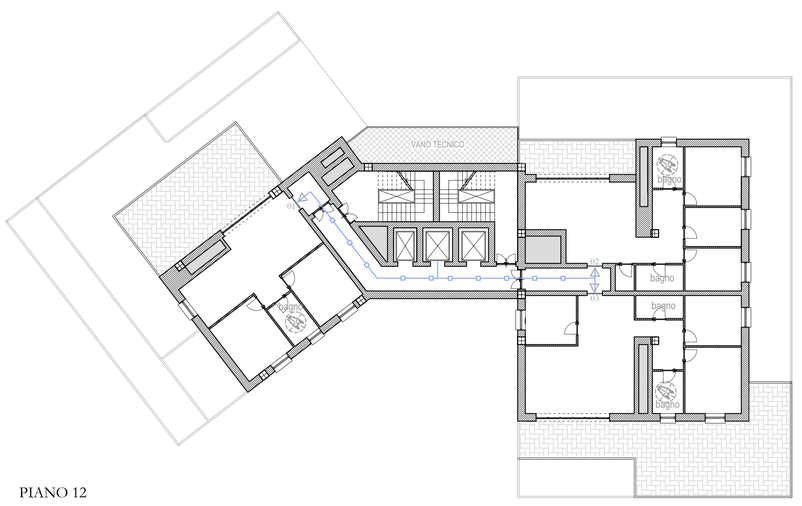

PIANO 9



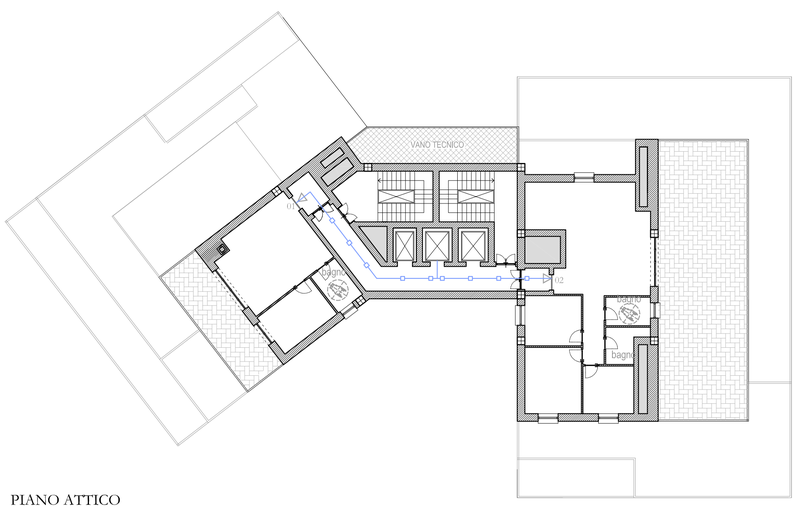

PIANO 10




PIANO 11




PIANO 12




PIANO ATTICO

**PIANI AUTORIMESSA INTERRATA**
N° POSTI AUTO: 184
SUPERFICIE LORDA: 6618 mq
SUPERFICIE PARCHEGGIO: 4366 mq

**PIANO TERRA**
ALTEZZA INTERNA UTILE: 3,50 m
TOTALE UNITA' ABITATIVE: 6

SLP PIANO TERRA
UNITA' 01: 112,35 mq
UNITA' 02: 105,03 mq
UNITA' 03: 87,13 mq
UNITA' 04: 67,24 mq
UNITA' 05: 118,45mq
UNITA' 06: 99,40 mq
TOTALE SLP: 589,60 mq

**PIANO TIPO B - PIANI N° 2-4-6-8**
ALTEZZA INTERNA UTILE: 2,70 m
TOTALE UNITA' ABITATIVE PER PIANO: 7
TOTALE UNITA' ABITATIVE: 28

SLP PIANO TIPO B
UNITA' 01: 108,65 mq
UNITA' 02: 108,45mq
UNITA' 03: 80,8 mq
UNITA' 04: 73,6 mq
UNITA' 05: 106 mq
UNITA' 06: 103,3 mq
UNITA' 07: 84,8 mq
TOTALE SLP: 665,60 mq
TOTALE SLP (PIANI 2-4-6-8): 665,6 X 4= 2662,4 mq

**PIANO 10**
ALTEZZA INTERNA UTILE: 2,70 m
TOTALE UNITA' ABITATIVE: 6

SLP PIANO 10
UNITA' 01: 87,66 mq
UNITA' 02: 88,00 mq
UNITA' 03: 70,3 mq
UNITA' 04: 106 mq
UNITA' 05: 103,3 mq
UNITA' 06: 84,8 mq
TOTALE SLP: 540,06 mq

**PIANO 12**
ALTEZZA INTERNA UTILE: 2,70 m
TOTALE UNITA' ABITATIVE: 3

SLP PIANO 12
UNITA' 01: 75,60 mq
UNITA' 02: 96,30 mq
UNITA' 03: 103,90 mq
TOTALE SLP: 275,80 mq

**PIANO TIPO A - PIANI N° 1-3-5-7**
ALTEZZA INTERNA UTILE: 2,70 m
TOTALE UNITA' ABITATIVE PER PIANO: 7
TOTALE UNITA' ABITATIVE: 28

SLP PIANO TIPO A
UNITA' 01: 105,48 mq
UNITA' 02: 99,51 mq
UNITA' 03: 80,8 mq
UNITA' 04: 71,85 mq
UNITA' 05: 106 mq
UNITA' 06: 103,3 mq
UNITA' 07: 84,8 mq
TOTALE SLP: 651,74 mq
TOTALE SLP (PIANI 1-3-5-7): 651,74 X 4= 2607 mq

**PIANO 9**
ALTEZZA INTERNA UTILE: 2,70 m
TOTALE UNITA' ABITATIVE: 7

SLP PIANO 9
UNITA' 01: 88,75 mq
UNITA' 02: 80,29 mq
UNITA' 03: 70,78 mq
UNITA' 04: 73,6 mq
UNITA' 05: 106 mq
UNITA' 06: 103,3 mq
UNITA' 07: 84,8 mq
TOTALE SLP: 607,25 mq

**PIANO 11**
ALTEZZA INTERNA UTILE: 2,70 m
TOTALE UNITA' ABITATIVE: 4

SLP PIANO 11
UNITA' 01: 118,40 mq
UNITA' 02: 104,80 mq
UNITA' 03: 92,30 mq
UNITA' 04: 72,53 mq
TOTALE SLP: 388,03 mq

**PIANO ATTICO**
ALTEZZA INTERNA UTILE: 2,70 m
TOTALE UNITA' ABITATIVE: 2

SLP PIANO ATTICO
UNITA' 01: 53,20 mq
UNITA' 02: 106,57mq
TOTALE SLP: 160,00 mq

**TOTALE UNITA' ABITATIVE - TORRE A: 84**
**TOTALE SLP - TORRE A: 7.830 mq**
**ACCESSIBILITA' AI SENSI L.13/'89**

Piano Particolareggiato di Iniziativa Pubblica
Progetto per la rilocalizzazione della Lames S.p.a

Via San Rufino 29 Chiavari (GE)

*COMPARTO* A

*Titolo Tavola*: Stato di Progetto
Piante torre A - superamento barriere architettoniche

*Richiedente*: Comune di Chiavari
Piazza Nostra Signora dell'Orto, 1
Chiavari (GE)

*Progettista*: Dott. Arch. Fabrizio Piccione
COD. FISC. PCCFRZ60R14D969C
P.I. 03848480103

*scala* 1:200

*Collaboratori :* Dott. Arch. Aurora Tornabene
Dott. Arch. Chiara Strangio
Dott. Arch. Marco Beretta
Via Sottoripa 1A int.109 - 16124 - Genova
Tel. +39 010 0964689
Mob.+39 335398516

*tavola N.* 08

*data* 05-03-2013