SEZIONI TRASVERSALI
STATO ATTUALE E DI PROGETTO
scala 1:200

demolizioni strutture e manufatti esistenti

nuovi attraversamenti pedonali e carrabili

interventi sul fondale (abbassamento fondo alveo e sottomurazione arginature esistenti)

parapetti in c.a. a tenuta idraulica

scogliere arginali in massi naturali

muri arginali in c.a.

Indicatore sezione in planimetria

SEZIONE TRASVERSALE R22
scala 1:200

STATO ATTUALE


- livello portata Tr=50 anni
- livello portata Tr=200 anni
- quota energia Tr=50 anni
- quota energia Tr=200 anni

STATO PROGETTO

traguardo contenimento portata Tr=50 anni (step 2)

- livello portata Tr=50 anni
- livello portata Tr=200 anni
- quota energia Tr=50 anni
- quota energia Tr=200 anni

livello portata Tr= 200 anni (step 3 - scolmatore/devlatore)

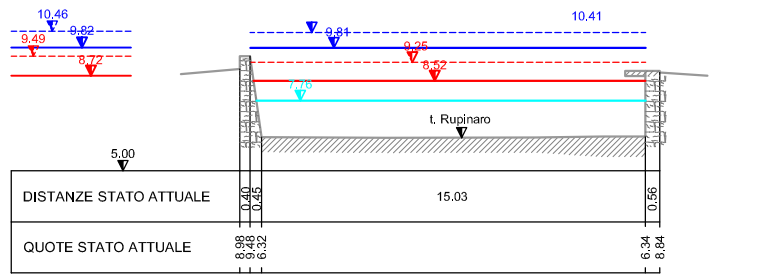

SEZIONE 1339.5 (sez. R22) — indicatore sezione in planimetria

Indicatore sezione idraulica - modello Hec-Ras

Comune di Chiavari – Comune di Leivi
Provincia di Genova

STUDIO TECNICO ASSOCIATO
ING. SERGIO BRIZZOLARA & ING. STEFANO STURLA
via Cap. Renato Orsi, 31/20
16043 Chiavari (GE)
P.I.V.A. e C.F.: 01455710994
☎ +39 0185 370127
+39 0185 368280
b3s@b3s.it – b3s@pec.b3s.it
dott. ing. Sergio Brizzolara – sergio@b3s.it
dott. ing. Stefano Sturla – stefano@b3s.it
coll: dott. ing. Riccardo Fugazzi – richi@b3s.it
coll: dott. ing. Luca Taddei – b3s@b3s.it

lavori di sistemazione idraulica del torrente Rupinaro e del rio Campodonico nei tratti terminali di fondovalle con mitigazione rischio idrogeologico per la città di Chiavari – lato ponente

Piano di Bacino stralcio D.L. 180/98 e ss.mm.ii. – ambito 16

PROGETTAZIONE PRELIMINARE

ELABORATI GRAFICI
(D.P.R. 207/2010 – art. 17 comma 1 lettera e)

– SEZIONI IDRAULICHE – STATO ATTUALE E DI PROGETTO
torrente Rupinaro
(da sezione R19 a sezione S10.5)

TAV. 12

SCALA 1:200

STABS 0366

REV.	data	motivazione	il Responsabile del Procedimento
	giugno 2013	prima emissione	

questo documento è di proprietà esclusiva – è proibita la riproduzione anche parziale e la cessione a terzi senza specifica autorizzazione