
SEZIONE TRASVERSALE R3

scala 1:200

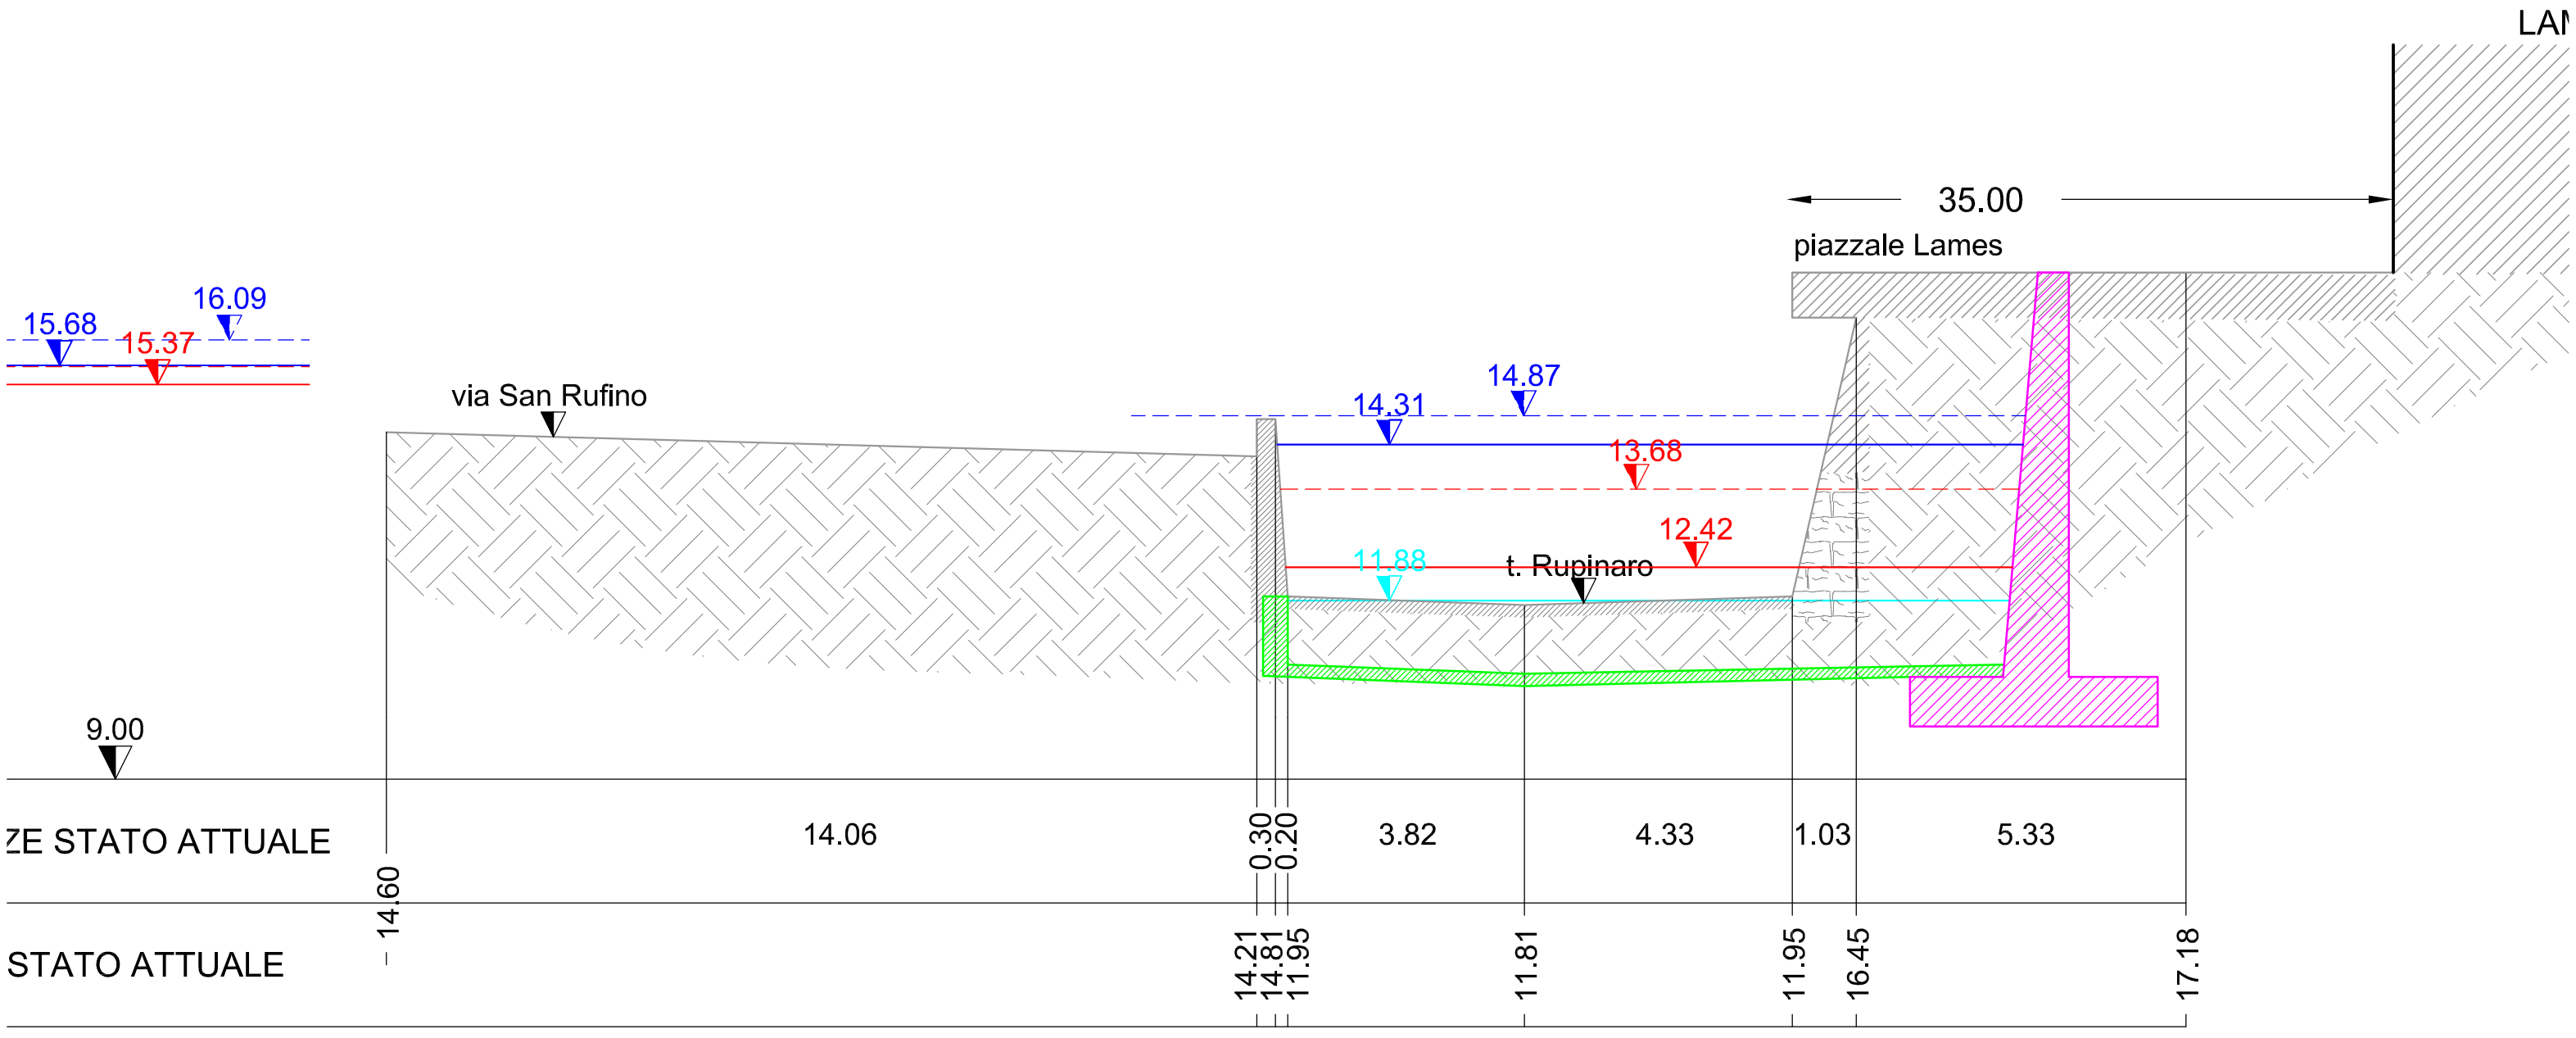

ONE 2006.50 (sez. R3)