PLANIMETRIA GENERALE DI RILIEVO STATO DI FATTO
QUADRO D-SCALA 1:200

NOTE RESTITUZIONE RILIEVO
Sistema di origine: ETRF2000-RDN
Sistema di destinazione: ROMA40
Proiezione: Gauss-Boaga-Fuso Ovest
Tipo di geoide: egm2008

0 2 4 8 12 16 20m
SCALA 1:200

Torrente Mogliana
Sezioni
Foto N° cono visuale
0000.00 m.s.m. Isoipsa notevole (0,5 m dislivello)
0000.00 m.s.m. Isoipsa (0,25 m dislivello)
descrizione punto quota altezza quota
Sezioni topografiche

FOTO 16



FOTO 17



FOTO 18



FOTO 19

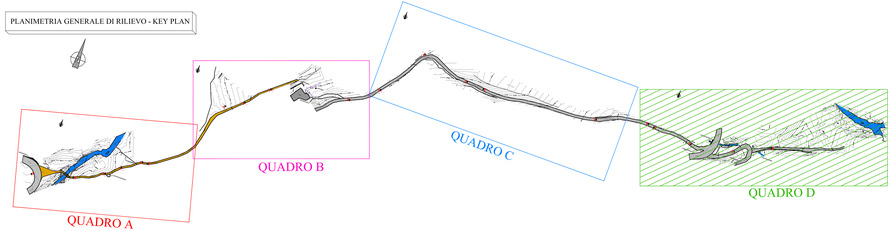


FOTO 20






PLANIMETRIA GENERALE DI RILIEVO - KEY PLAN




| Revisione | Data | Descrizione | Redatto | Verificato | Approvato |
|---|---|---|---|---|---|
| 01 | 10-2013 | Seconda emissione-Istanza di Autorizzazione Unica | | | |
| 00 | 06-2013 | Prima emissione-Richiesta Concessione di Derivazione | | | |

ing. ANDREA CASARIN
ingegnere civile e ambientale
via E.Bonginanni, 44/a - 31044 Montebelluna (TV)
C.F.: CSR NDR 77B01 F443V P.I. 04192270264
tel: 0423/600712 - fax: 0423/3445047 - cell: 347.3754915
email: ingcasarin@gmail.com - P.E.C. andrea.casarin@ingpec.eu

Committente:
SEAM
Società' Energetica Alpi del Mare
P. IVA 01422600088
C.so Garibaldi 128 18038
Sanremo (IM)

Oggetto:
----------PROGETTO DEFINITIVO----------
Progetto di un impianto idroelettrico ad acqua fluente sul torrente Mogliana in località "San Siro Foce"

Elaborato:
Planimetria generale di rilievo
Stato di fatto
Quadro D

| Regione: | Provincia: | Comune: |
|---|---|---|
| Liguria | Genova | Mezzanego |

| Data: | Disegnatore: | File: |
|---|---|---|
| Ottobre 2013 | ing. Andrea Casarin | TAV_05---09_tav01.dwg |

| Tav. N° | di N° |
|---|---|
| 09 | 28 |

Codice elaborato: EG+PGR.SF-05

Scala: 1:200

Il tecnico:
Ordine Ingegneri Provincia di Torino n° 8373
Casarin Andrea ingegnere
Ordine Ingegneri Provincia di Torino n° 8373

Ai termini di legge si riserva la proprietà di questo elaborato che non potrà essere riprodotto, duplicato, in tutto nè in parte nè reso di pubblico dominio senza la preventiva autorizzazione, secondo quanto previsto dalla Legge 22/04/41 n. 633 - art. 2578