Manifattura del Turchino s.p.a
Piazza della Vittoria, 4-7
16121 GENOVA

Autorizzazione unica per realizzazione di impianto idroelettrico
Domanda di concessione derivarione acqua publica dai torrenti Storto, Ceresole, Poragine in Comune di Borzonasca (GE)


CABINA MT - CONDOTTE *REVISIONE 2*	TAVOLA 7 1:100

DR. ING. ALDO GALLETI
Contrada di Borgoratto,2
29022 BOBBIO (PC)
tel. 0523-936182


Firmato da Galleti Aldo

PLANIMETRIA CATASTALE
FOGLIO 61 - 1:2.000




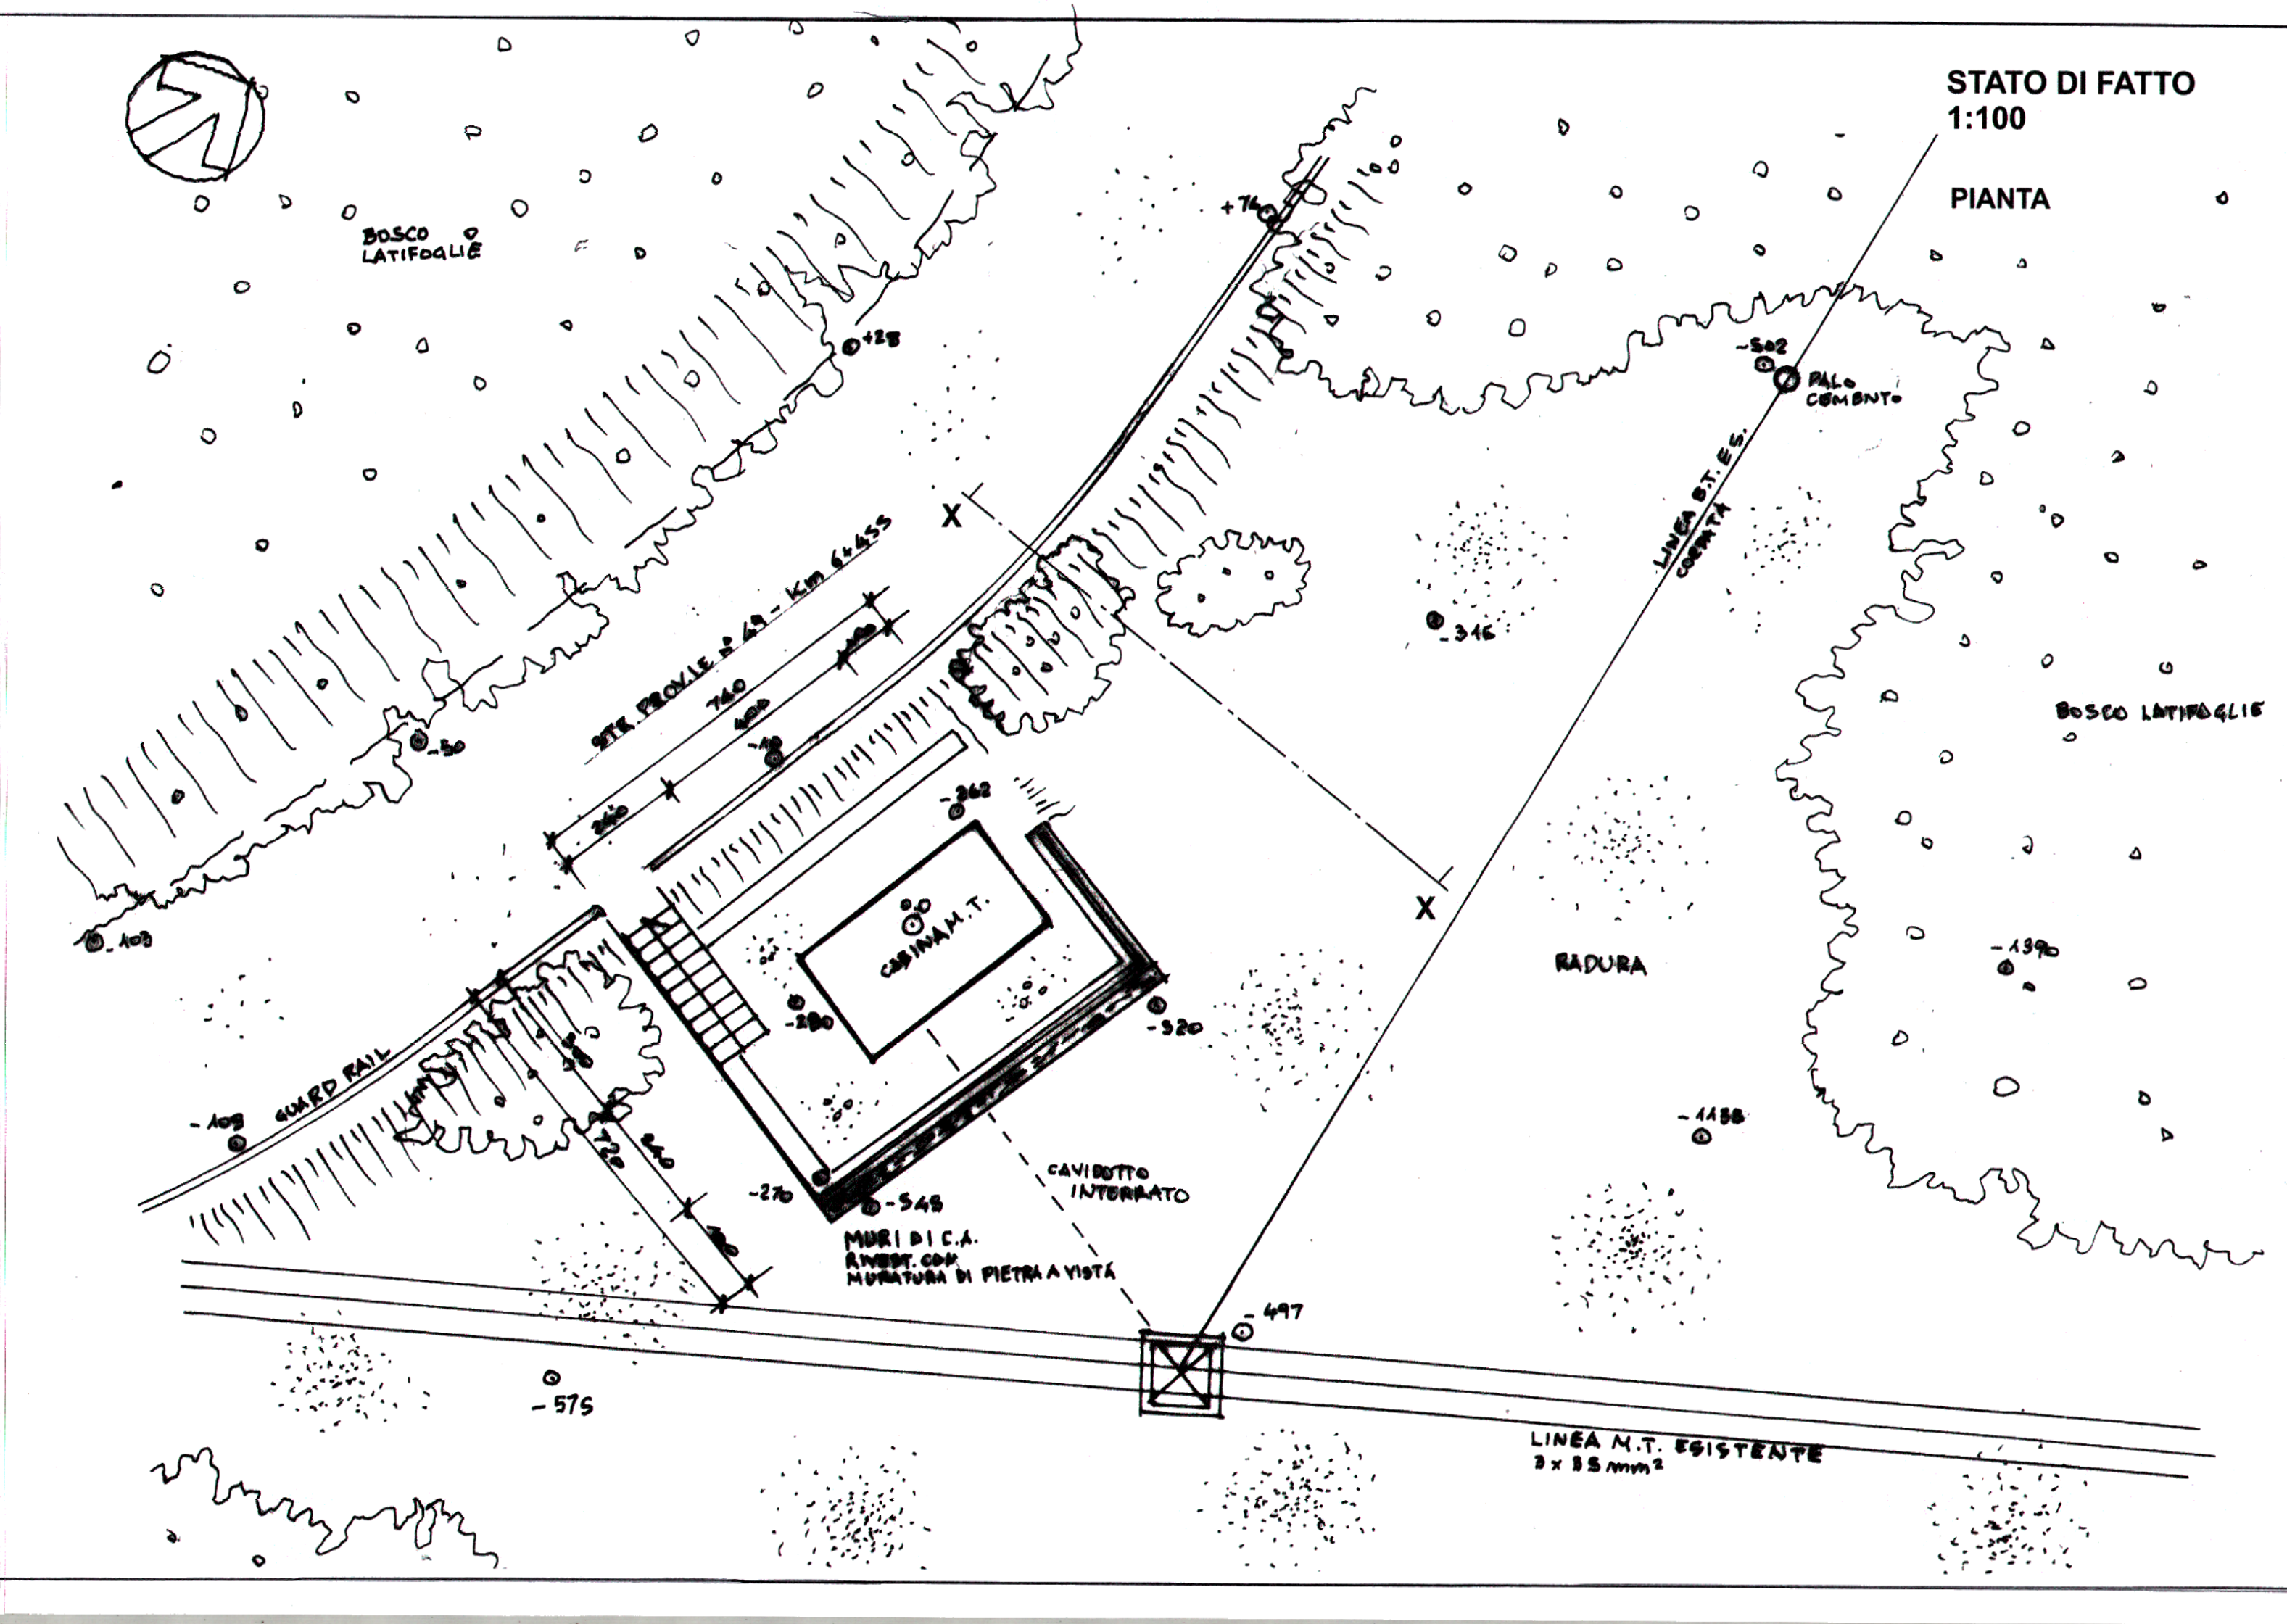


STATO DI FATTO
1:100
PIANTA

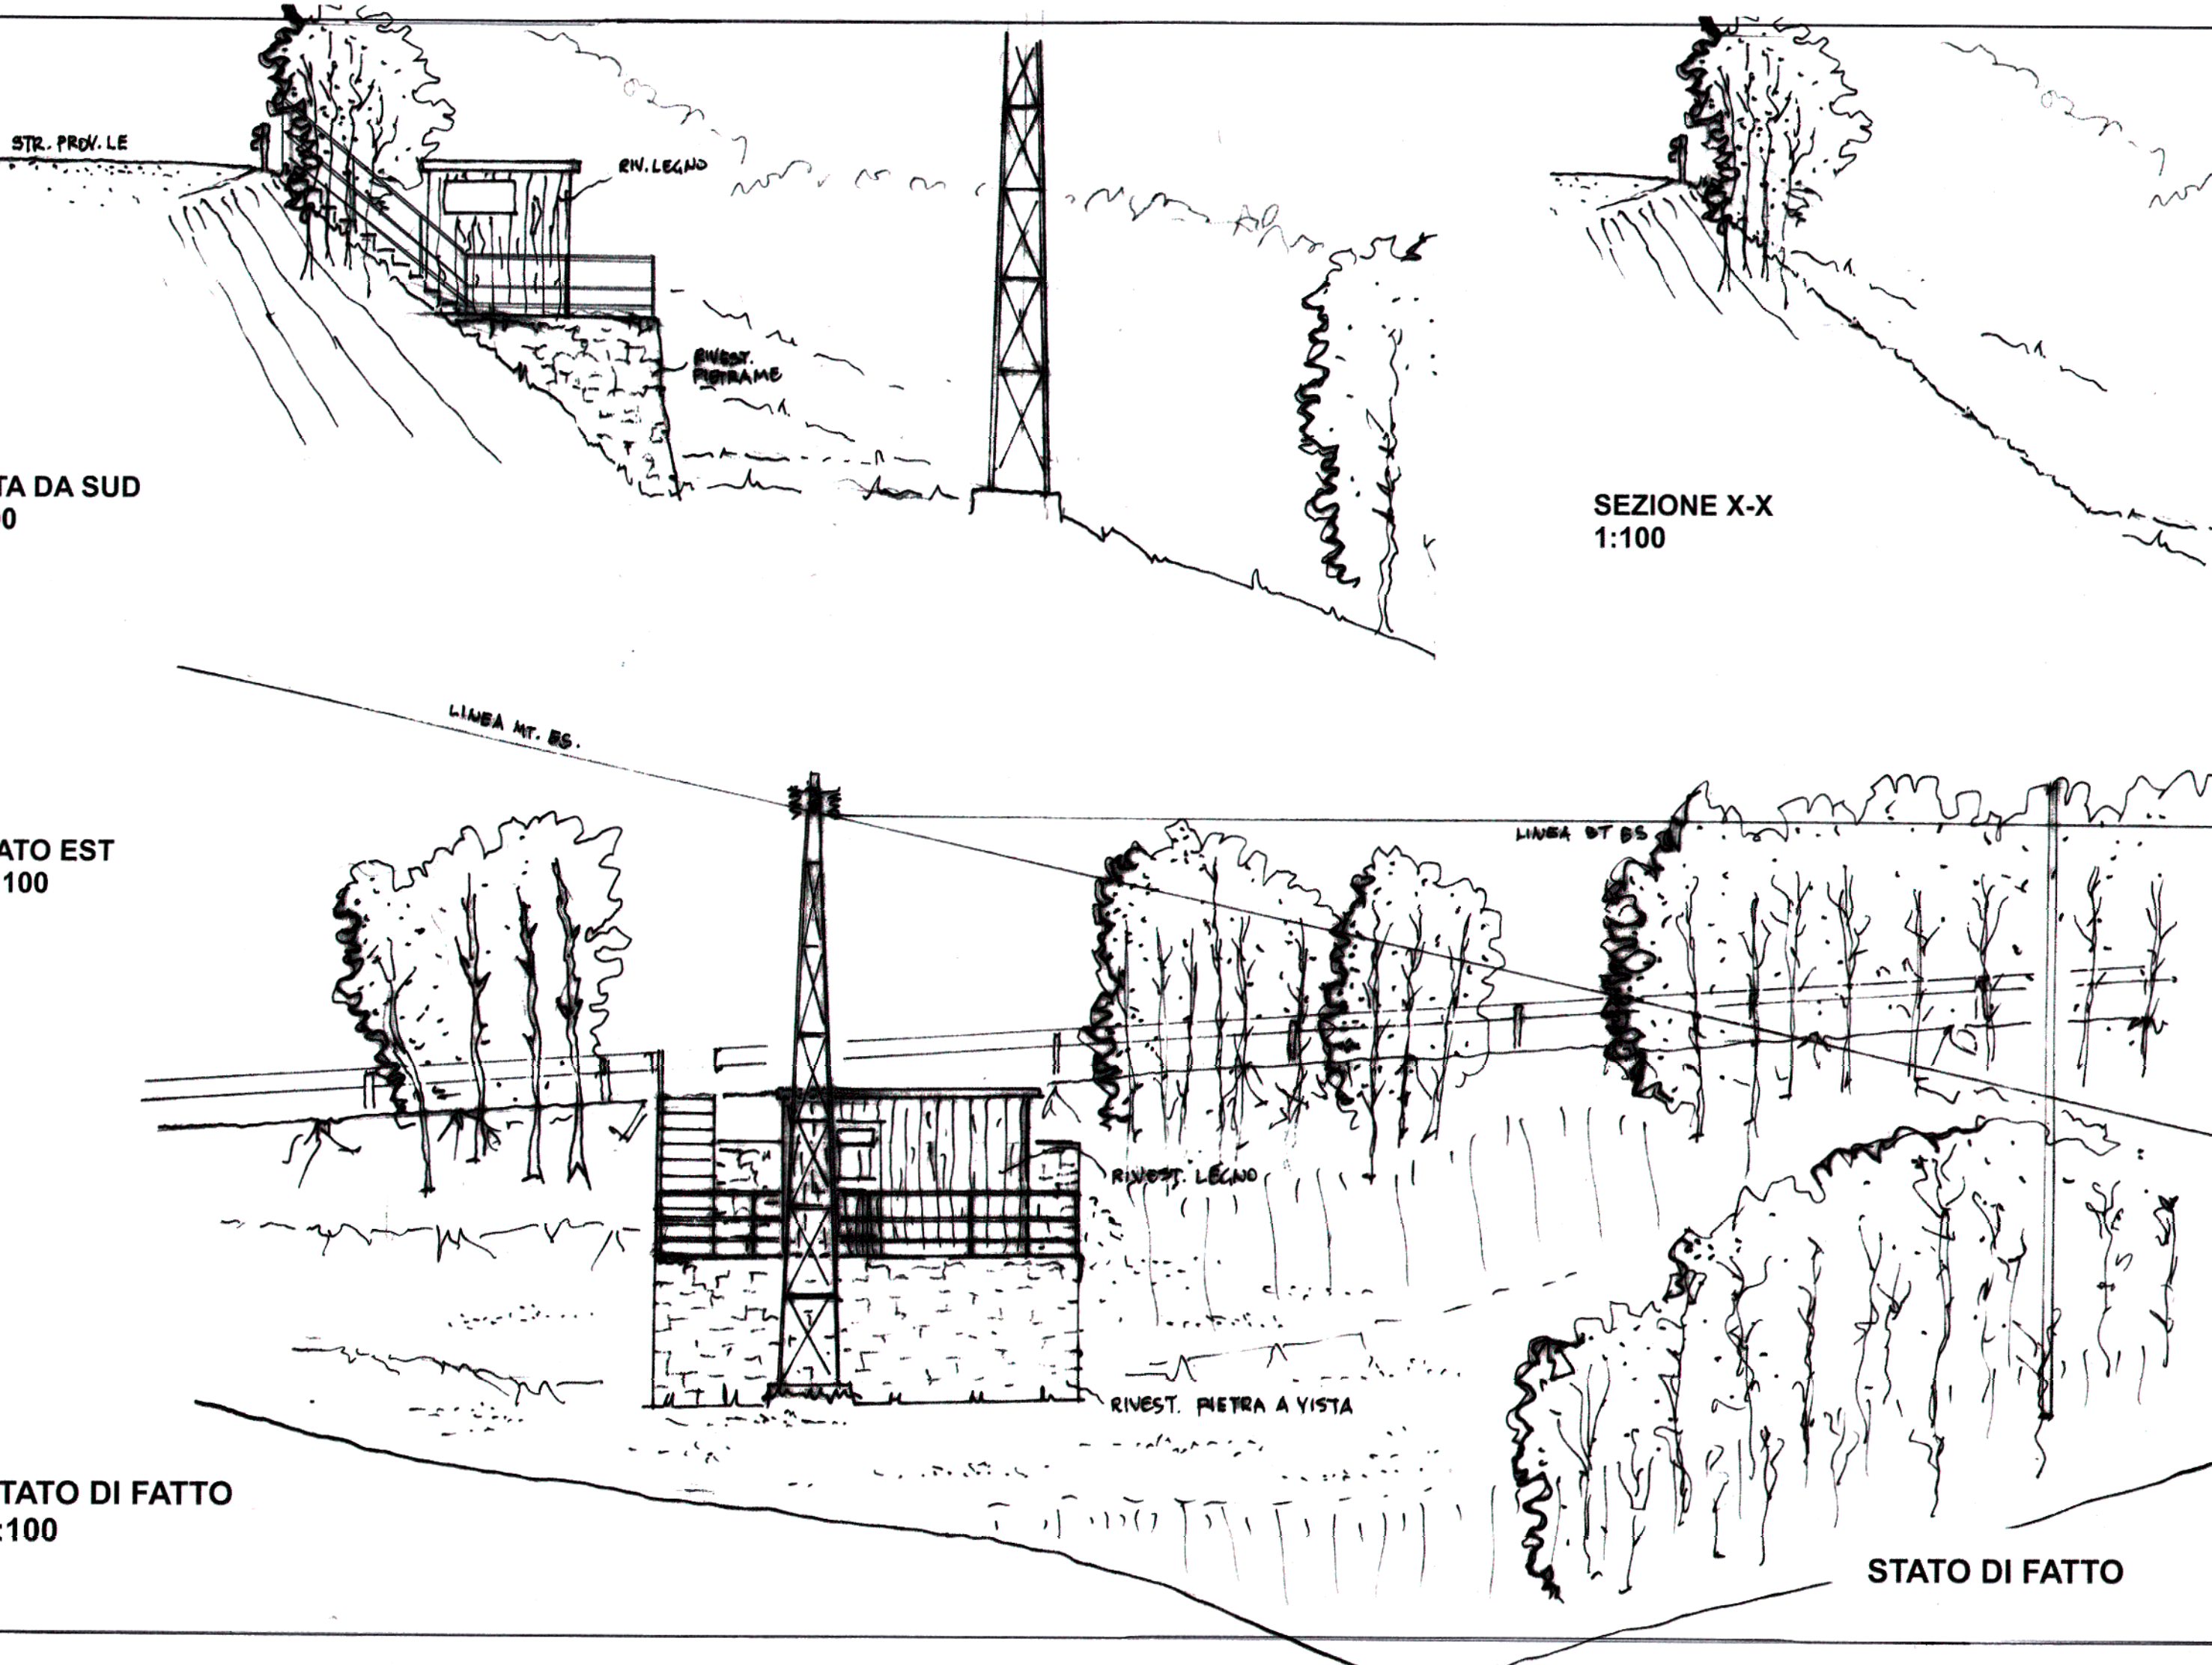


VISTA DA SUD
1:100
SEZIONE X-X
LATO EST
1:100
STATO DI FATTO
1:100

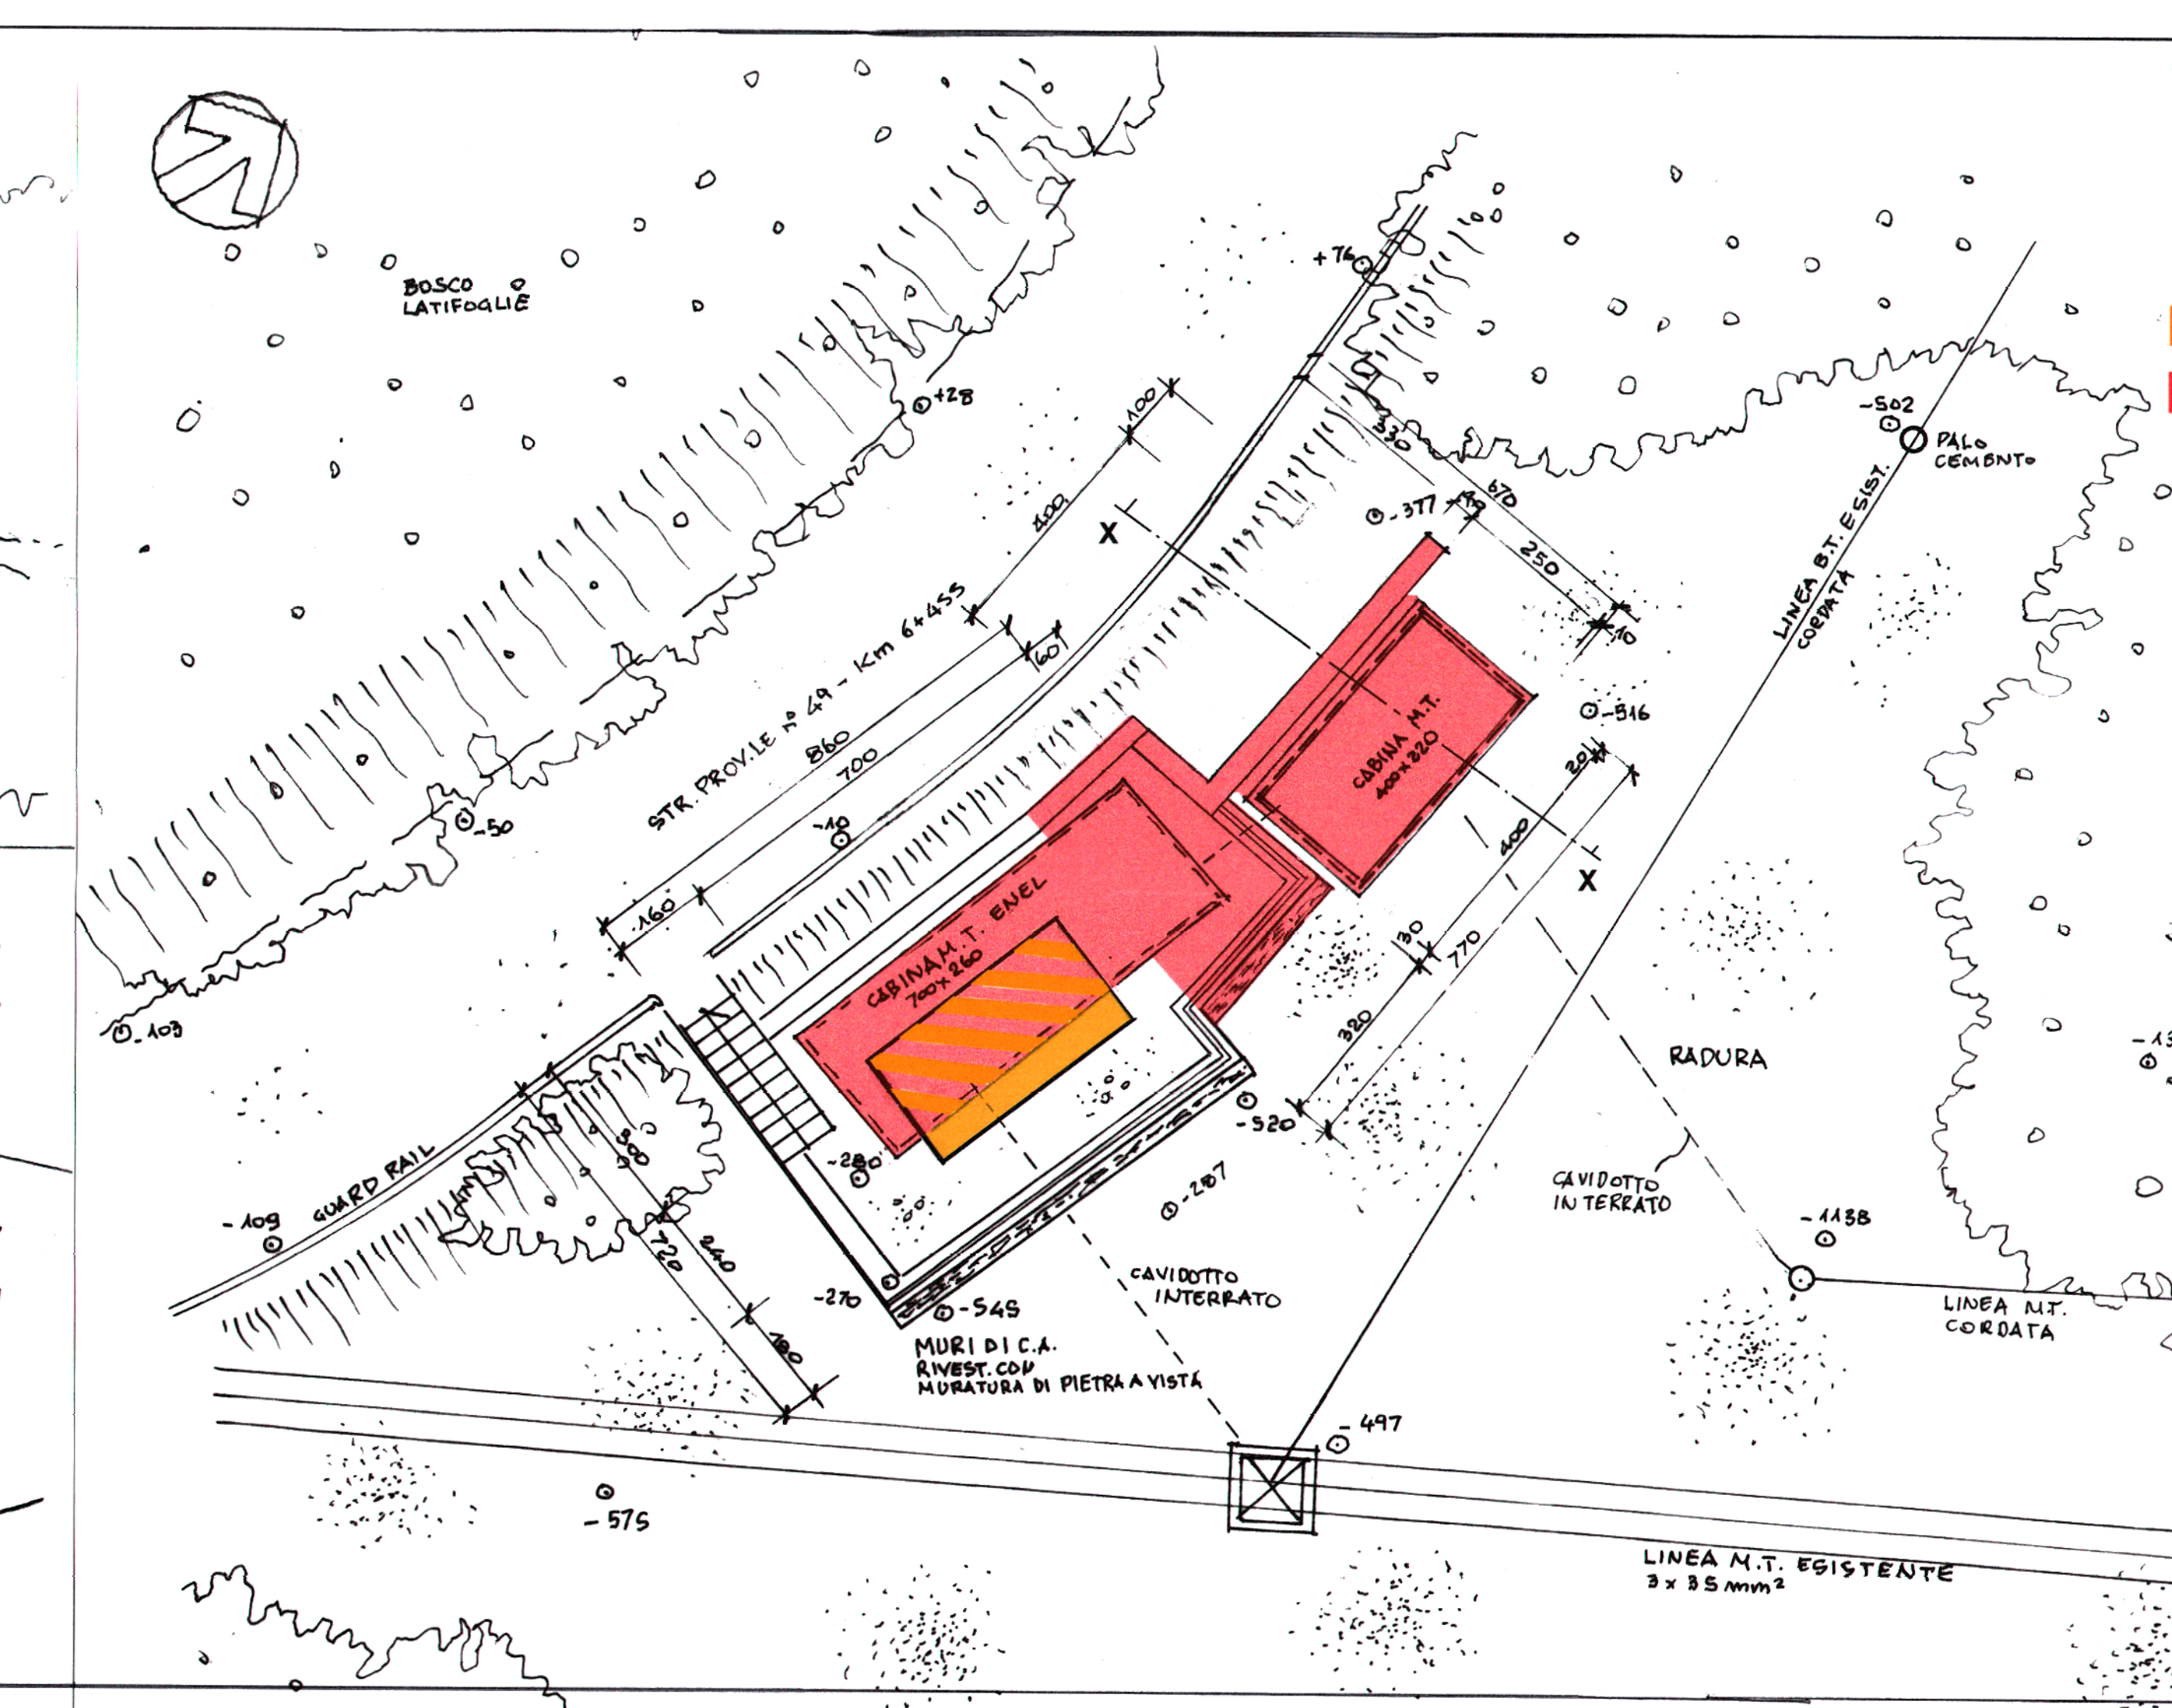


SOVRAPPOSIZIONE
1:100
PIANTA
demolizione
costruzione

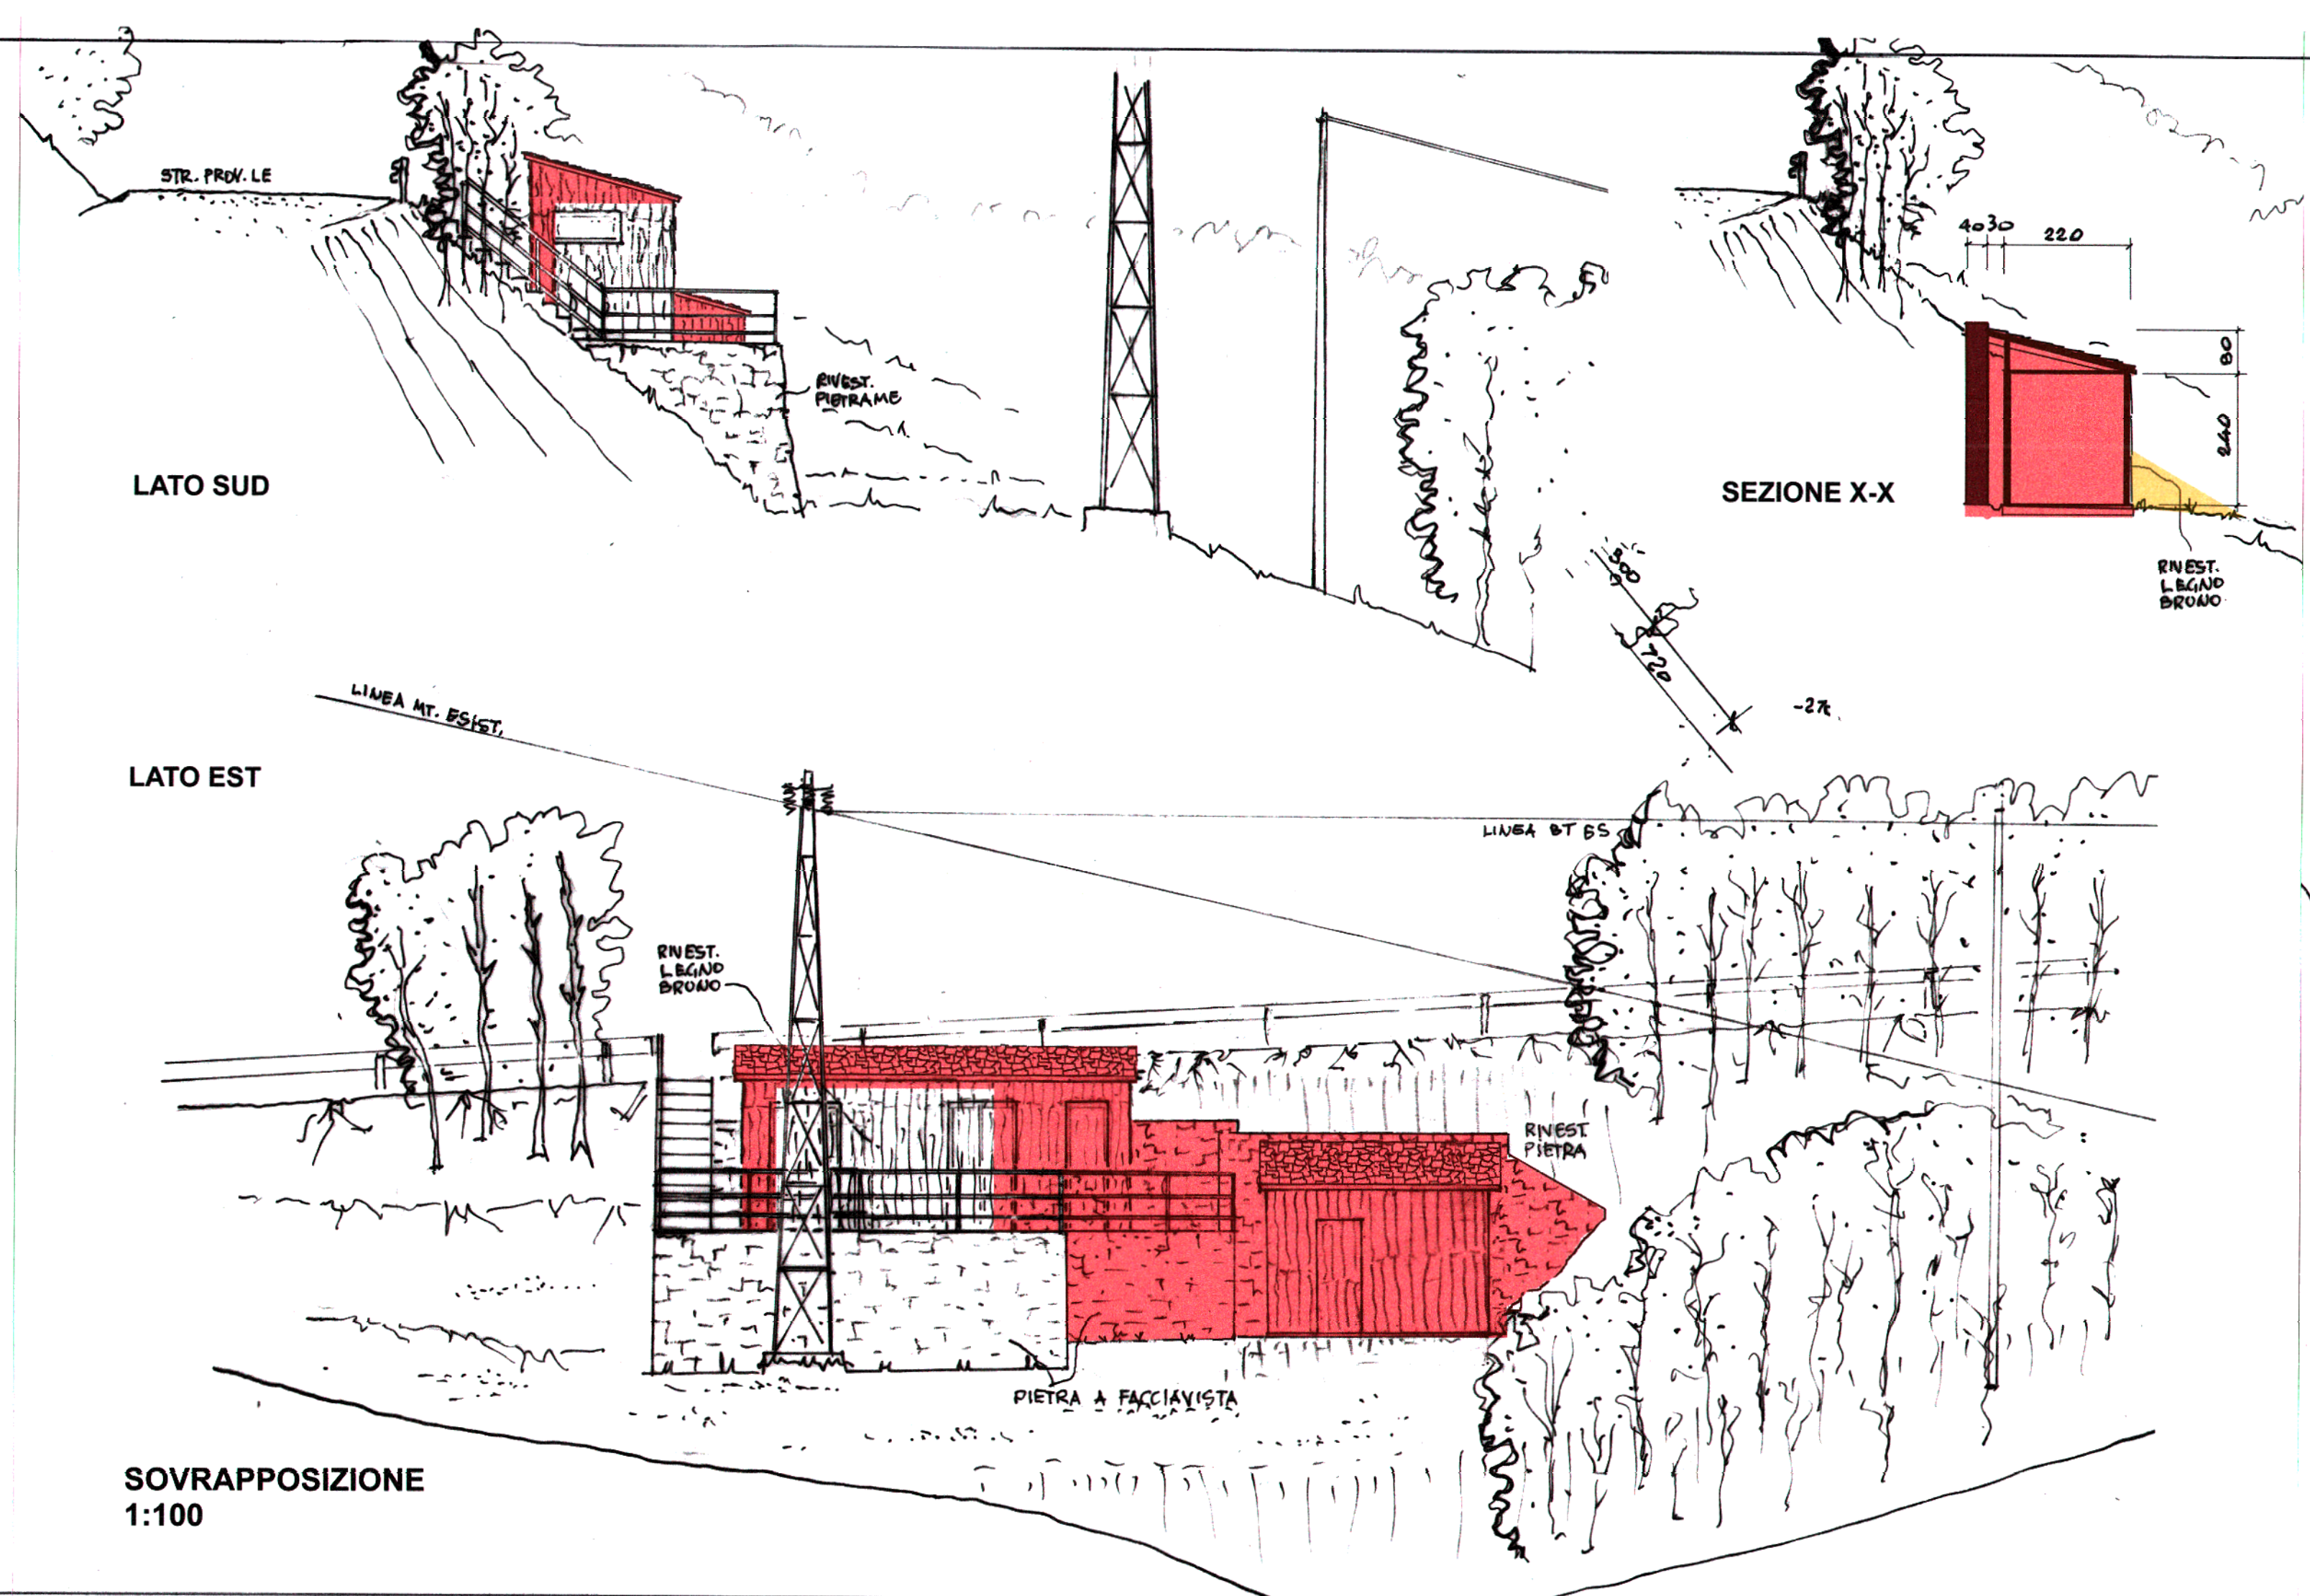


LATO SUD
SEZIONE X-X
LATO EST
SOVRAPPOSIZIONE
1:100

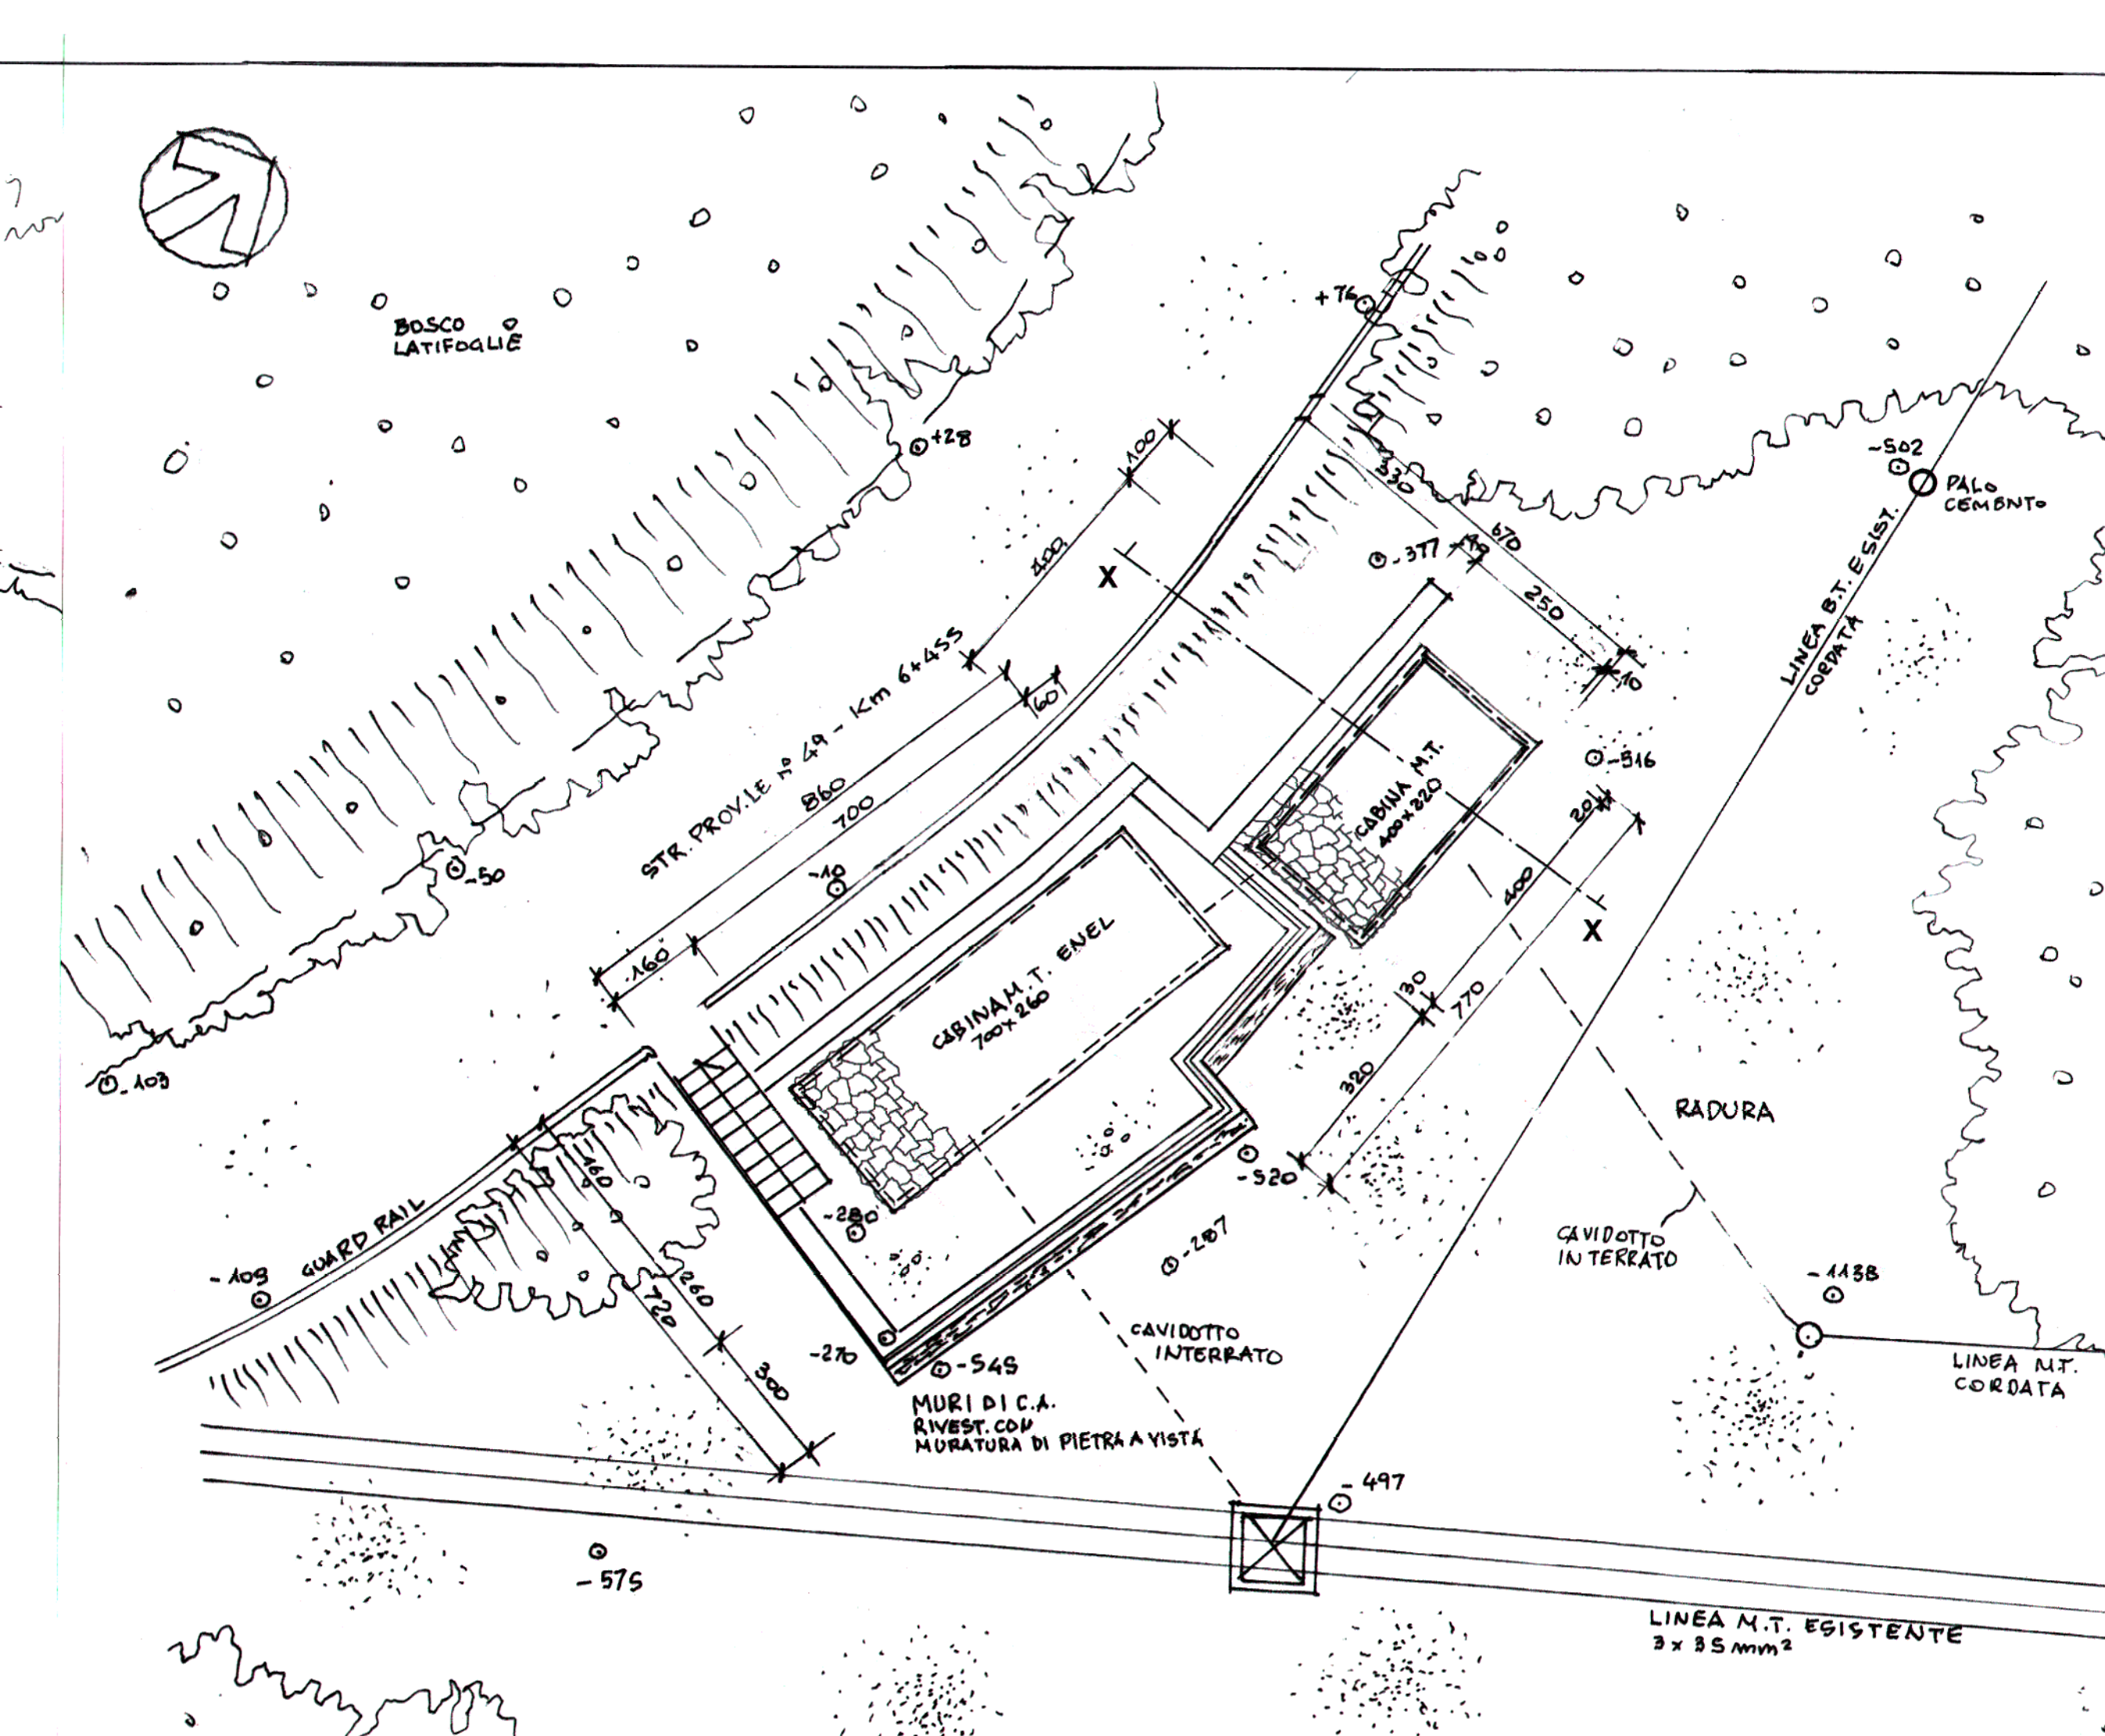

PROGETTO
1:100
PIANTA

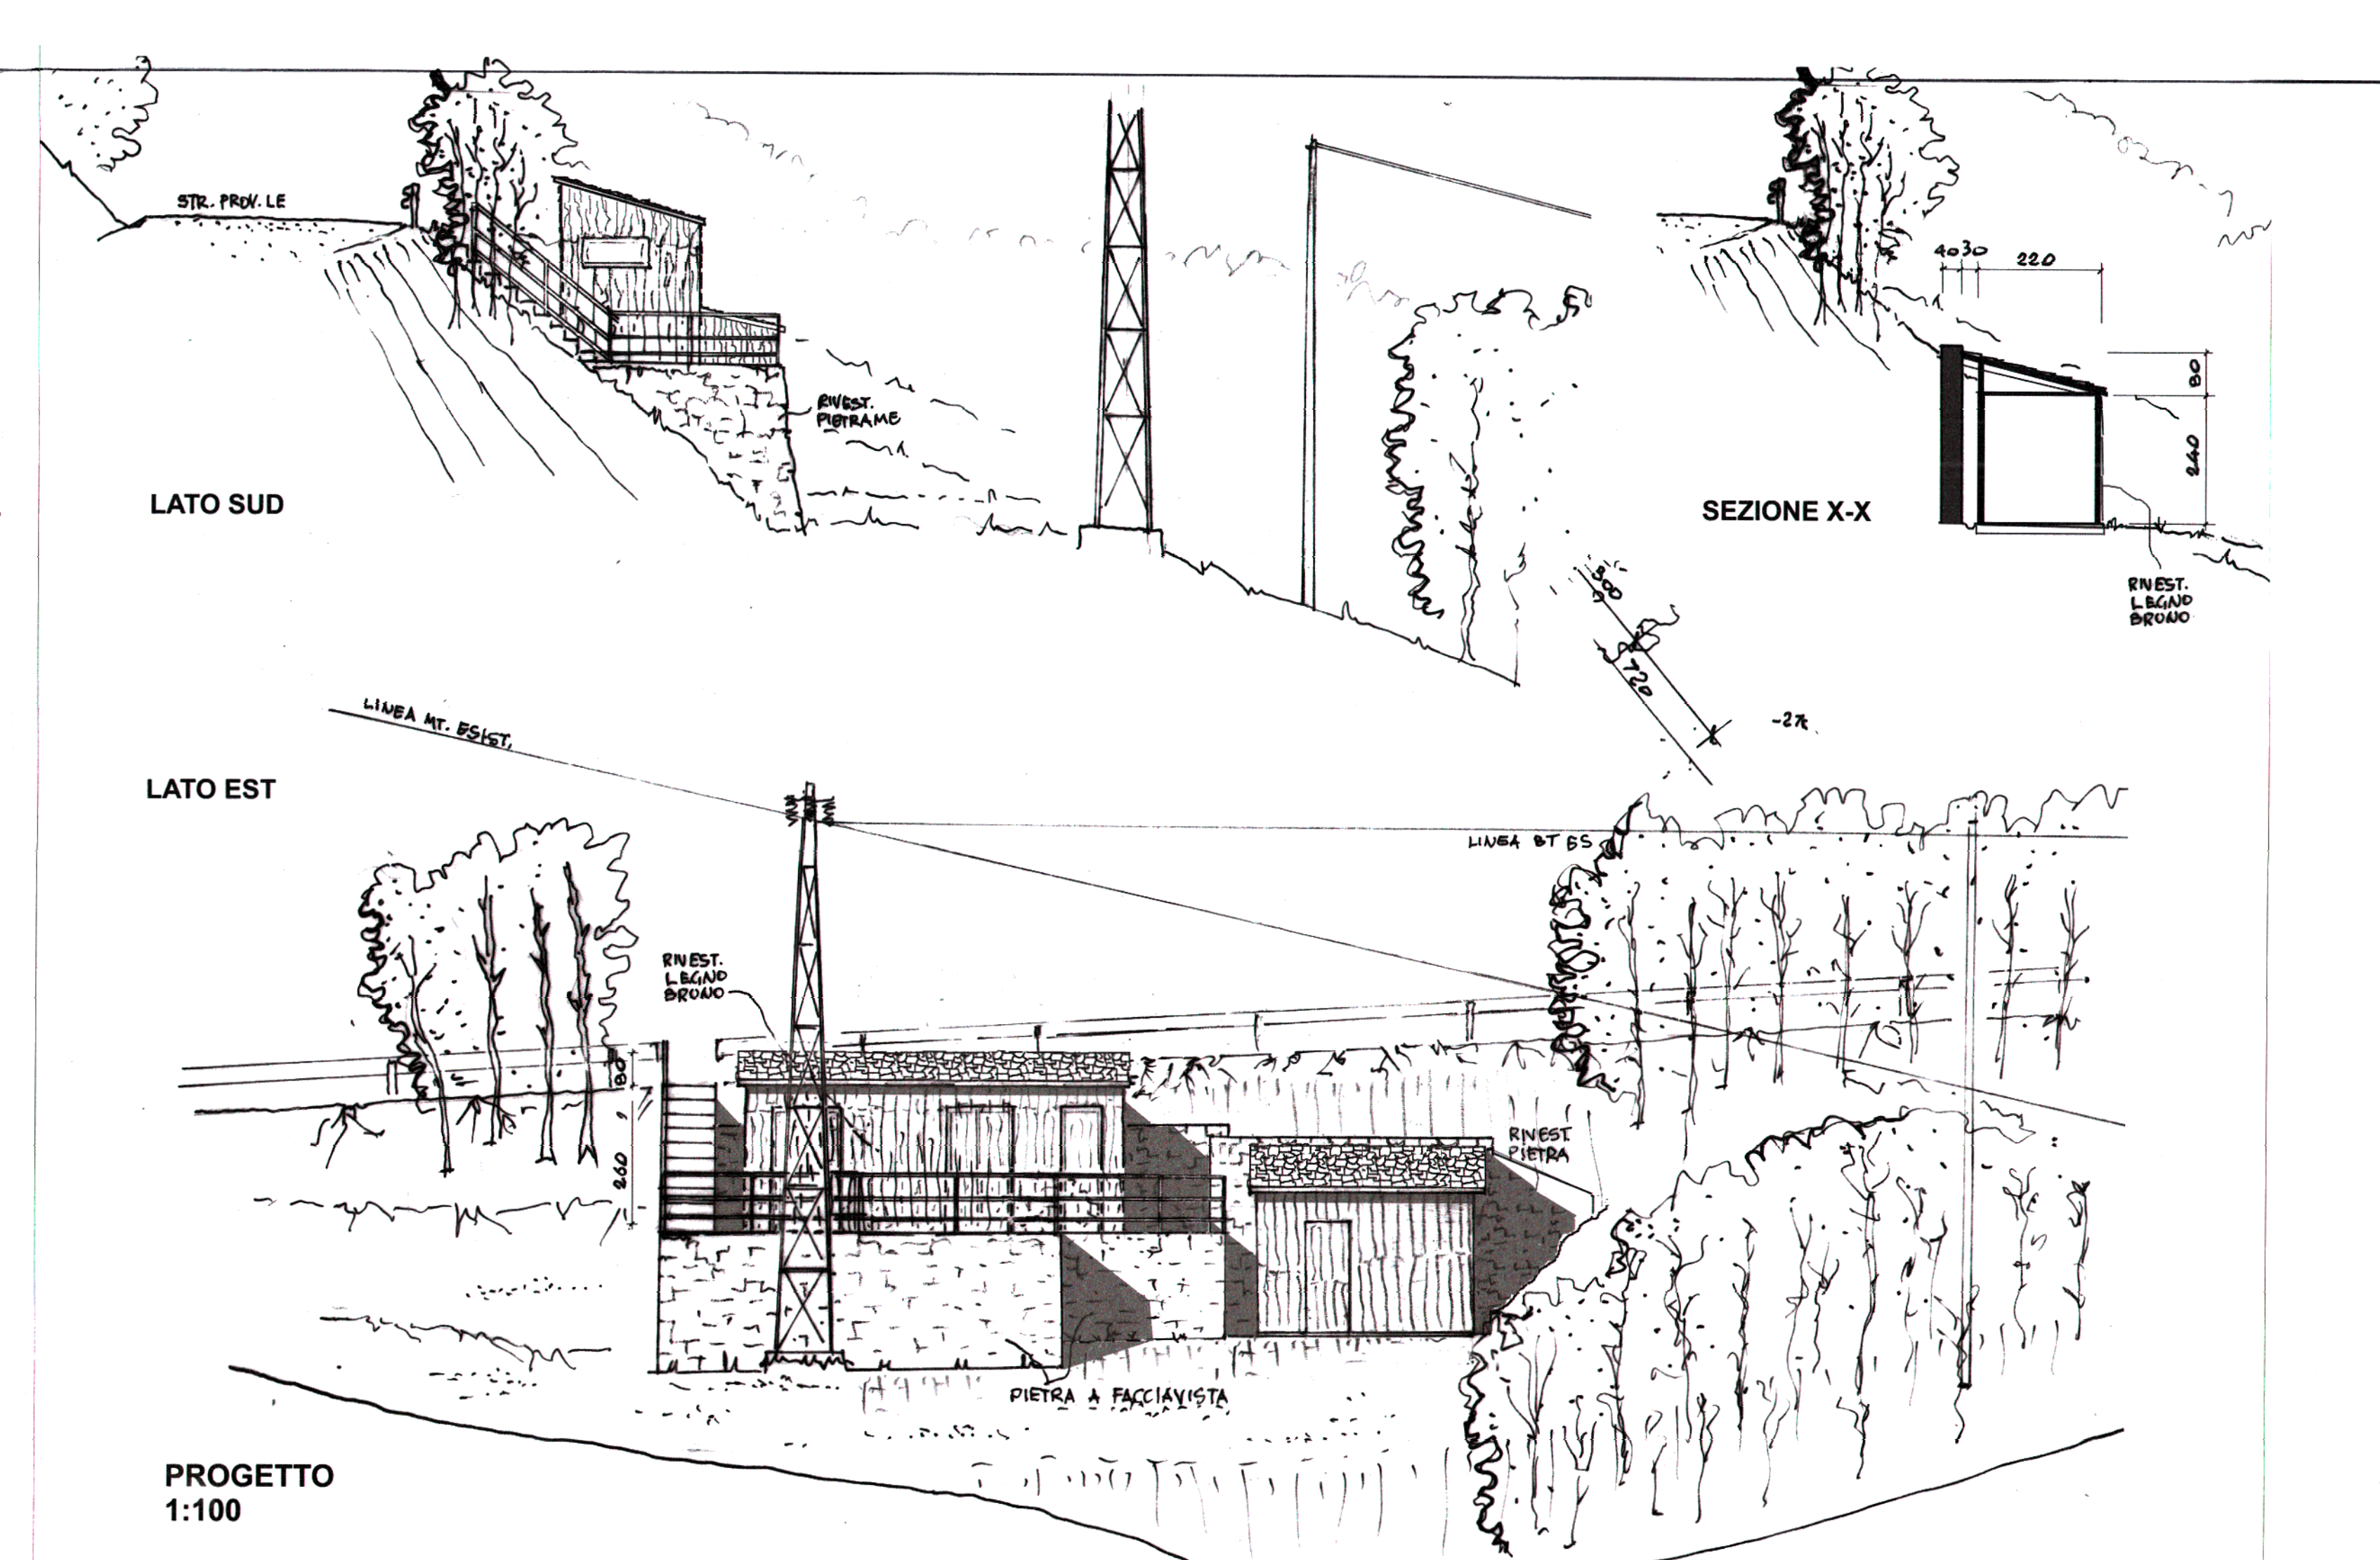

LATO SUD
SEZIONE X-X
LATO EST
PROGETTO
1:100

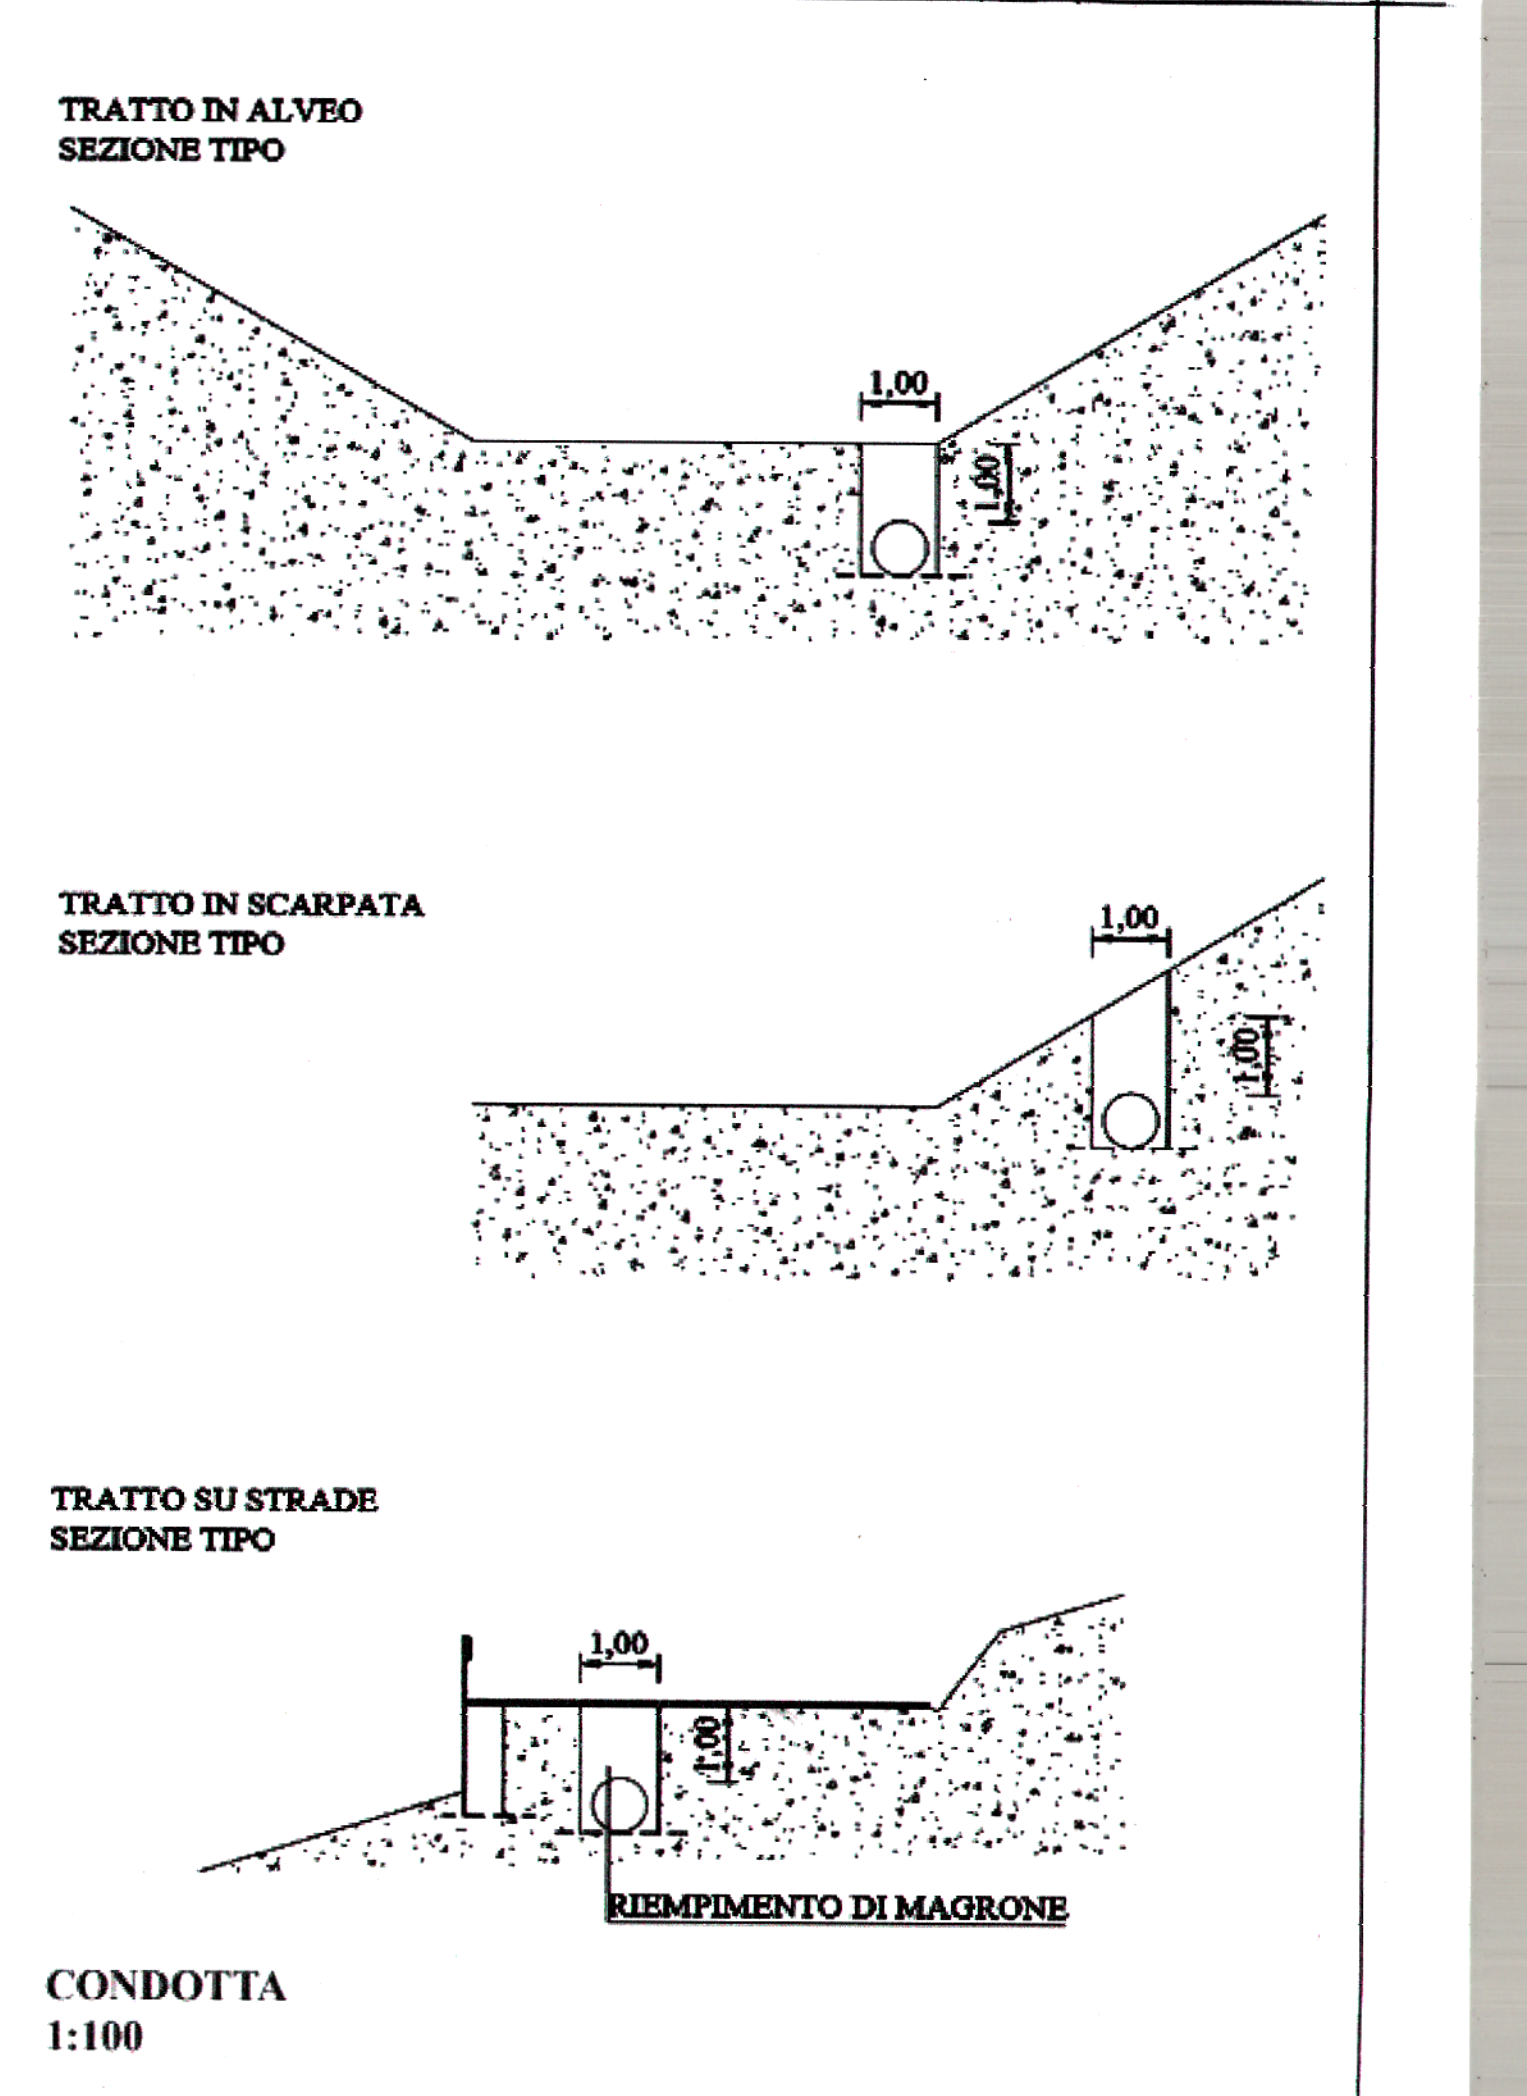

TRATTO IN ALVEO
SEZIONE TIPO
TRATTO IN SCARPATA
SEZIONE TIPO
TRATTO SU STRADE
SEZIONE TIPO
CONDOTTA
1:100