ALLEGATO 1

Manifattura del Turchino s.p.a.
piazza della Vittoria n.7-4
16121 GENOVA

AUTORIZZAZIONE UNICA PER COSTRUZIONE DI IMPIANTO IDROELETTRICO AD ACQUA FLUENTE IN COMUNE DI BORZONASCA (GENOVA)

DOMANDA DI CONCESSIONE DI DERIVAZIONE DI ACQUA PUBBLICA AD USO IDROELETTRICO DAI TORRENTI STORTO, CERESOLE E PORAGINE IN COMUNE DI BORZONASCA (GENOVA)

RELAZIONE DI VERIFICA SISMICA

ALLEGATI

Studio Tecnico
dr.ing. Aldo Galleti
contrada di Borgoratto, 2
29022 BOBBIO (PC)


tel.+fax: 0523 936182




2



3

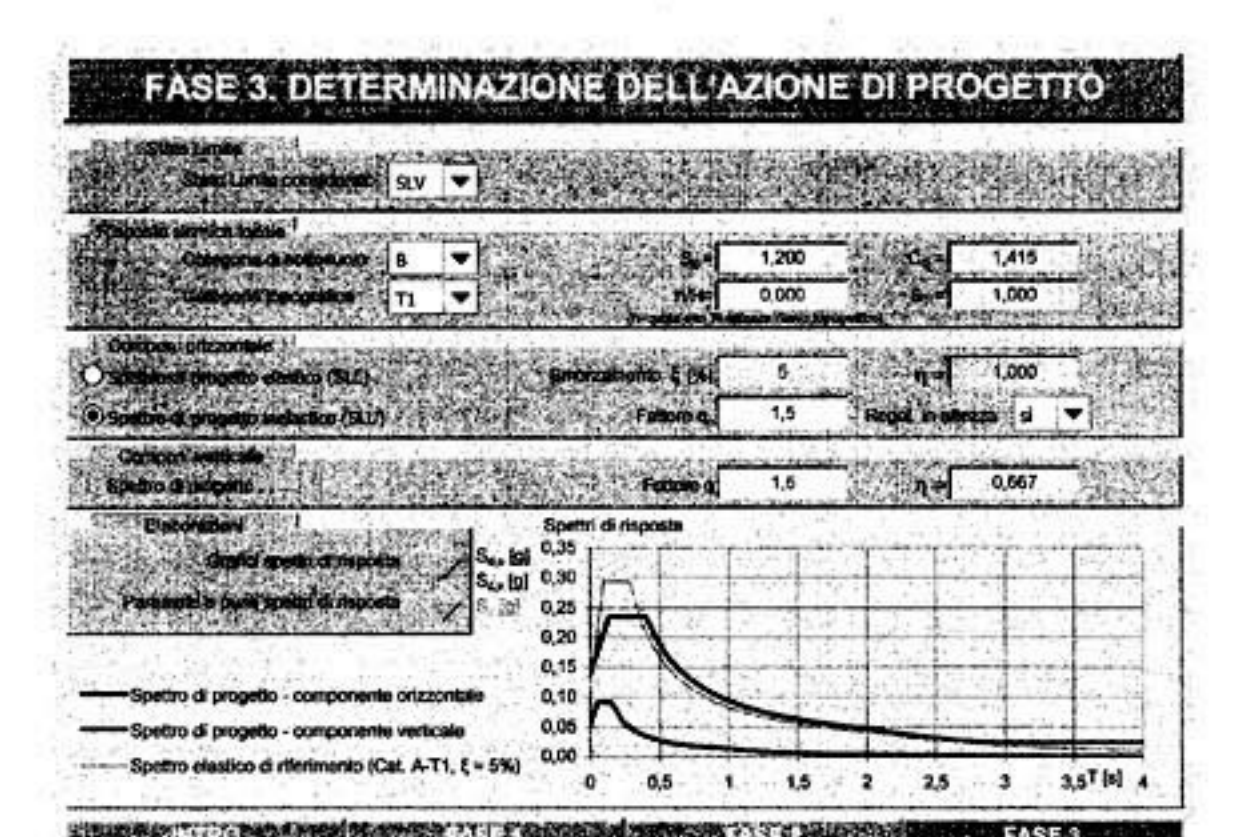

4

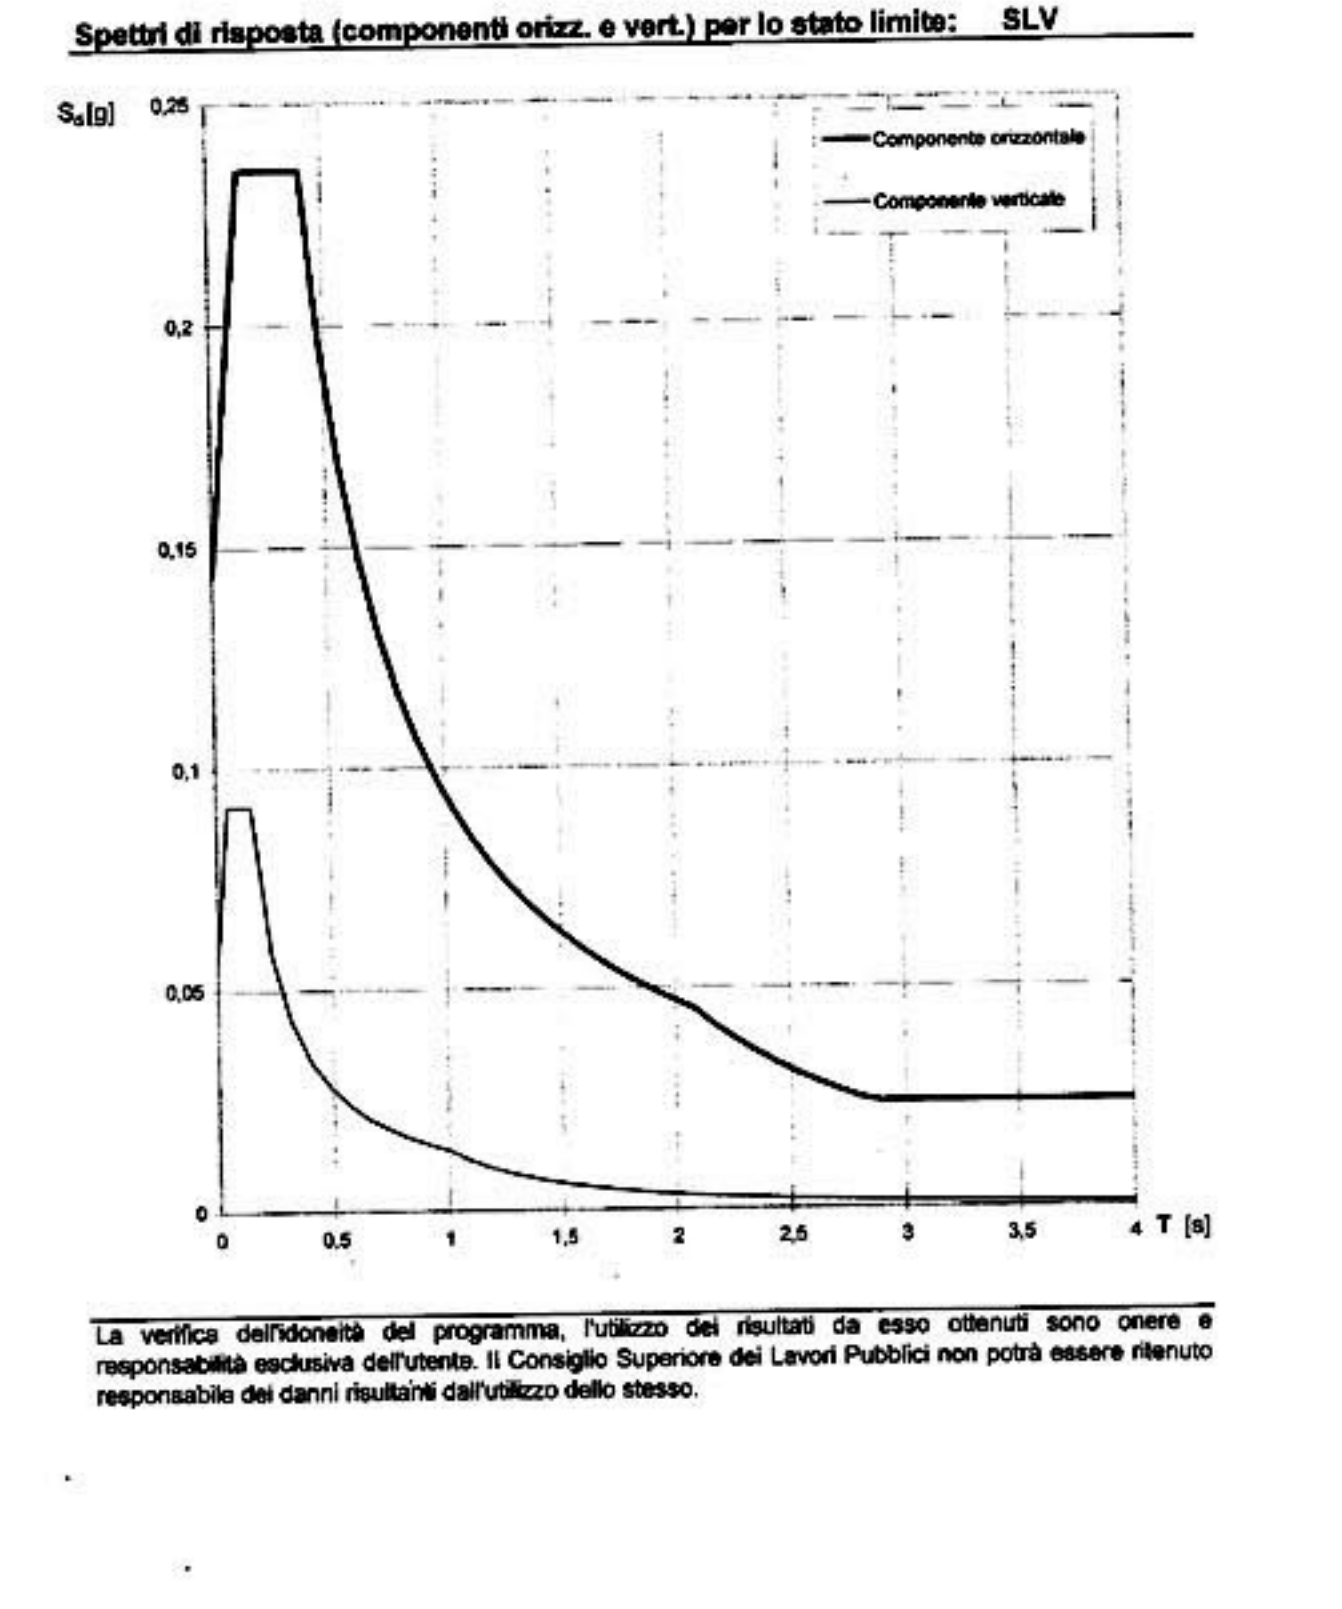

5


ALL. 6

ALL. 7


8

ALL. 9

ALL. 10

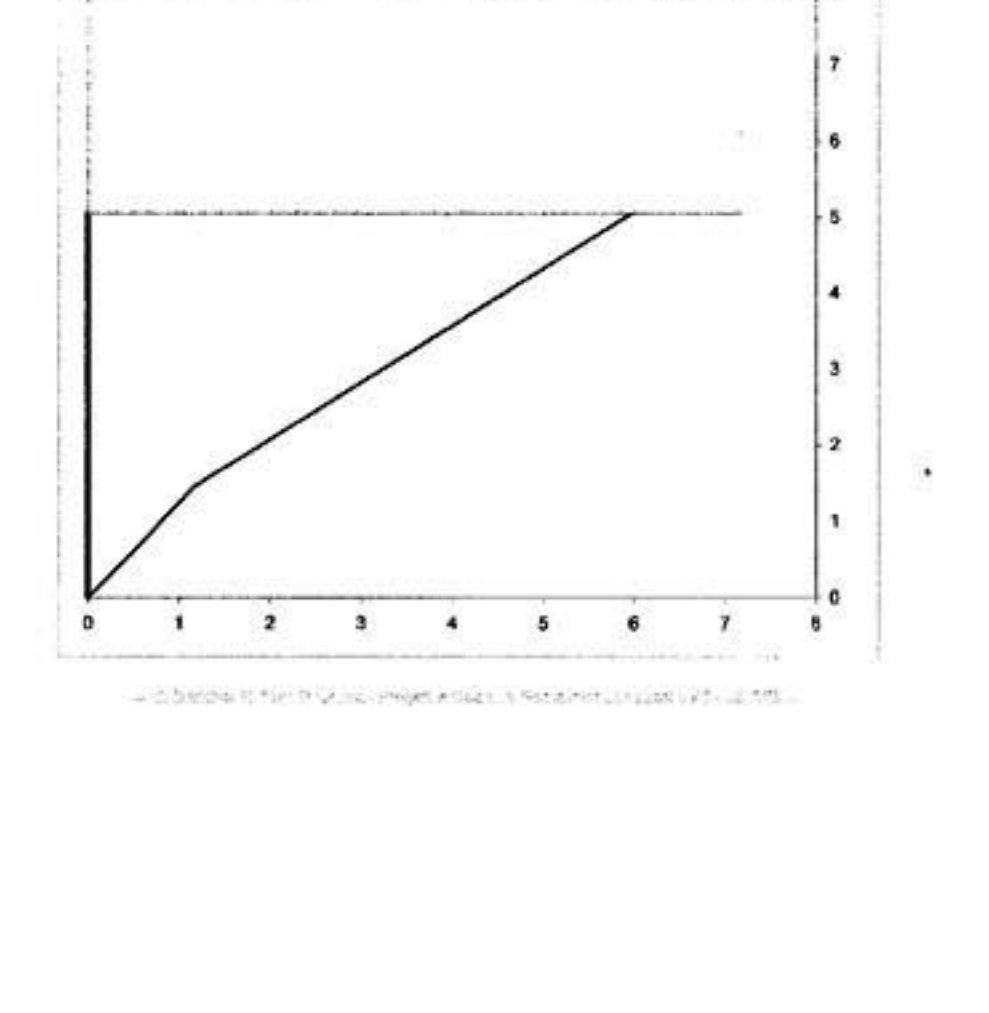

ALL. 11

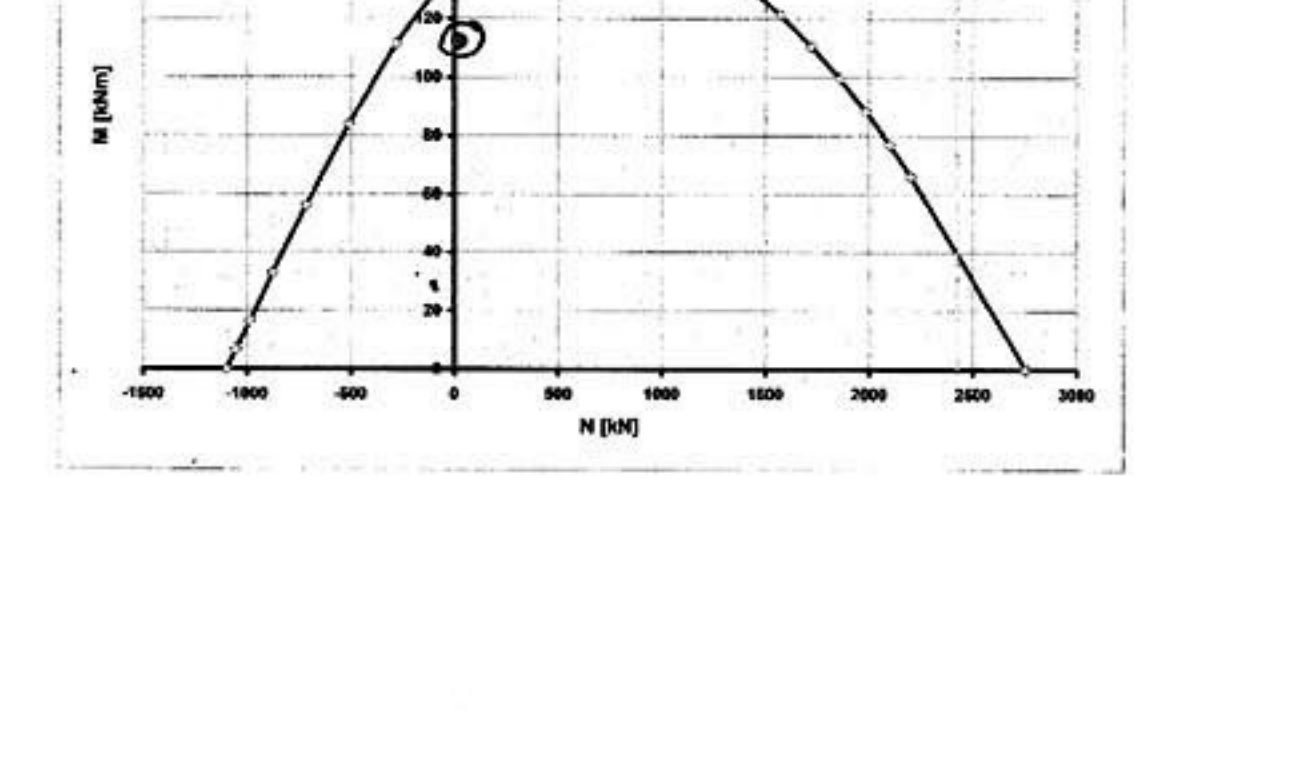

ALL. 16

ALL. 17

ALL. 18