
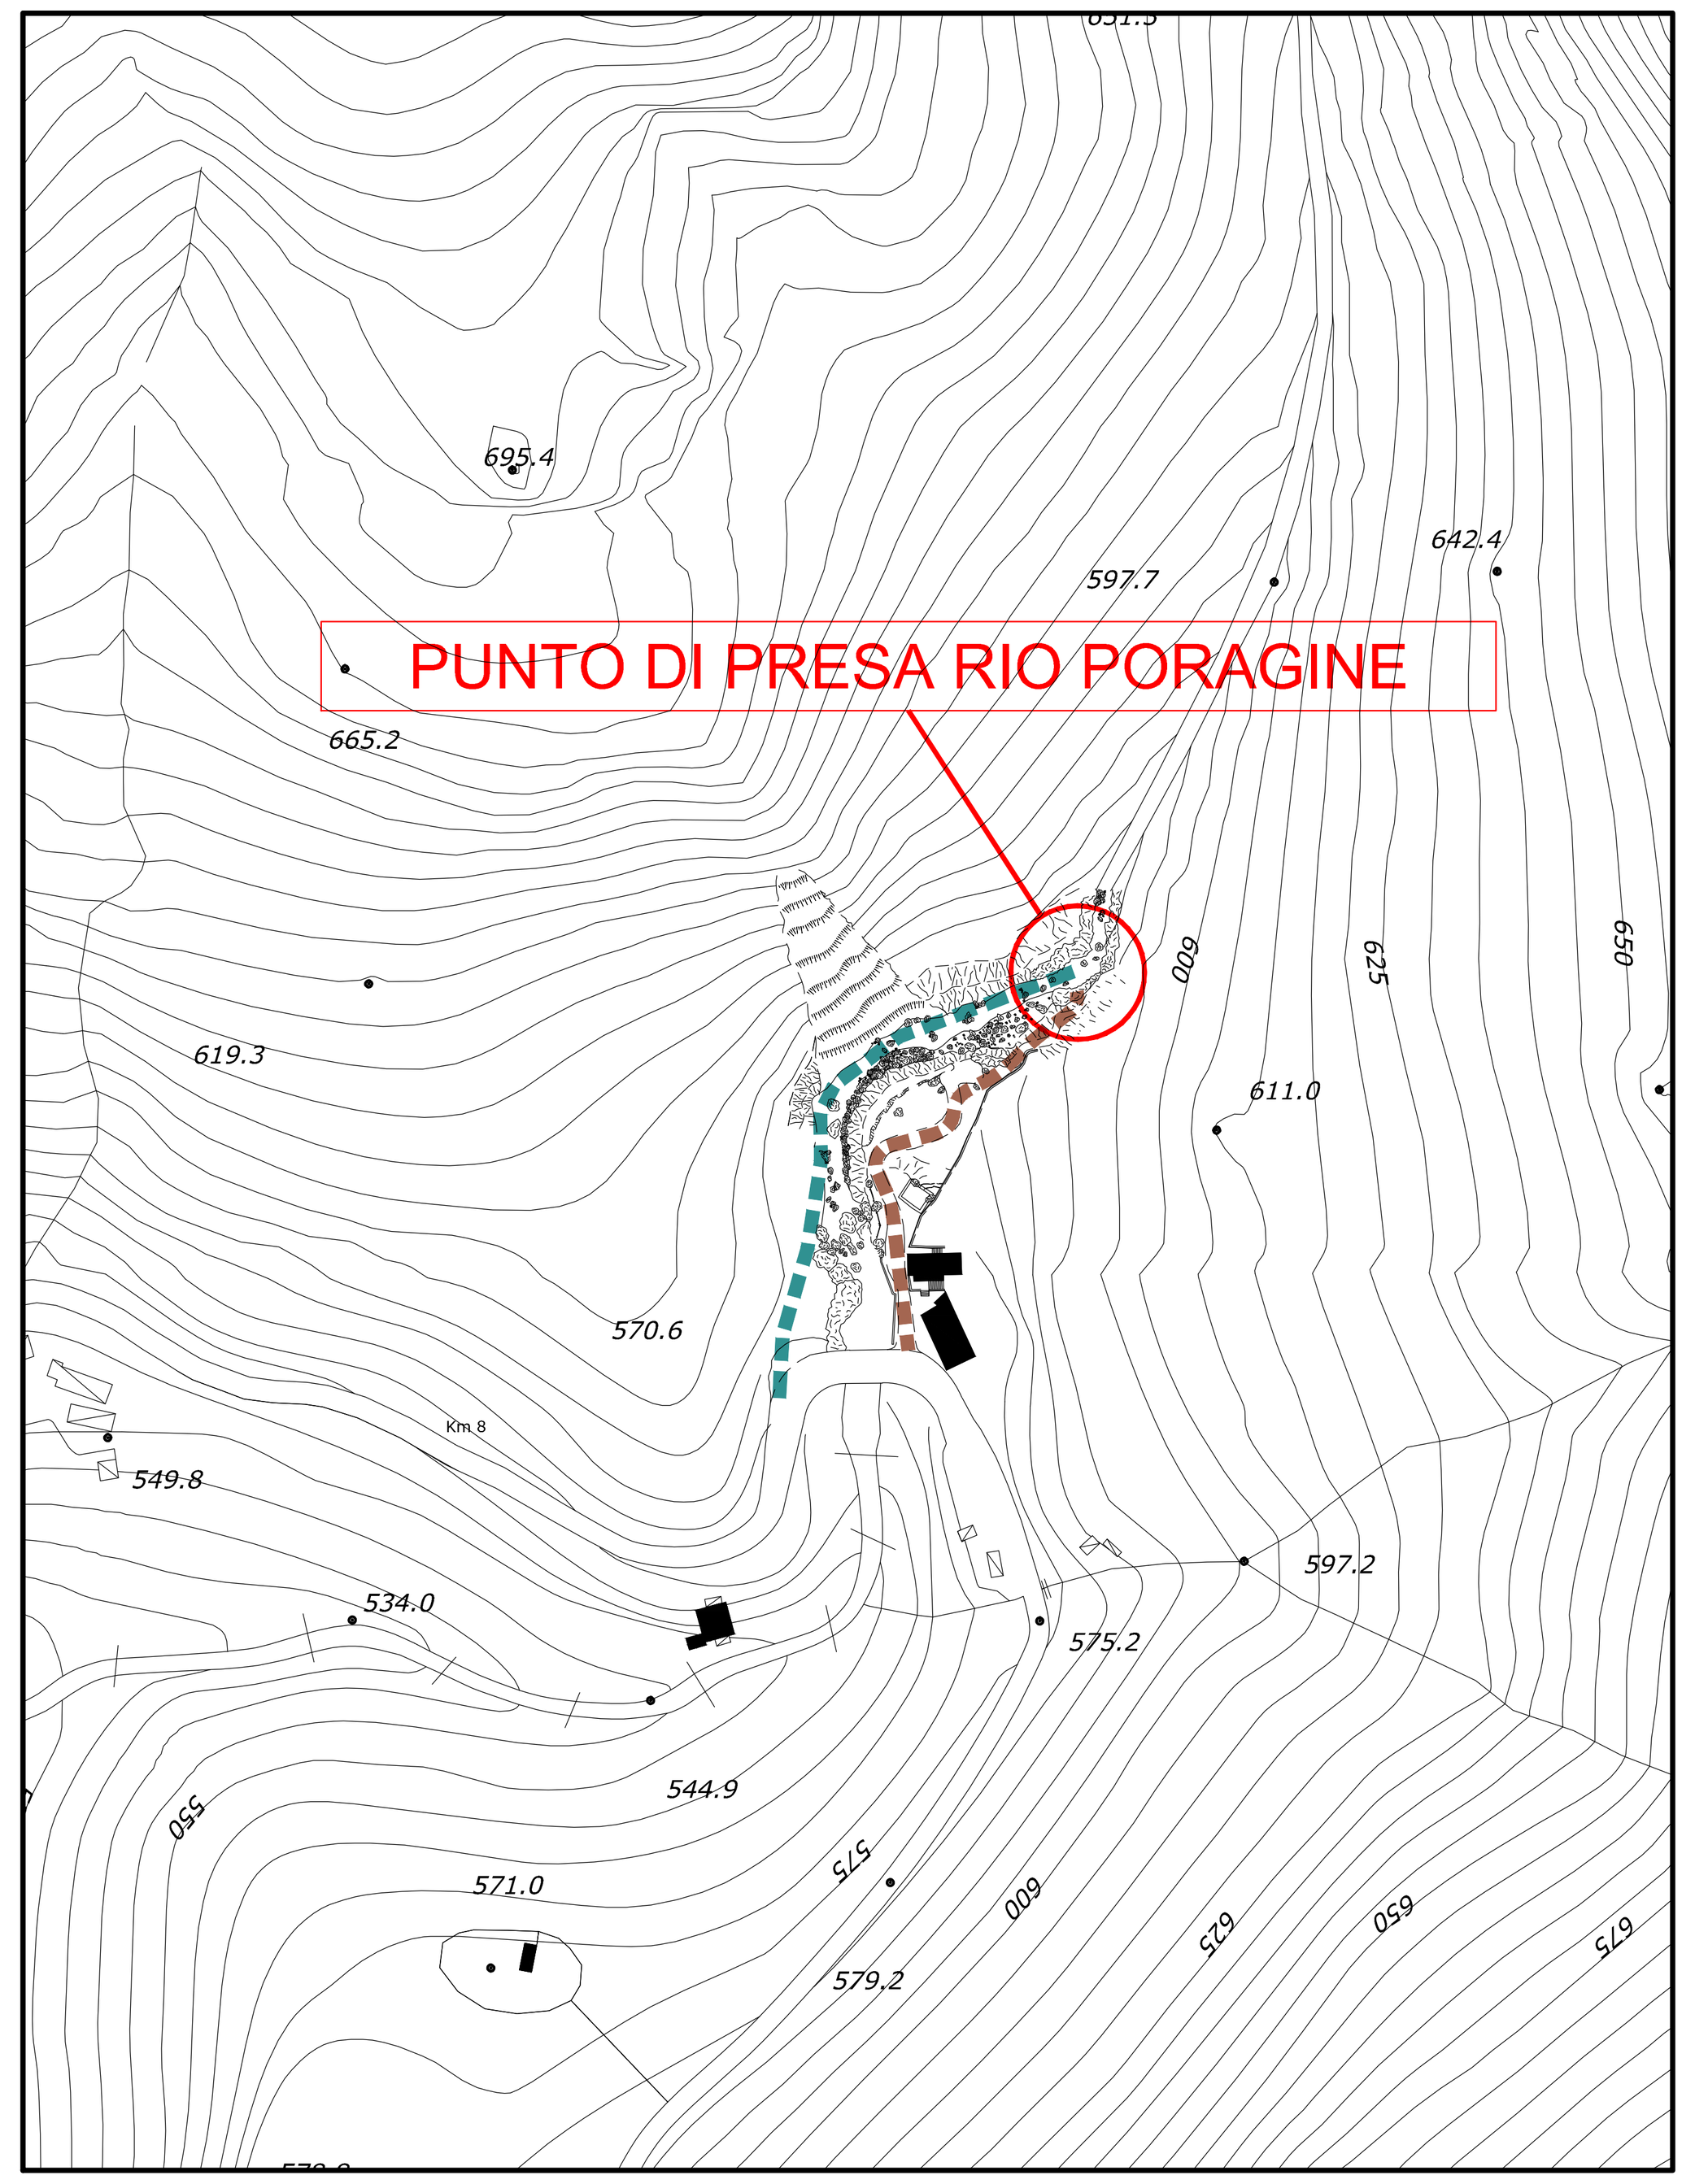


TUBAZIONE A PROGETTO
STRADA A PROGETTO

STRALCIO C.T.R.
SCALA 1:500


LEGENDA:

- STERRO
- RIPORTO

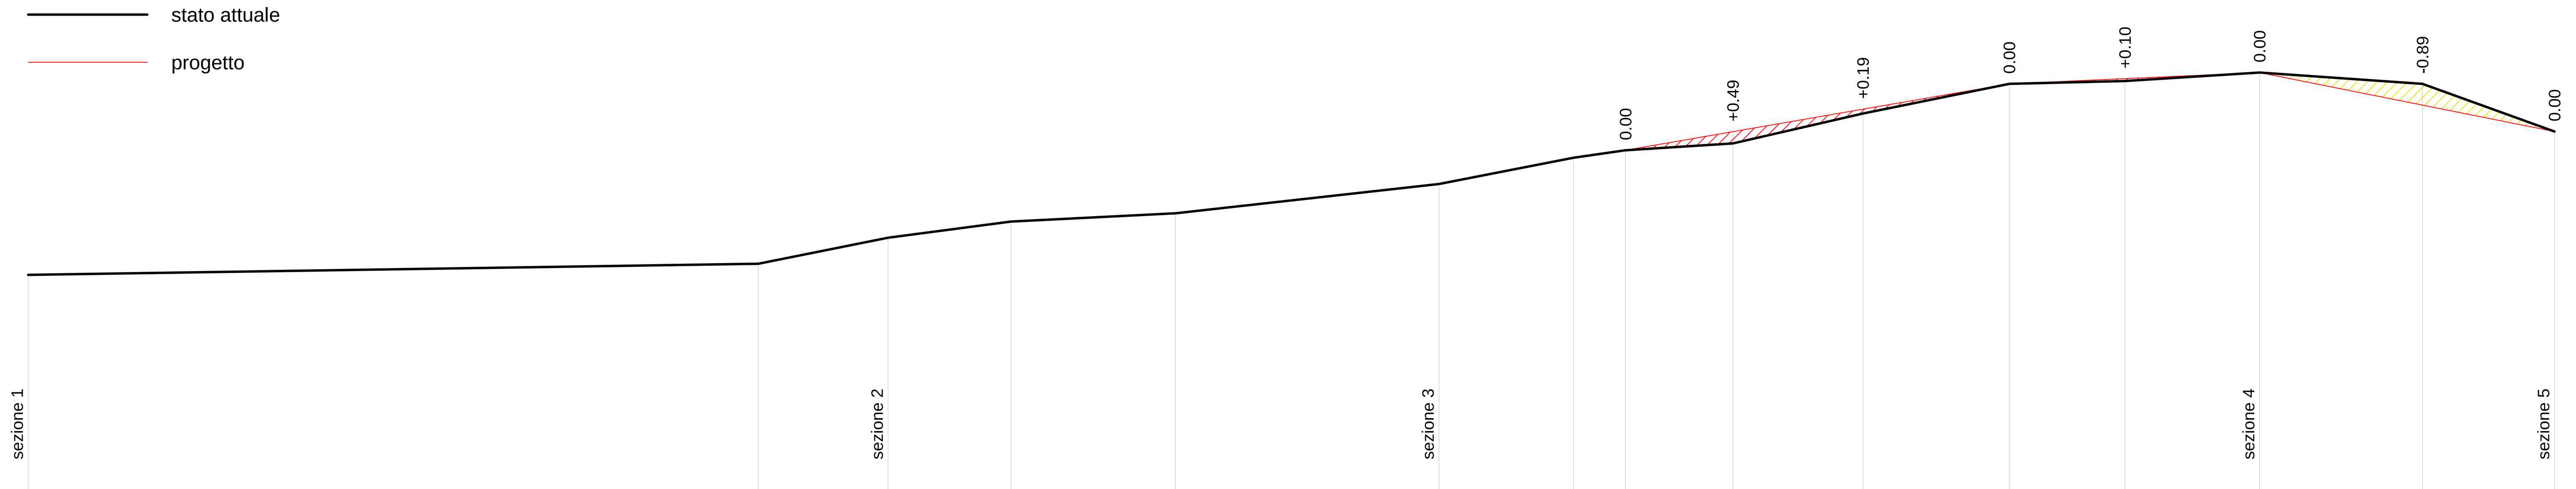

Picchetti	1	2	3	4	5	6	7	8	9	10	11	12	13	14	15
Distanze Progressive	0.00	30.62	36.07	41.22	48.12	59.17	64.81	66.99	71.50	76.95	83.09	87.94	93.59	100.42	105.96
Distanze parziali		30.62	5.45	5.15	6.90	11.05	5.64	2.18	4.51	5.45	6.14	4.85	5.65	6.83	5.54
Quote terreno	569.34	569.80	570.90	571.57	571.92	573.15	574.25	574.56	574.85	576.10	577.35	577.47	577.82	577.35	575.35
Quote strada	569.34	569.80	570.90	571.57	571.92	573.15	574.25	574.56	575.34	576.29	577.35	577.57	577.82	576.46	575.35
Distanze ettometriche															
Pendenza								dislivello = ml 2.79 - distanza = ml 16.10 pendenza = 17.33%			disl. = ml 0.47 - dist. = ml 10.50 pendenza = 4.48%		disl. = ml 2.47 - dist. = ml 12.37 pendenza = 19.97%		
Rettifili e curve		r=20.00 sv=5.45 ang=17.34		r=4.00 sv=6.90 ang=109.77		r=5.00 sv=5.64 ang=71.79		r=5.00 sv=4.51 ang=57.45		r=20.00 sv=6.14 ang=19.56		r=40.00 sv=5.65 ang=9.00		r=5.00 sv=5.54 ang=70.55	

PROFILO STRADALE

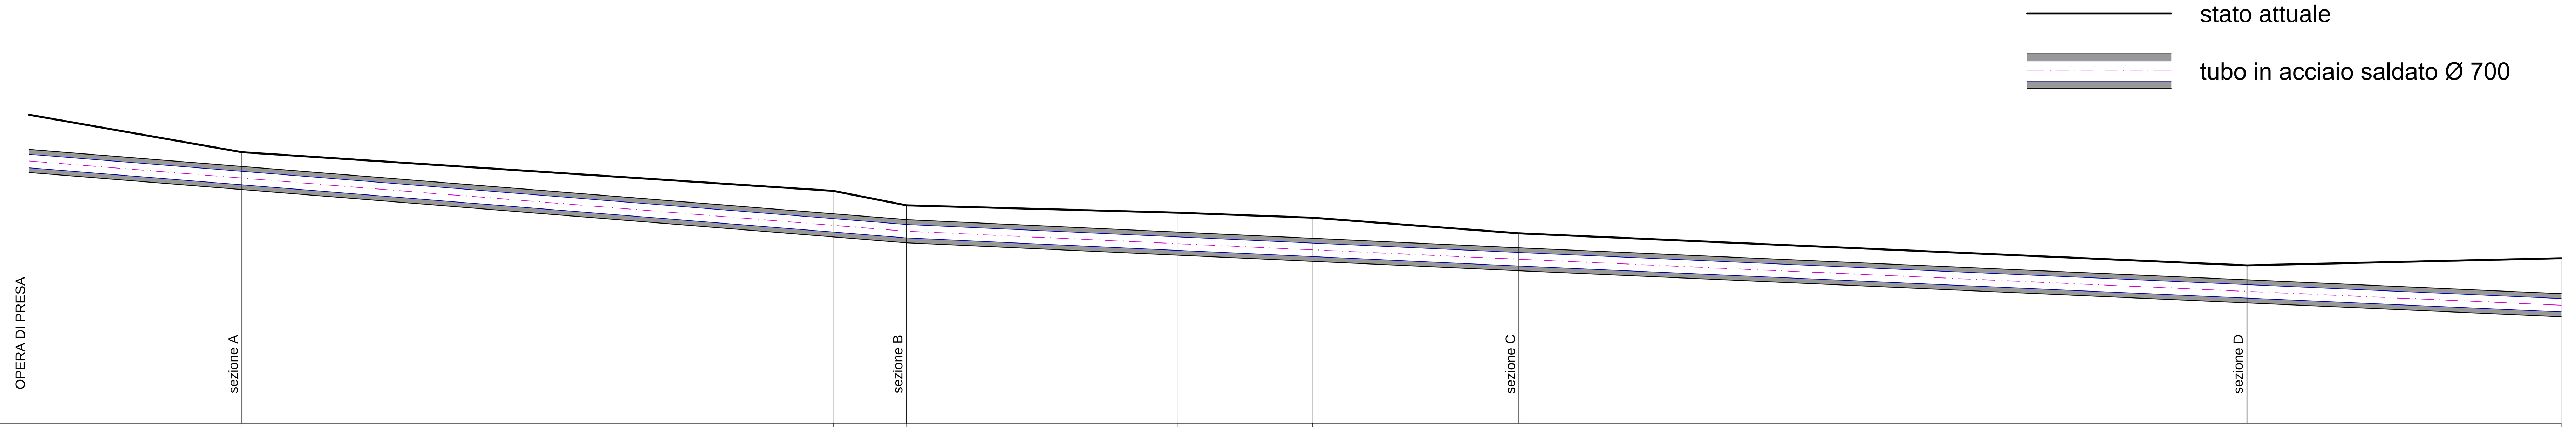

Distanze Progressive	0.00	11.08	41.87	45.68	59.80	66.81	77.56	115.45	131.80
Distanze parziali		11.08	30.79	3.81	14.12	7.01	10.74	37.89	16.35
Quote terreno	576.06	574.12	572.10	571.35	570.97	570.70	569.89	568.22	568.60
Quote scorrimento	573.31	572.42	569.95	569.65	569.00	568.68	568.19	566.52	565.80
Distanze ettometriche									
Pendenza	dislivello = ml 3.66 - distanza = ml 45.68 pendenza = 7.57%			dislivello = ml 1.46 - distanza = ml 31.88 pendenza = 4.58%			dislivello = ml 1.67 - distanza = ml 37.89 pendenza = 4.41%	dislivello = ml 0.72 - distanza = ml 16.35 pendenza = 4.40%	

PROFILO TUBAZIONE SU FOSSO PORAGINE

COMUNE DI BORZONASCA
Provincia di Genova

PROGETTO PER LA REALIZZAZIONE DELLA CENTRALE IDROELETTRICA DI ZANONI

loc. Prato Sopra la Croce - Zanoni

richiedente: **Manifattura del Turchino S.p.A.**

localizzazione: **opere di presa fosso Poragine**

tecnico incaricato:
Geom. Giancarlo Pancrazi
Via Entella, 182 16043 Chiavari
tel./Fax 0185 312892 - 338 3519073
e-mail: gpancrazi@gmail.com
COLLEGIO PROVINCIALE GEOMETRI GENOVA
Geom. GIANCARLO PANCRAZI N. 3071

PROGETTO DEFINITIVO/ESECUTIVO CONDOTTE IN ALVEO E PISTE ACCESSO CANTIERE OPERE DI PRESA

PROFILO TUBAZIONE SU FOSSO PORAGINE
PROFILO LONGITUDINALE STRADA

Gennaio 2015	REV.	SCALA 1: 200	TAV. C03
	PLOT	DIS.	

A termini di legge e' rigorosamente vietato riprodurre o comunicare a terzi il contenuto del presente disegno