COMUNE DI CASTIGLIONE CHIAVARESE
PROVINCIA DI GENOVA
REGIONE LIGURIA

CAVA DI BASALTO DENOMINATA "ACQUAFREDDA"

PROGETTO DI VARIANTE AL PIANO DI COLTIVAZIONE E SISTEMAZIONE AMBIENTALE

INTEGRAZIONI RICHIESTE CON LETTERA PROT. PG/2013/192563 DEL 14 NOVEMBRE 2013

SEZIONI SIGNIFICATIVE DI SISTEMAZIONE AMBIENTALE K-K R-R S-S "Allegato B"

Committente: Soc. Cava Acquafredda S.r.l.

I Progettisti: Dott. Geologo Gino Piaggi
Dott. Geologo Luca Piaggi


ALL. 3.10allbis

*****Dicembre 2013*****


STUDIO GEOLOGICO PIAGGI
Via Genova n. 44/ / 19121 La Spezia
Tel/Fax 0187/716658
www.sigeop.com
Email: geo.ginopiaggi@gmail.com
lucapiaggi@gmail.com

SCALA 1:500

SEZIONE K-K

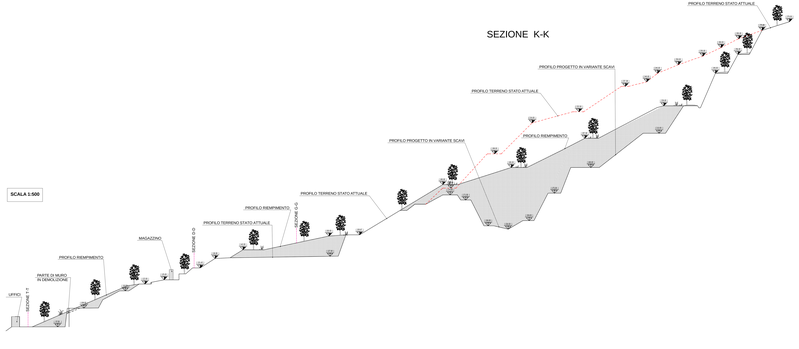

SEZIONE R-R

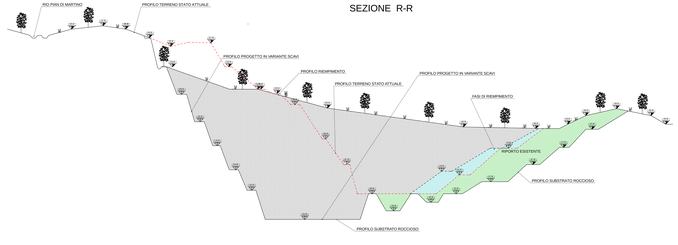

SEZIONE S-S

