COMUNE DI CASTIGLIONE CHIAVARESE
PROVINCIA DI GENOVA
REGIONE LIGURIA

CAVA DI BASALTO DENOMINATA "ACQUAFREDDA"

PROGETTO DI VARIANTE AL PIANO DI COLTIVAZIONE E SISTEMAZIONE AMBIENTALE

INTEGRAZIONI ESCHIESTE CON LETTERA PROT. PG/2013/192563 DEL 14 NOVEMBRE 2013

# SEZIONI DI RAFFRONTO DEGLI SCAVI RELATIVE ALLO STATO ATTUALE - PROGETTO AUTORIZZATO E VARIANTE "Allegato B"

Committente: Soc. Cava Acquafredda S.r.l.

I Progettisti: Dott. Geologo Gino Piaggi
Dott. Geologo Luca Piaggi


ALL. 3.9aBis

***Dicembre 2013***


STUDIO GEOLOGICO PIAGGI
Via Genova n. 442 / 19123 La Spezia
Tel/Fax / 0187719868
Email: geol.ginopiaggi@gmail.com
lucapiaggi@gmail.com


SCALA 1:500


## SEZIONE 1-1

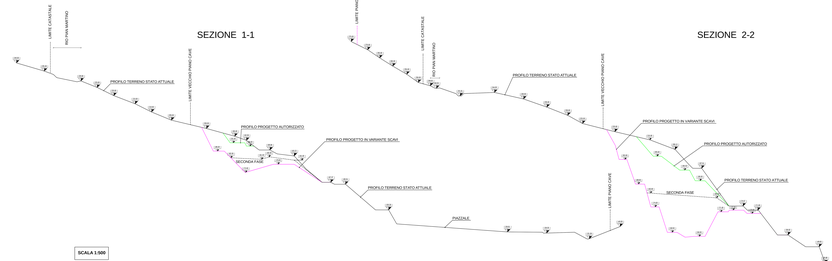


## SEZIONE 2-2




## SEZIONE 3-3

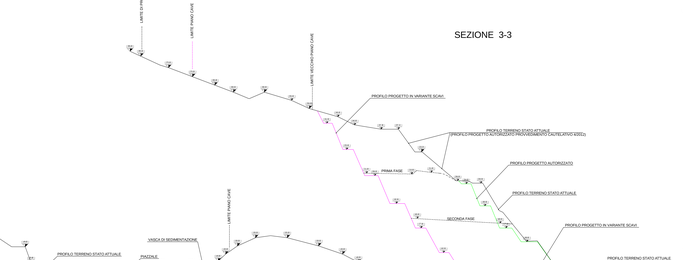


## SEZIONE 4-4

