COMUNE DI CASTIGLIONE CHIAVARESE
PROVINCIA DI GENOVA
REGIONE LIGURIA

CAVA DI BASALTO DENOMINATA
"ACQUAFREDDA"

PROGETTO DI VARIANTE AL PIANO DI COLTIVAZIONE E SISTEMAZIONE AMBIENTALE

INTEGRAZIONI RICHIESTE CON LETTERA
PROT. PG/2013/192563 DEL 14 NOVEMBRE 2013

SEZIONI DI RAFFRONTO DEGLI SCAVI RELATIVE ALLO STATO ATTUALE - PROGETTO AUTORIZZATO E VARIANTE "Allegato B"

Committente: Soc. Cava Acquafredda S.r.l.


I Progettisti: Dott. Geologo Gino Piaggi
Dott. Geologo Luca Piaggi

ALL. 3.9cBis
Dicembre 2013


STUDIO GEOLOGICO PIAGGI
Via Gramsa n. 442 / 19125 La Spezia
Tel/Fax 0187/716658
www.studiogeologicopiaggi.com
Email: gino.piaggi@gmail.com
lucapiaggi@gmail.com

SCALA 1:500


SEZIONE 9-9

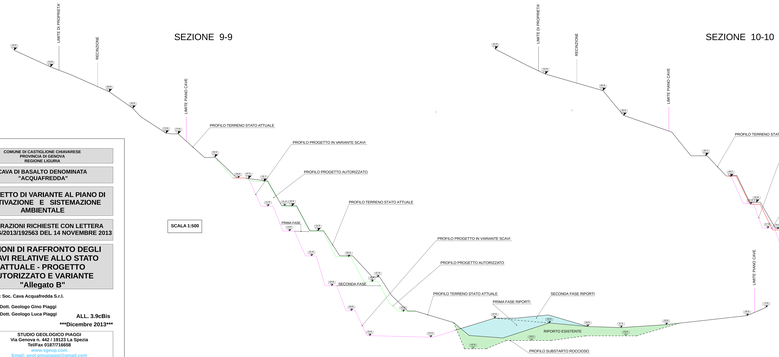


SEZIONE 10-10

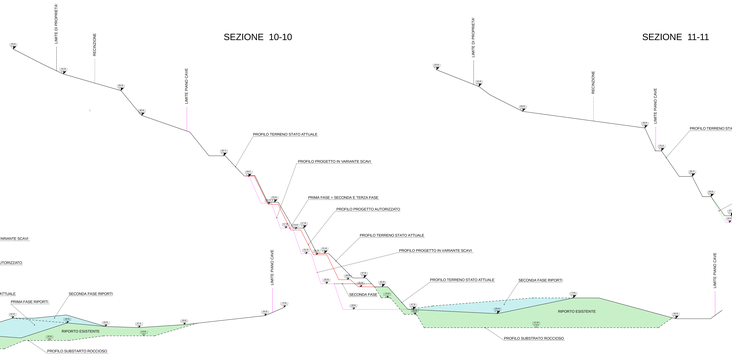

SEZIONE 11-11

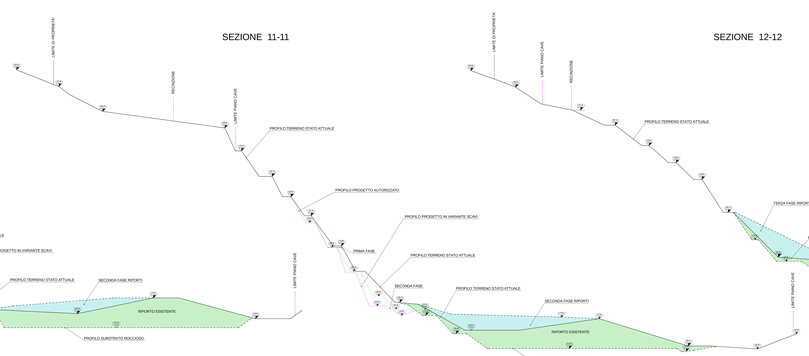

SEZIONE 12-12

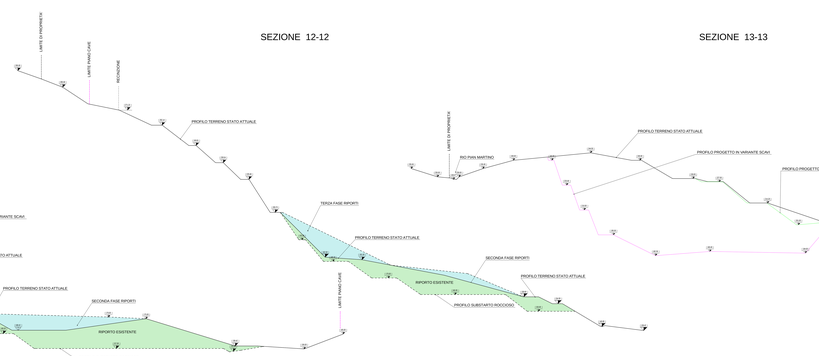

SEZIONE 13-13