
SCALA 1:1000

NORD

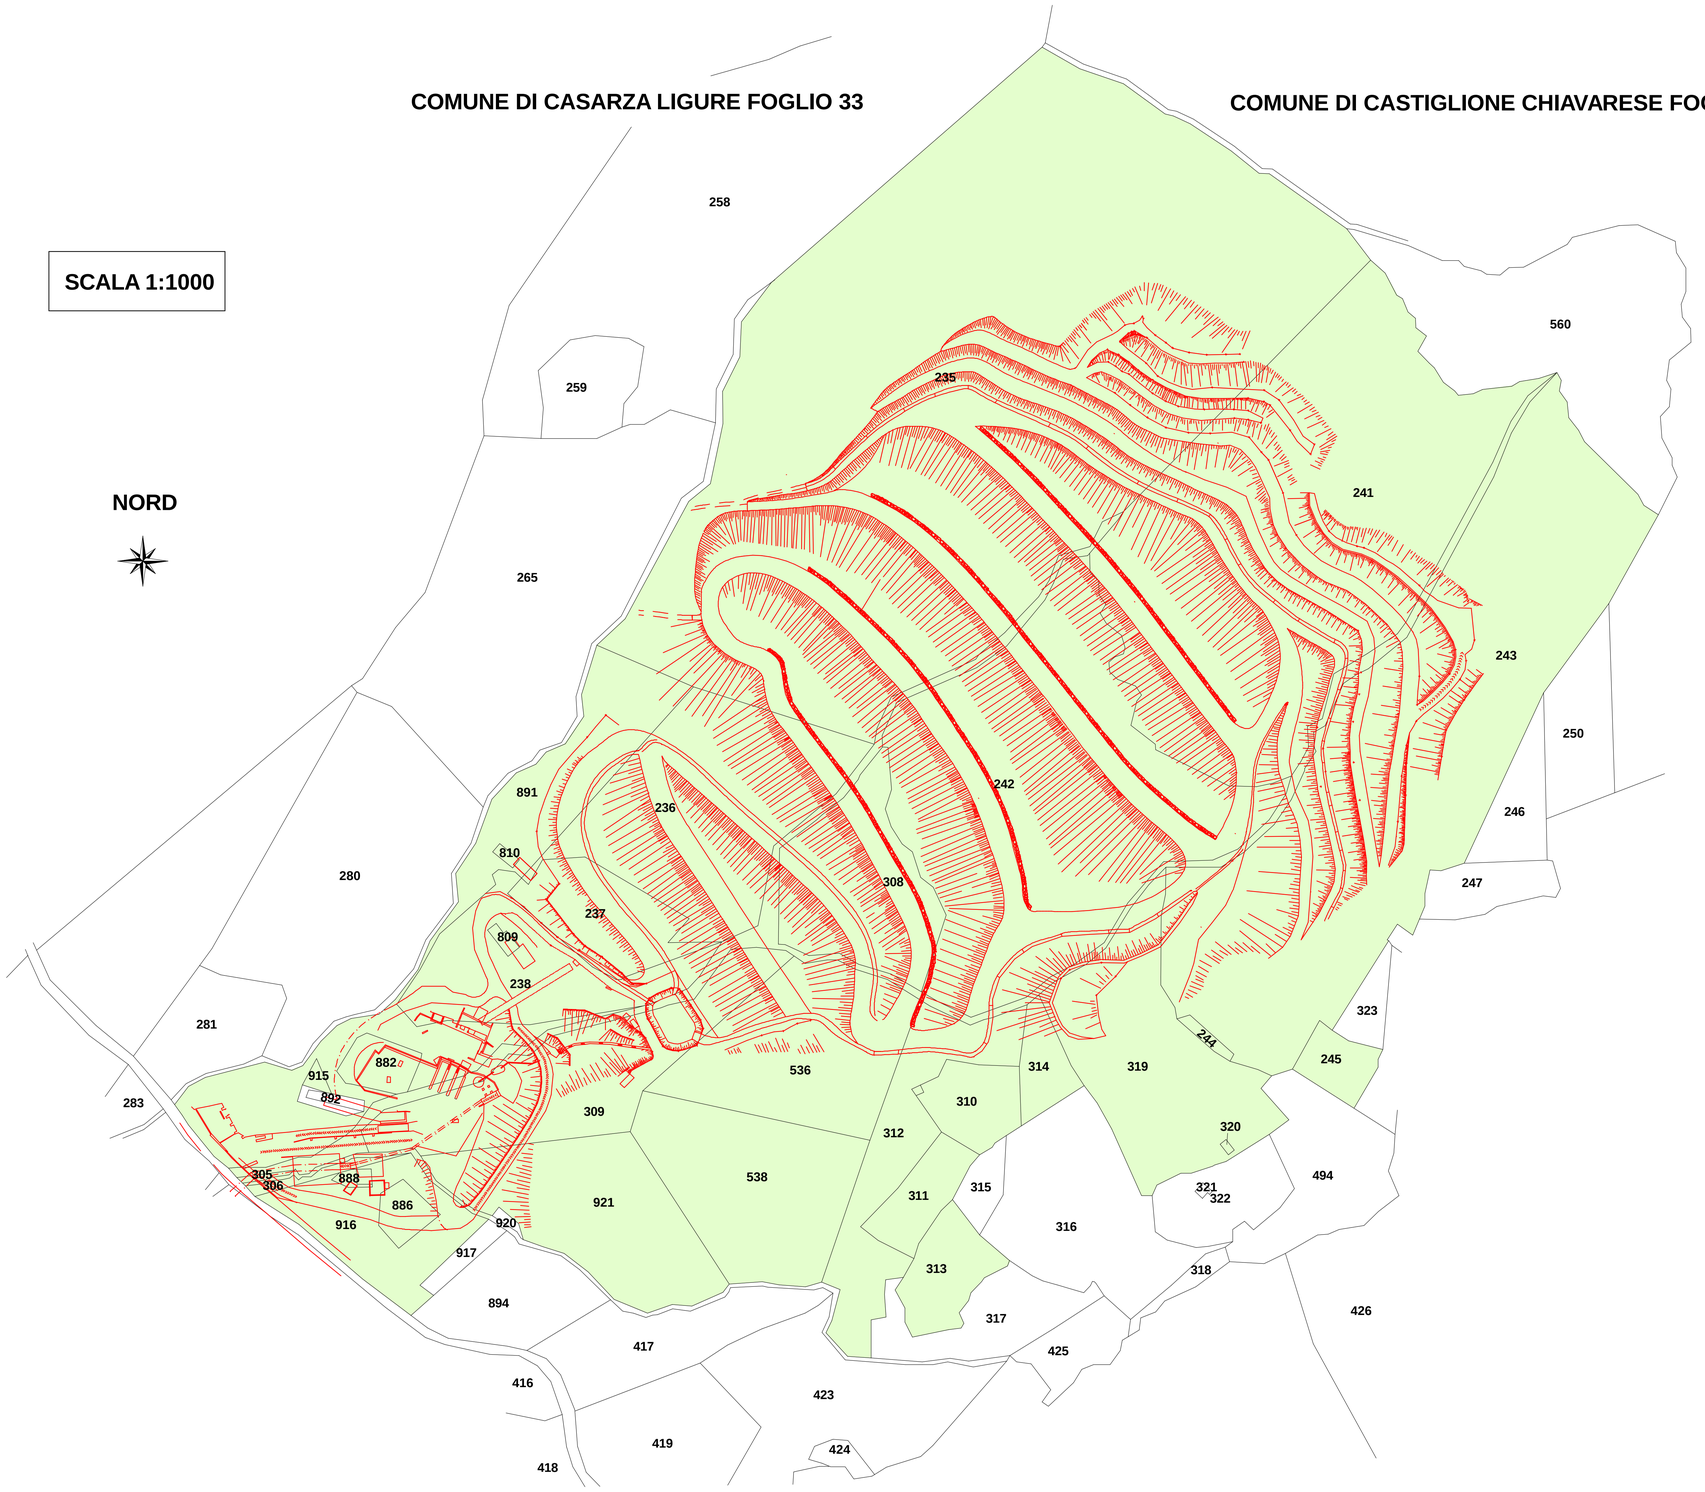

TERRENI IN PROPRIETA'/DISPONIBILITA'

COMUNE DI CASTIGLIONE CHIAVARESE
PROVINCIA DI GENOVA
REGIONE LIGURIA

CAVA DI BASALTO DENOMINATA "ACQUAFREDDA"

PROGETTO DI VARIANTE AL PIANO DI COLTIVAZIONE E SISTEMAZIONE AMBIENTALE

MAPPA CATASTALE

Committente: Soc. Cava Acquafredda S.r.l.

Il Tecnico: Dott. Geologo Gino Piaggi

ALL. 1

*****Dicembre 2011*****

STUDIO GEOLOGICO PIAGGI
Via Genova n. 442 / 19123 La Spezia
Tel/Fax 0187/716658
www.sgeop.com
Email: gino.piaggi@fastwebnet.it
lucapiaggi@gmail.com