


SEZIONE 1

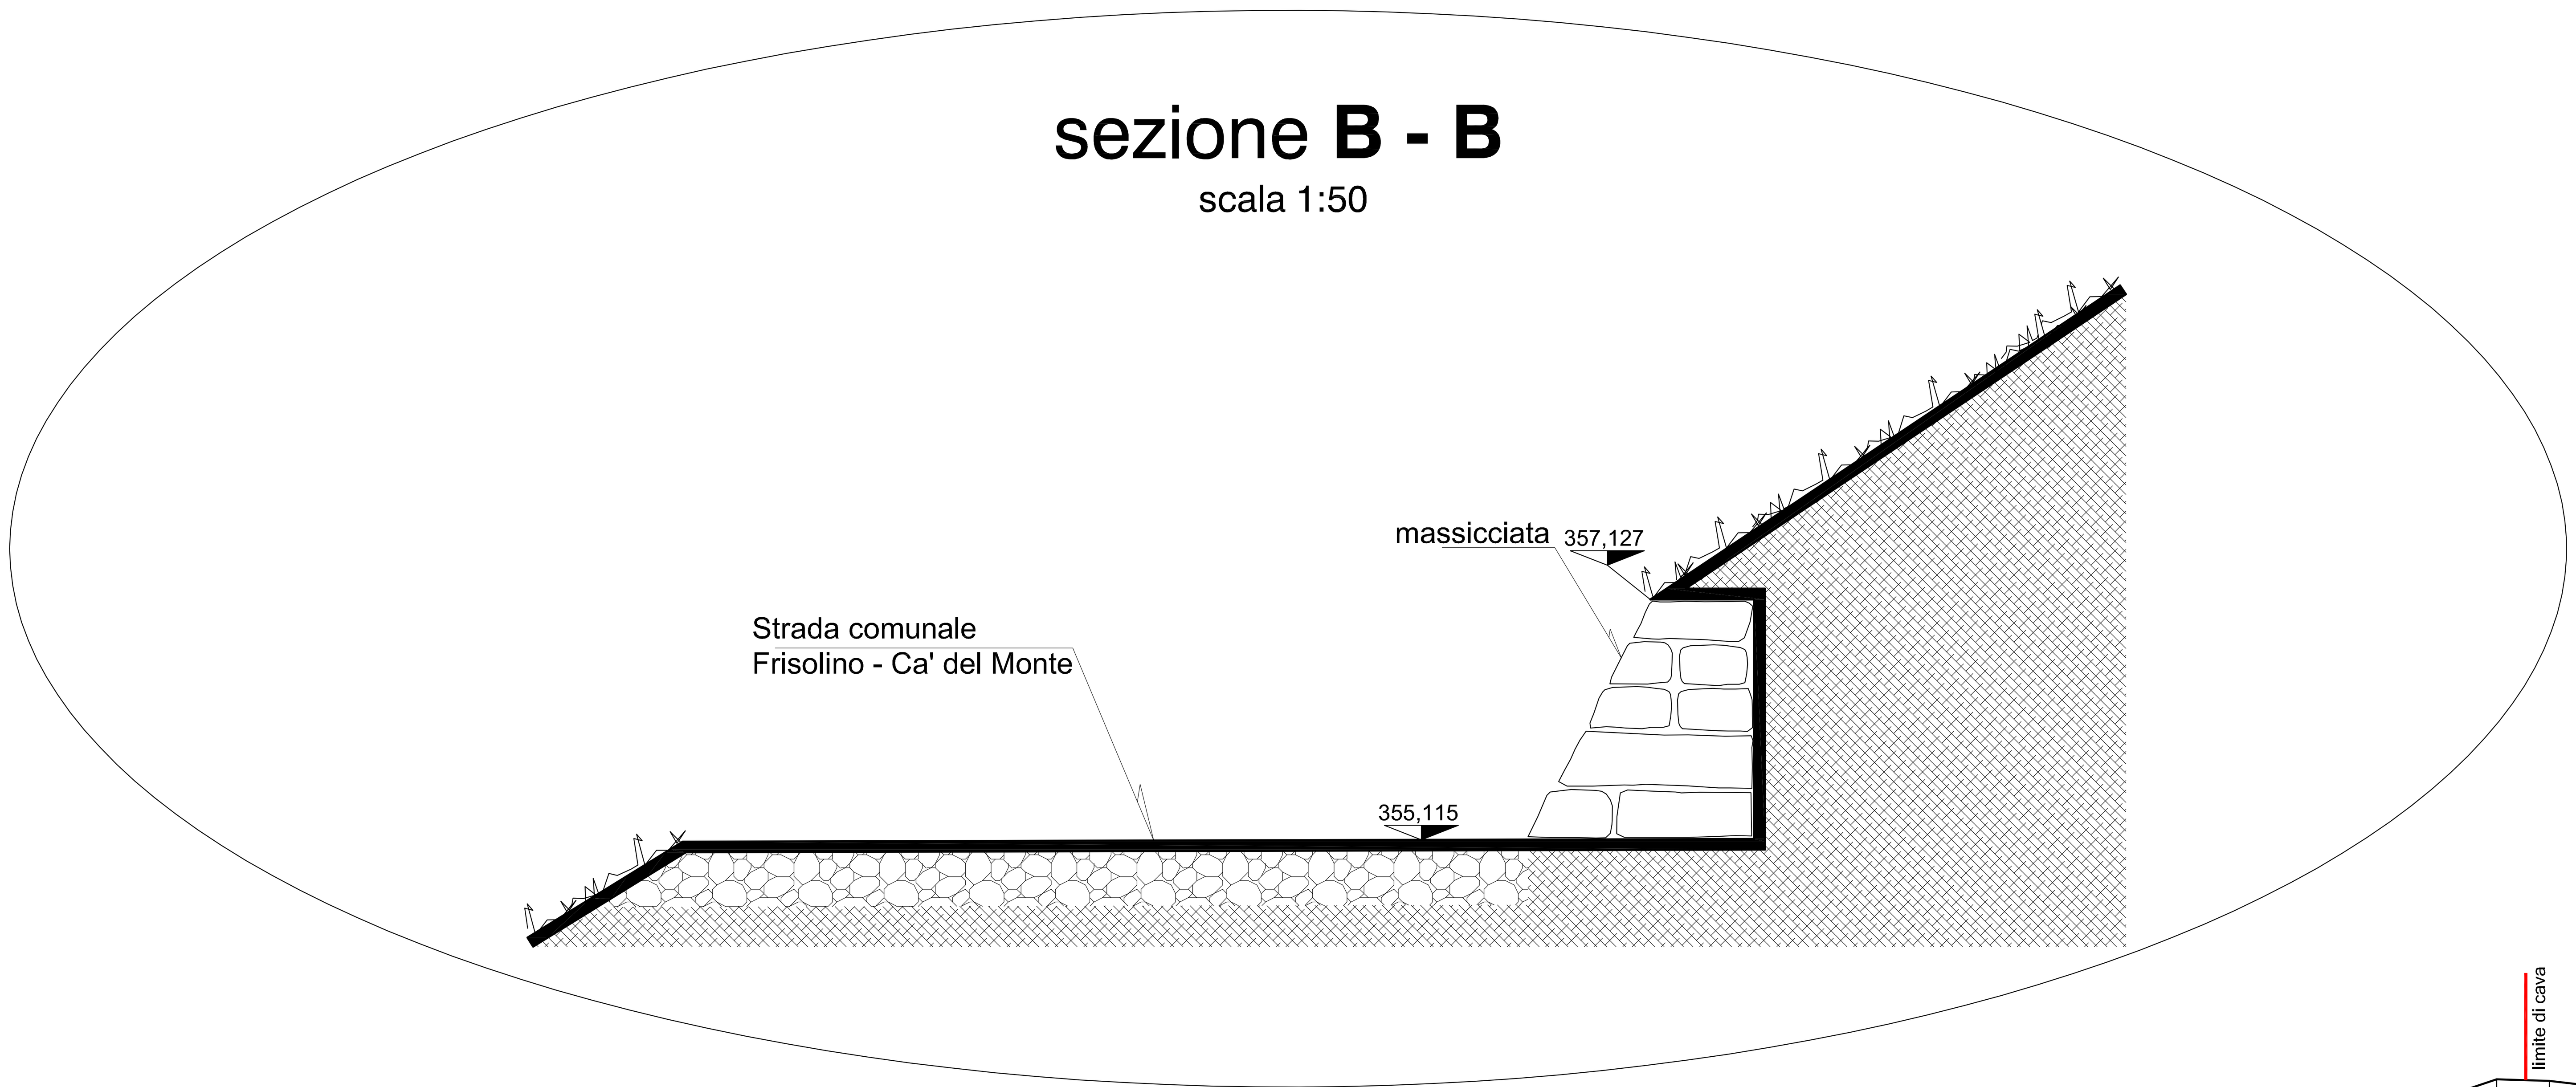

QUOTE STATO AL 01/08/2012
352.750
353.607
354.994
355.198
355.272
355.592
355.672
356.865
356.874
356.955
366.274
366.692
368.689
369.126
370.104
371.662
373.207
375.693
375.907
376.277
378.400
381.185
381.343
384.076
384.112
384.713
393.758
393.819
394.000
394.050
400.215
400.801
407.271
408.135
410.013
412.422
413.453
419.386
420.768
420.623
420.254

DIST.PARZ. STATO AL 01/08/2012
1.170
3.944
5.026
12.267
2.119
9.392
1.306
3.464
2.346
1.827
6.517
1.054
5.365
6.328
5.863
4.671
20.558
6.105
18.179
5.000
20.530
12.630
7.329
1.789
4.044
5.350
4.220
15.198
4.085
4.918
3.107

SEZIONE 2



QUOTE STATO AL 01/08/2012
353.832
354.727
355.036
355.115
355.426
357.127
360.739
364.799
365.645
366.138
366.893
368.574
369.202
369.769
369.879
374.228
380.419
383.282
383.308
383.406
384.196
384.392
393.733
393.542
393.270
396.734
395.168
397.243
394.133
395.606
394.408
397.123
398.762
398.000
397.000
396.499
394.945
398.127
398.780
398.753

DIST.PARZ. STATO AL 01/08/2012
1.448
5.057
4.781
5.833
6.047
2.696
1.257
2.684
2.969
2.608
6.012
9.087
4.444
4.884
3.230
20.671
9.835
14.016
10.639
5.961
8.976
17.357
15.065
18.628
8.367
5.200
0.958
1.377
6.942
9.247
3.432

COMUNE DI NE

PROVINCIA DI GENOVA

RICHIEDENTI :

ALCIONE IVO

OGGETTO DELL'INTERVENTO :

SUAP - CAVA DI OFICALCITE DENOMINATA "ERBO ISCIOLI"
VARIANTE AL PIANO DI CAVA AUTORIZZATO
AI SENSI DELL' ART. 6 L.R. 12/2012, COMPORTANTE ACCERTAMENTO
DI COMPATIBILITA' AI SENSI DELL' ART. 167 DEL D. Lgs. n. 42/2004 e s.m.i.

LOCALIZZAZIONE DELL'INTERVENTO :

LOC. ISCIOLI

OGGETTO DELLA TAVOLA :	*SCALA*	*TAVOLA*
SEZIONE 1 - SEZIONE 2 STATO AL 01/08/2012	1:500 1:50	17 DATA:15/10/2013

PROGETTISTA :

STUDIO TECNICO
GEOM. UGO TISCORNIA

Via Garibaldi, 411 * 16040 Ne * tel. 0185.33.73.52