
SEZIONE 3

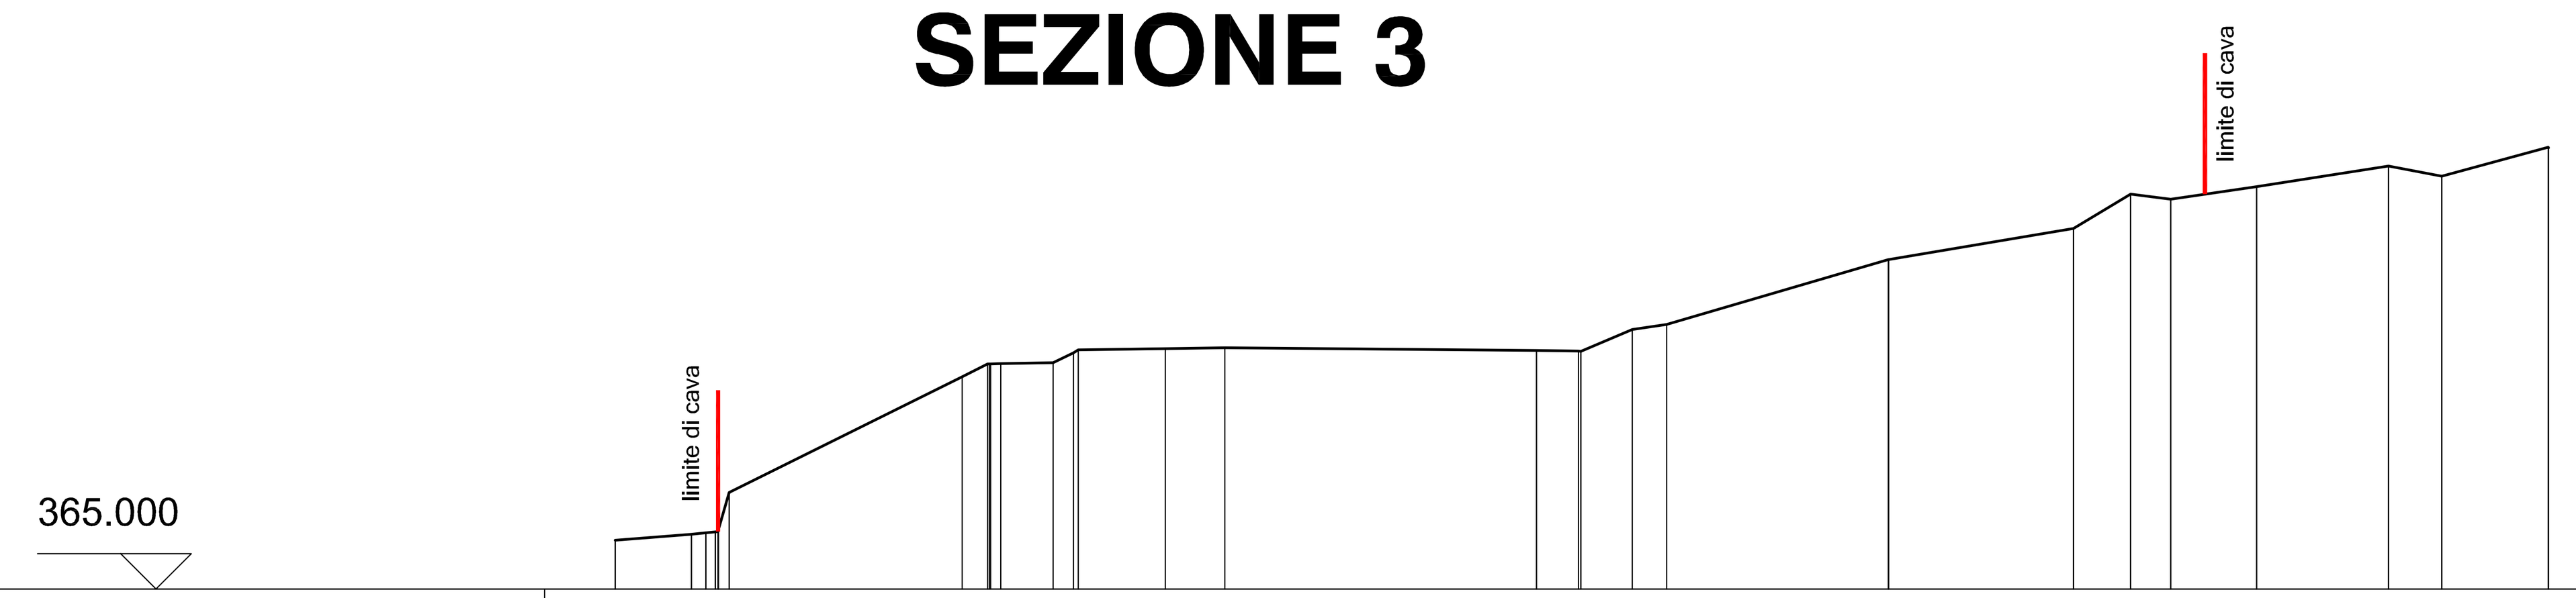

QUOTE STATO AL 01/08/2012	368.461	368.887	368.990	369.042	369.077	369.190	371.845	380.030	380.951	380.952	380.949	380.961	381.040	381.731	381.940	382.024	382.084	381.907	381.857	381.834	383.387	383.734	388.339	388.346	390.527	392.975	392.616	393.506	394.957	394.245	396.288	396.263	396.249

DIST.PARZ. STATO AL 01/08/2012	5.382	1.026	16.490	1.803	3.701	1.431	6.162	4.196	22.059	2.960	3.633	2.442	15.691	13.081	4.042	2.841	6.061	9.347	3.753	7.539

SEZIONE 4



QUOTE STATO AL 01/08/2012	381.301	381.455	381.494	381.557	381.540	382.096	382.160	382.208	382.079	381.912	382.173	382.179	382.185	382.193	382.262	382.270	382.335	382.346	388.210	388.230	392.843	392.843	393.957	393.265	393.957	393.380	394.225	393.927	403.949	402.149	402.159	411.013	412.590	421.872	421.898	421.902	421.771

DIST.PARZ. STATO AL 01/08/2012	2.757	3.148	2.004	2.573	29.967	3.912	3.206	3.387	1.048	0.972	6.396	11.559	11.137	2.401	16.052	4.173	4.372	4.958	5.385	6.081	6.690	6.447	19.288	3.578	12.831	6.638	3.848	15.442	5.644

SEZIONE 5
AGGIUNTIVA




QUOTE STATO AL 01/08/2012	364.178	364.451	366.589	382.562	385.371	393.715	393.514	393.842	393.732	394.961	394.051	394.641	393.710	393.699	400.814	401.264	409.944	416.684	421.797

DIST.PARZ. STATO AL 01/08/2012	3.972	1.265	27.713	36.451	19.630	6.896	4.225	17.218	4.372	5.206	5.137	4.836	2.954	18.181	12.021	10.012	15.136	7.737

sezione **A - A**

scala 1:50

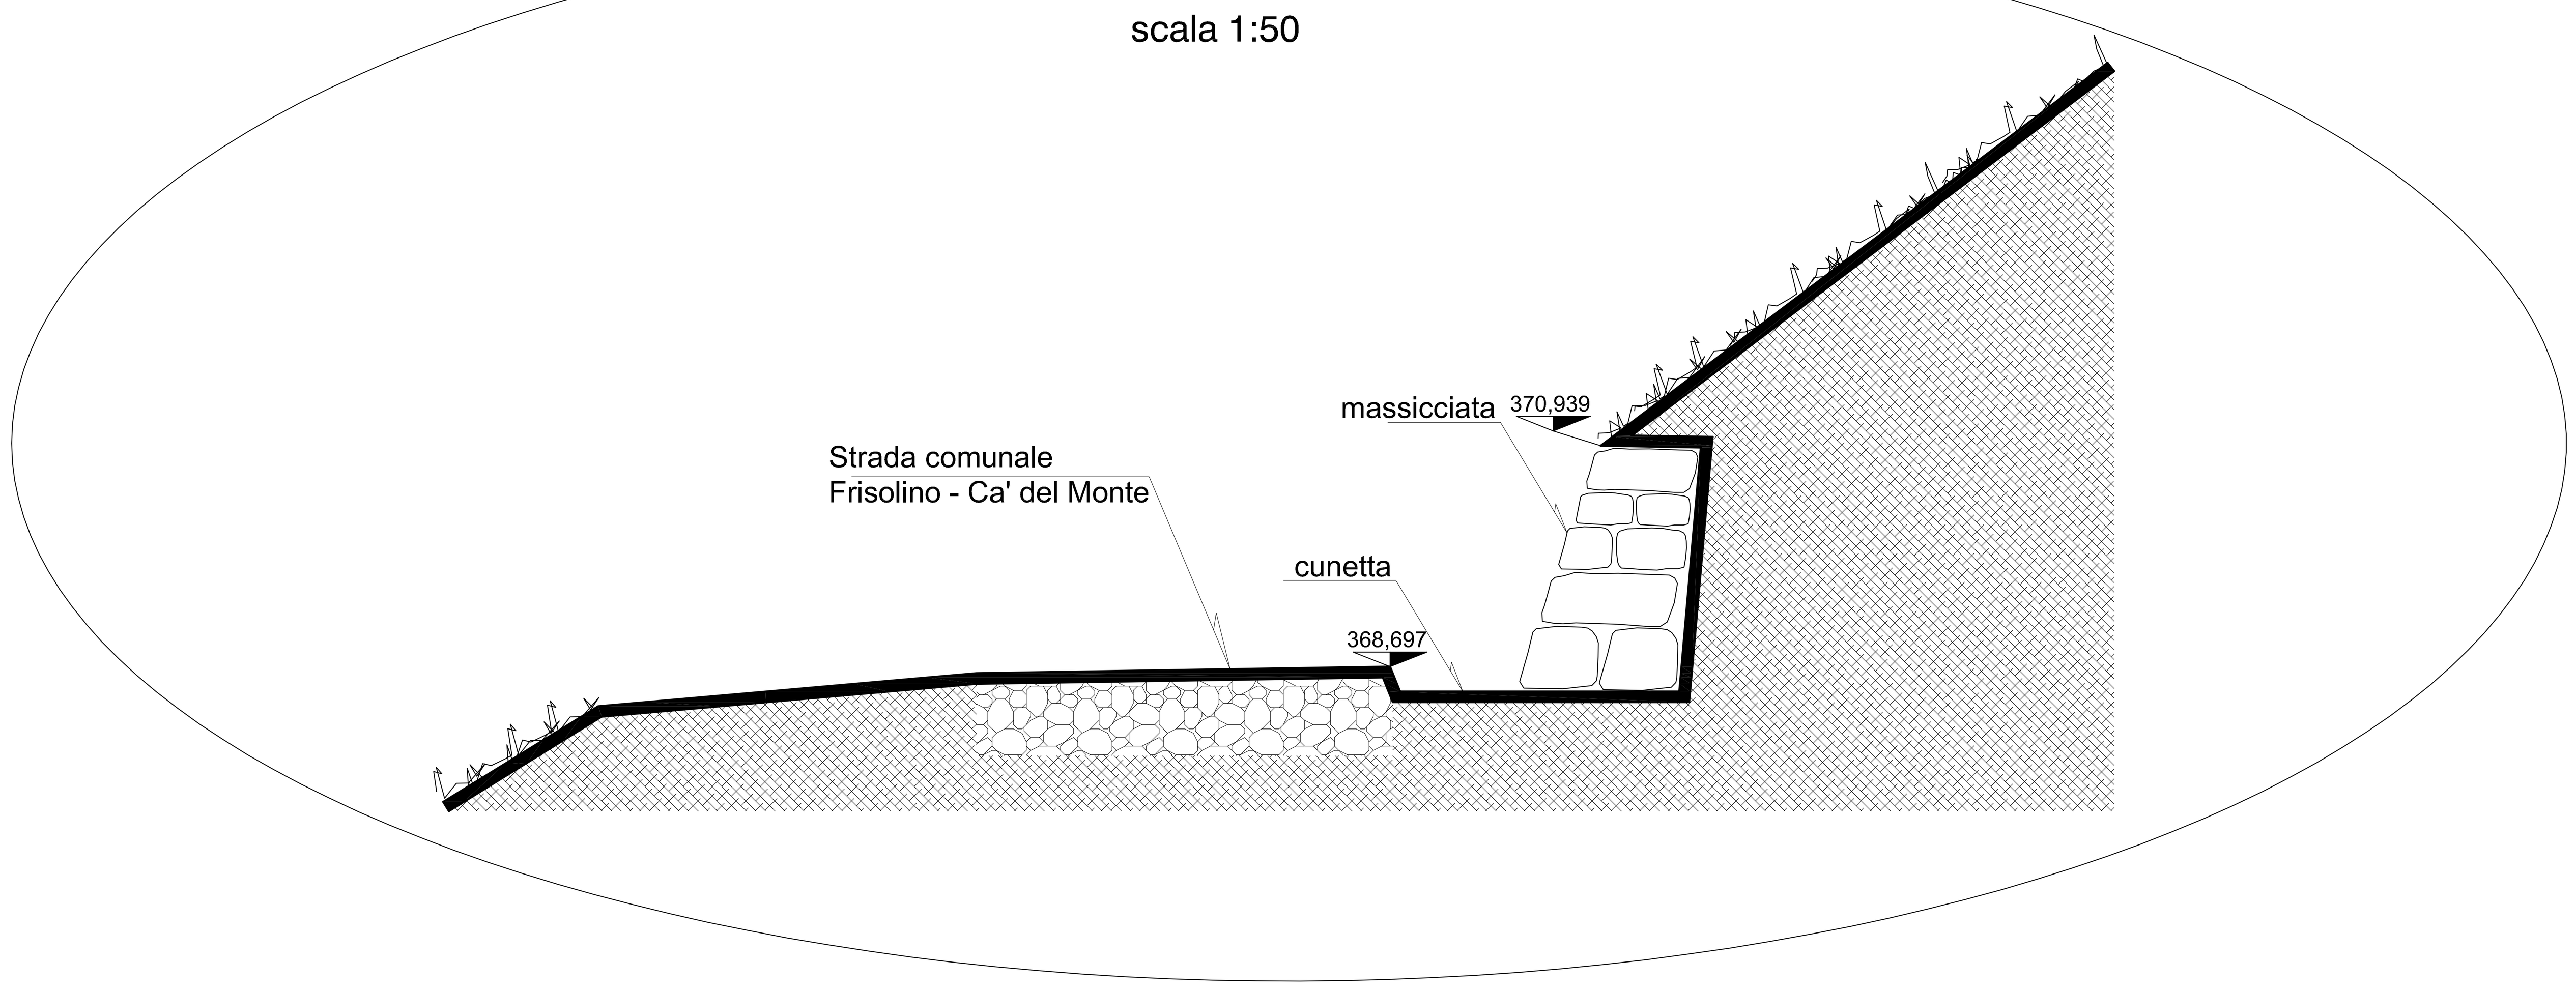

COMUNE DI NE

PROVINCIA DI GENOVA

RICHIEDENTI :

ALCIONE IVO

OGGETTO DELL'INTERVENTO :

SUAP - CAVA DI OFICALCITE DENOMINATA "ERBO ISCIOLI"
VARIANTE AL PIANO DI CAVA AUTORIZZATO
AI SENSI DELL' ART. 6 L.R. 12/2012, COMPORTANTE ACCERTAMENTO
DI COMPATIBILITA' AI SENSI DELL' ART. 167 DEL D. Lgs. n. 42/2004 e s.m.i.

LOCALIZZAZIONE DELL'INTERVENTO :

LOC. ISCIOLI

OGGETTO DELLA TAVOLA :	*SCALA*	*TAVOLA*
SEZIONE 3 - SEZIONE 4 - SEZIONE 5 STATO AL 01/08/2012	1:500 1:50	18 *DATA:15/10/2013*

PROGETTISTA :

STUDIO TECNICO
GEOM. UGO TISCORNIA

Via Garibaldi, 411 * 16040 Ne * tel. 0185.33.73.52