

SEZIONE 3

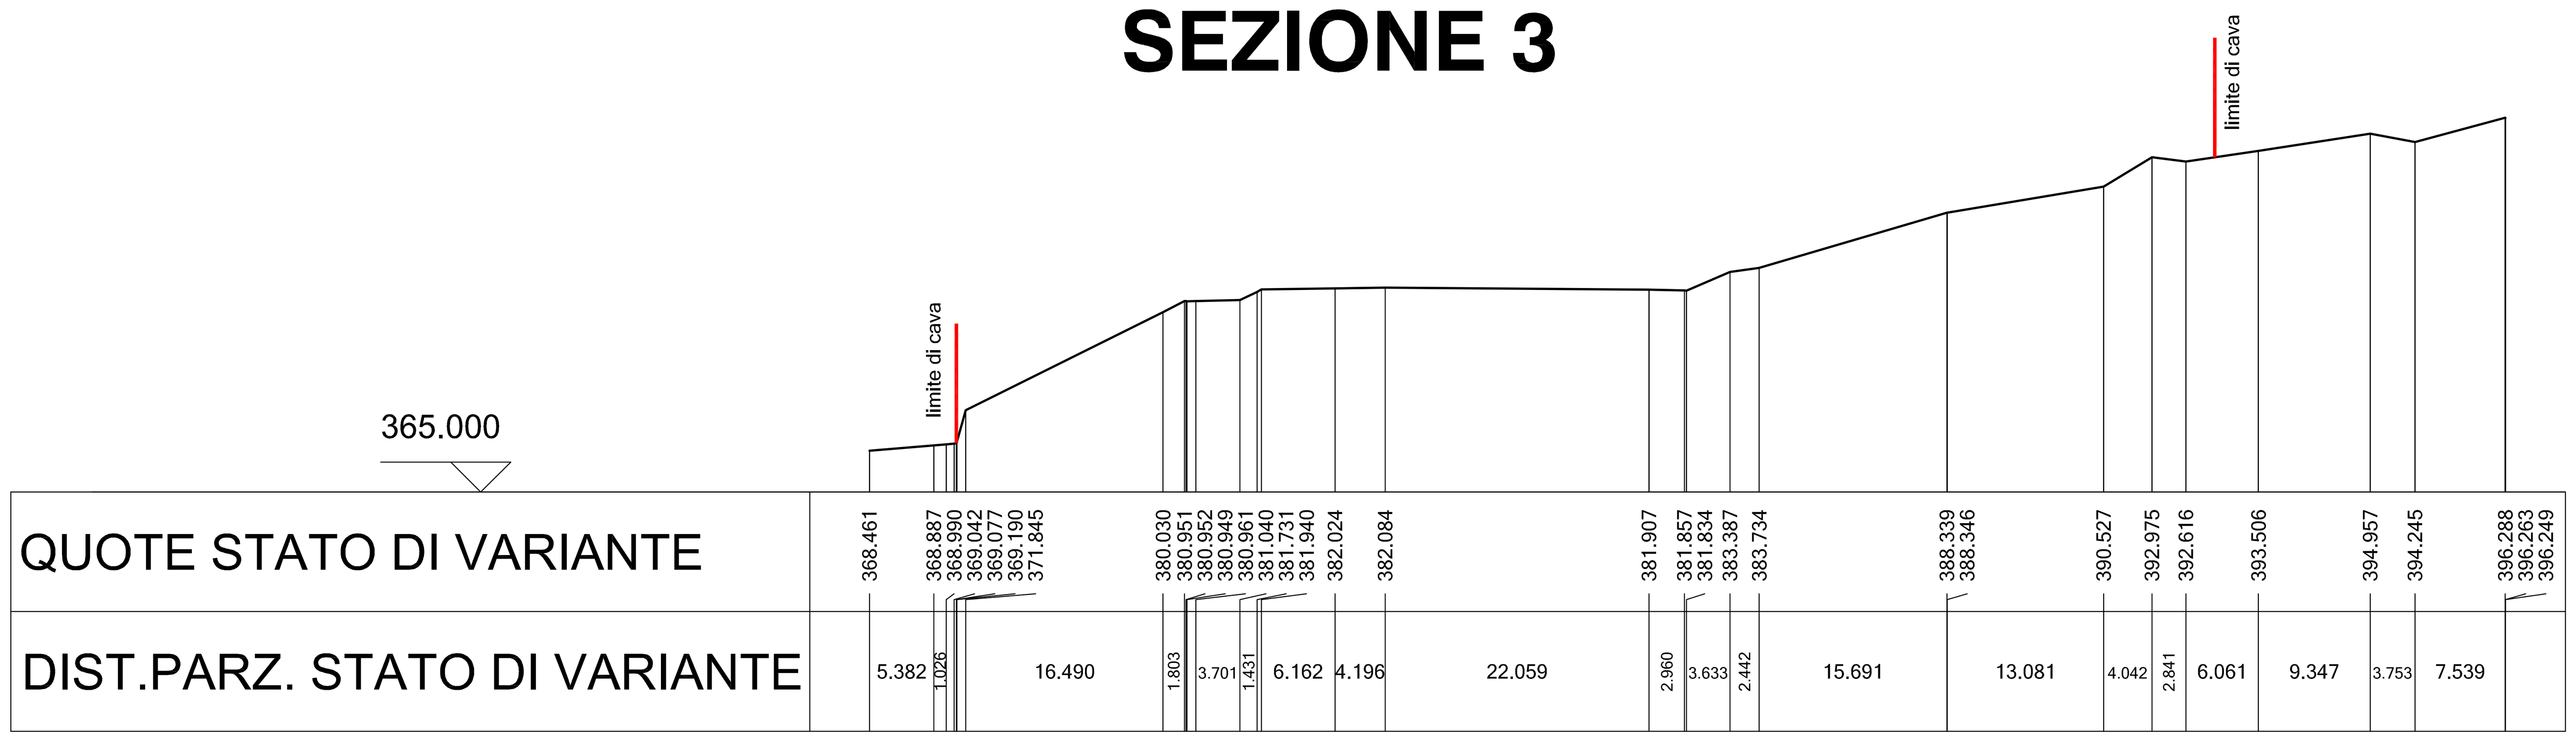

SEZIONE 4

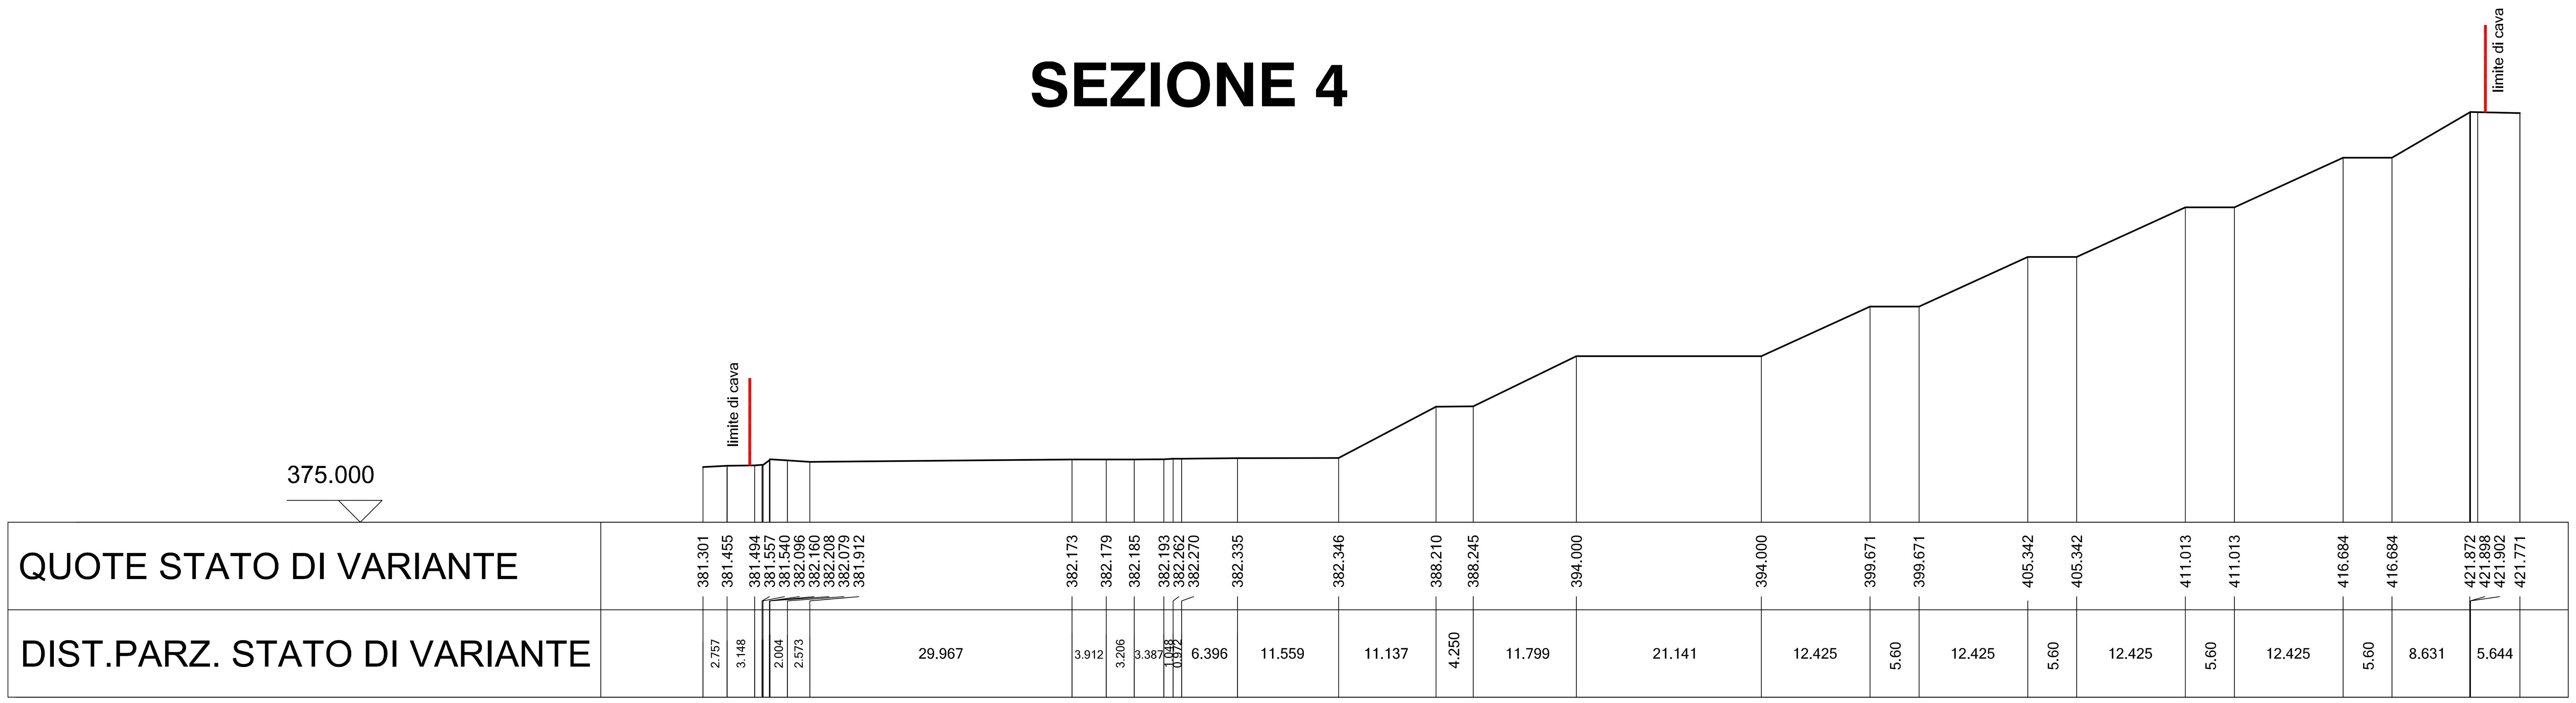

SEZIONE 5
AGGIUNTIVA



COMUNE DI NE
PROVINCIA DI GENOVA

RICHIEDENTI :
ALCIONE IVO

OGGETTO DELL'INTERVENTO :
SUAP - CAVA DI OFICALCITE DENOMINATA "ERBO ISCIOLI"
VARIANTE AL PIANO DI CAVA AUTORIZZATO
AI SENSI DELL' ART. 6 L.R. 12/2012, COMPORTANTE ACCERTAMENTO
DI COMPATIBILITA' AI SENSI DELL' ART. 167 DEL D. Lgs. n. 42/2004 e s.m.i.

LOCALIZZAZIONE DELL'INTERVENTO :
LOC. ISCIOLI

OGGETTO DELLA TAVOLA :	*SCALA*	*TAVOLA*
SEZIONE 3 - SEZIONE 4 - SEZIONE 5 STATO DI VARIANTE	1:500	20 ***DATA:15/10/2013***

PROGETTISTA :
STUDIO TECNICO
GEOM. UGO TISCORNIA
Via Garibaldi, 411 * 16040 Ne * tel. 0185.33.73.52