SEZIONE 1

STATO DI VARIANTE

STATO FINALE AUTORIZZATO




345.000

QUOTE STATO DI VARIANTE	352.750 353.607 354.994 355.198 355.272 355.592 355.672 356.865 356.874 356.955 366.274 366.692 368.689 369.126 370.104 371.662 373.207 375.693 375.907 376.277 378.400 381.185 381.343 384.076 384.112 384.713 393.758 394.000 399.671 399.671 405.342 405.342 411.013 411.013 416.684 416.684 420.768 420.623 420.254
DIST.PARZ. STATO DI VARIANTE	1.170 3.944 5.026 12.267 2.119 9.392 1.306 3.464 2.346 1.827 6.517 1.054 5.365 6.328 5.863 4.671 20.558 14.177 12.756 5.627 13.436 6.038 14.062 6.486 13.481 8.800 11.100 4.918 3.107
QUOTE STATO FINALE AUT.	352.750 353.607 354.994 355.198 355.272 355.592 355.672 355.676 356.865 356.874 356.955 366.274 366.692 368.689 369.126 370.104 371.662 373.207 375.693 375.907 376.277 378.400 381.185 381.343 384.076 384.112 385.059 385.241 385.755 385.837 385.952 389.197 391.780 391.151 391.156 391.157 391.160 393.454 393.538 394.050 399.168 401.300 402.438 402.413 402.753 407.271 408.135 408.374 408.638 410.013 412.422 413.453 419.386 420.768 420.623 420.254
DIST.PARZ. STATO FINALE AUT.	1.170 3.944 5.026 12.267 2.119 9.392 1.306 3.464 2.346 1.827 6.517 1.054 5.365 6.328 5.863 7.356 1.167 0.984 0.965 11.106 6.174 3.174 9.429 8.626 6.243 12.982 5.312 4.056 2.738 5.822 8.662 1.789 4.044 5.350 4.220 15.198 4.085 4.918 3.107

STATO DI VARIANTE

STATO FINALE AUTORIZZATO

SEZIONE 2

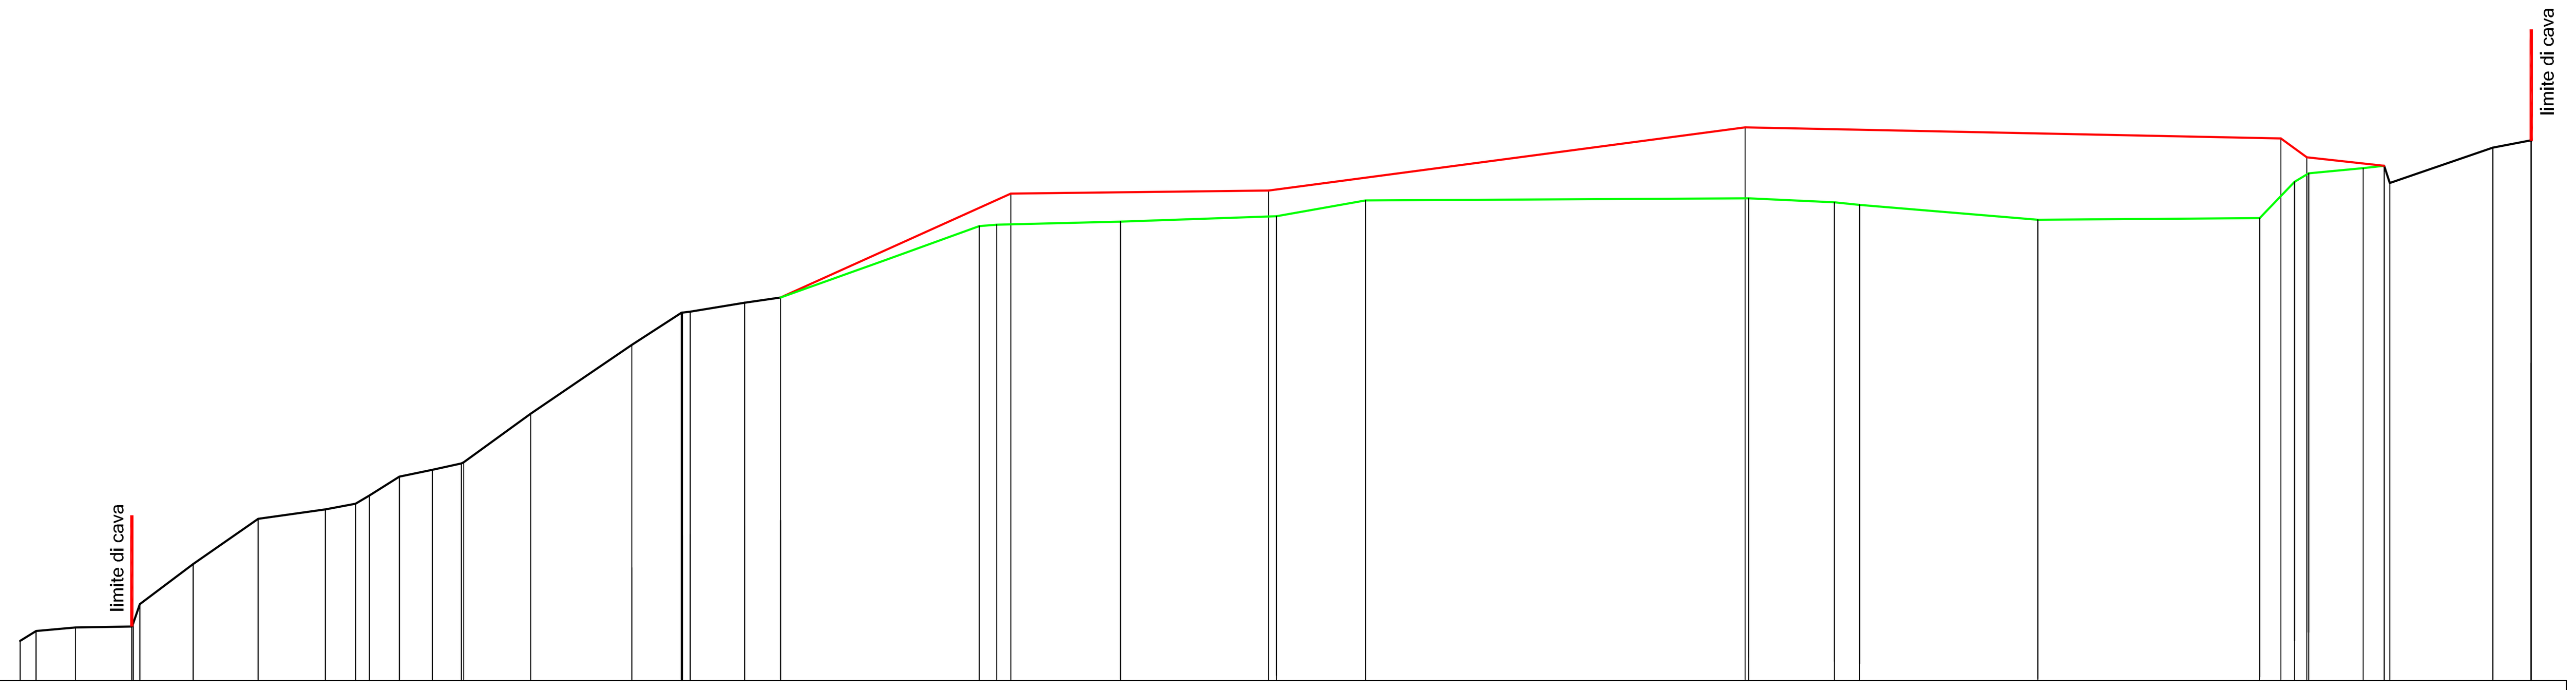

350.000

QUOTE STATO DI VARIANTE	353.832 354.727 355.036 355.115 355.426 357.127 360.739 364.799 365.645 366.138 366.893 368.574 369.202 369.769 369.879 374.228 380.419 383.282 383.308 383.406 384.196 384.392 393.733 394.000 399.671 398.762 397.000 396.499 394.945 398.127 398.780 398.753
DIST.PARZ. STATO DI VARIANTE	1.448 5.057 4.781 5.833 6.047 2.696 1.257 2.684 2.969 2.608 6.012 9.087 4.444 4.884 3.230 20.671 23.162 42.772 48.110 2.335 6.942 9.247 3.432
QUOTE STATO FINALE AUT.	353.832 354.727 355.036 355.115 355.426 357.127 360.739 364.799 365.645 366.138 366.893 368.574 369.202 369.769 369.879 374.228 380.419 383.282 383.308 383.406 384.196 384.662 388.046 391.077 391.200 391.484 391.974 393.385 393.585 393.219 392.986 391.661 391.801 395.055 395.829 396.297 396.499 394.945 398.127 398.780 398.753
DIST.PARZ. STATO FINALE AUT.	1.448 3.533 5.057 4.781 5.833 6.047 2.696 1.257 2.684 2.969 2.608 9.087 4.444 4.884 3.230 9.484 8.343 1.571 11.108 14.016 7.998 34.404 7.712 2.267 15.985 19.928 3.127 1.271 4.901 1.877 9.247 3.432

COMUNE DI NE

PROVINCIA DI GENOVA

RICHIEDENTI :

ALCIONE IVO

OGGETTO DELL'INTERVENTO :

SUAP - CAVA DI OFICALCITE DENOMINATA "ERBO ISCIOLI"
VARIANTE AL PIANO DI CAVA AUTORIZZATO
AI SENSI DELL' ART. 6 L.R. 12/2012, COMPORTANTE ACCERTAMENTO
DI COMPATIBILITA' AI SENSI DELL' ART. 167 DEL D. Lgs. n. 42/2004 e s.m.i.

LOCALIZZAZIONE DELL'INTERVENTO :

LOC. ISCIOLI

OGGETTO DELLA TAVOLA :

SEZIONE 1 - SEZIONE 2
STATO DI RAFFRONTO
STATO FINALE AUT. - STATO DI VARIANTE

SCALA 1:500

TAVOLA 23

DATA:15/10/2013

PROGETTISTA :

STUDIO TECNICO
GEOM. UGO TISCORNIA

Via Garibaldi, 411 * 16040 Ne * tel. 0185.33.73.52