## S.U.A. PER LA "RIATTIVAZIONE, MESSA IN SICUREZZA E AMBIENTALIZZAZIONE DELL'EX CAVA SAN ROCCO, MILLESIMO (SV)"

| | |
|---|---|
| Ubicazione | COMUNE DI MILLESIMO |
| Codice commessa | - |
| Committente | ROCCA MAR S.r.l. |
| Oggetto elaborato | Edifici oggetto di demolizione |
| Numero elaborato | **SUA 09** |
| Nome file | SUA 09 demolizione edifici_rev.03.dwg |
| Scala | 1:500 |
| Progettisti responsabili | architetto Massimo Armellino / architetto Fabio Poggio |







consegna

| data | note | elaborato da | verificato da |
|---|---|---|---|
| 11.02.2014 | | | |

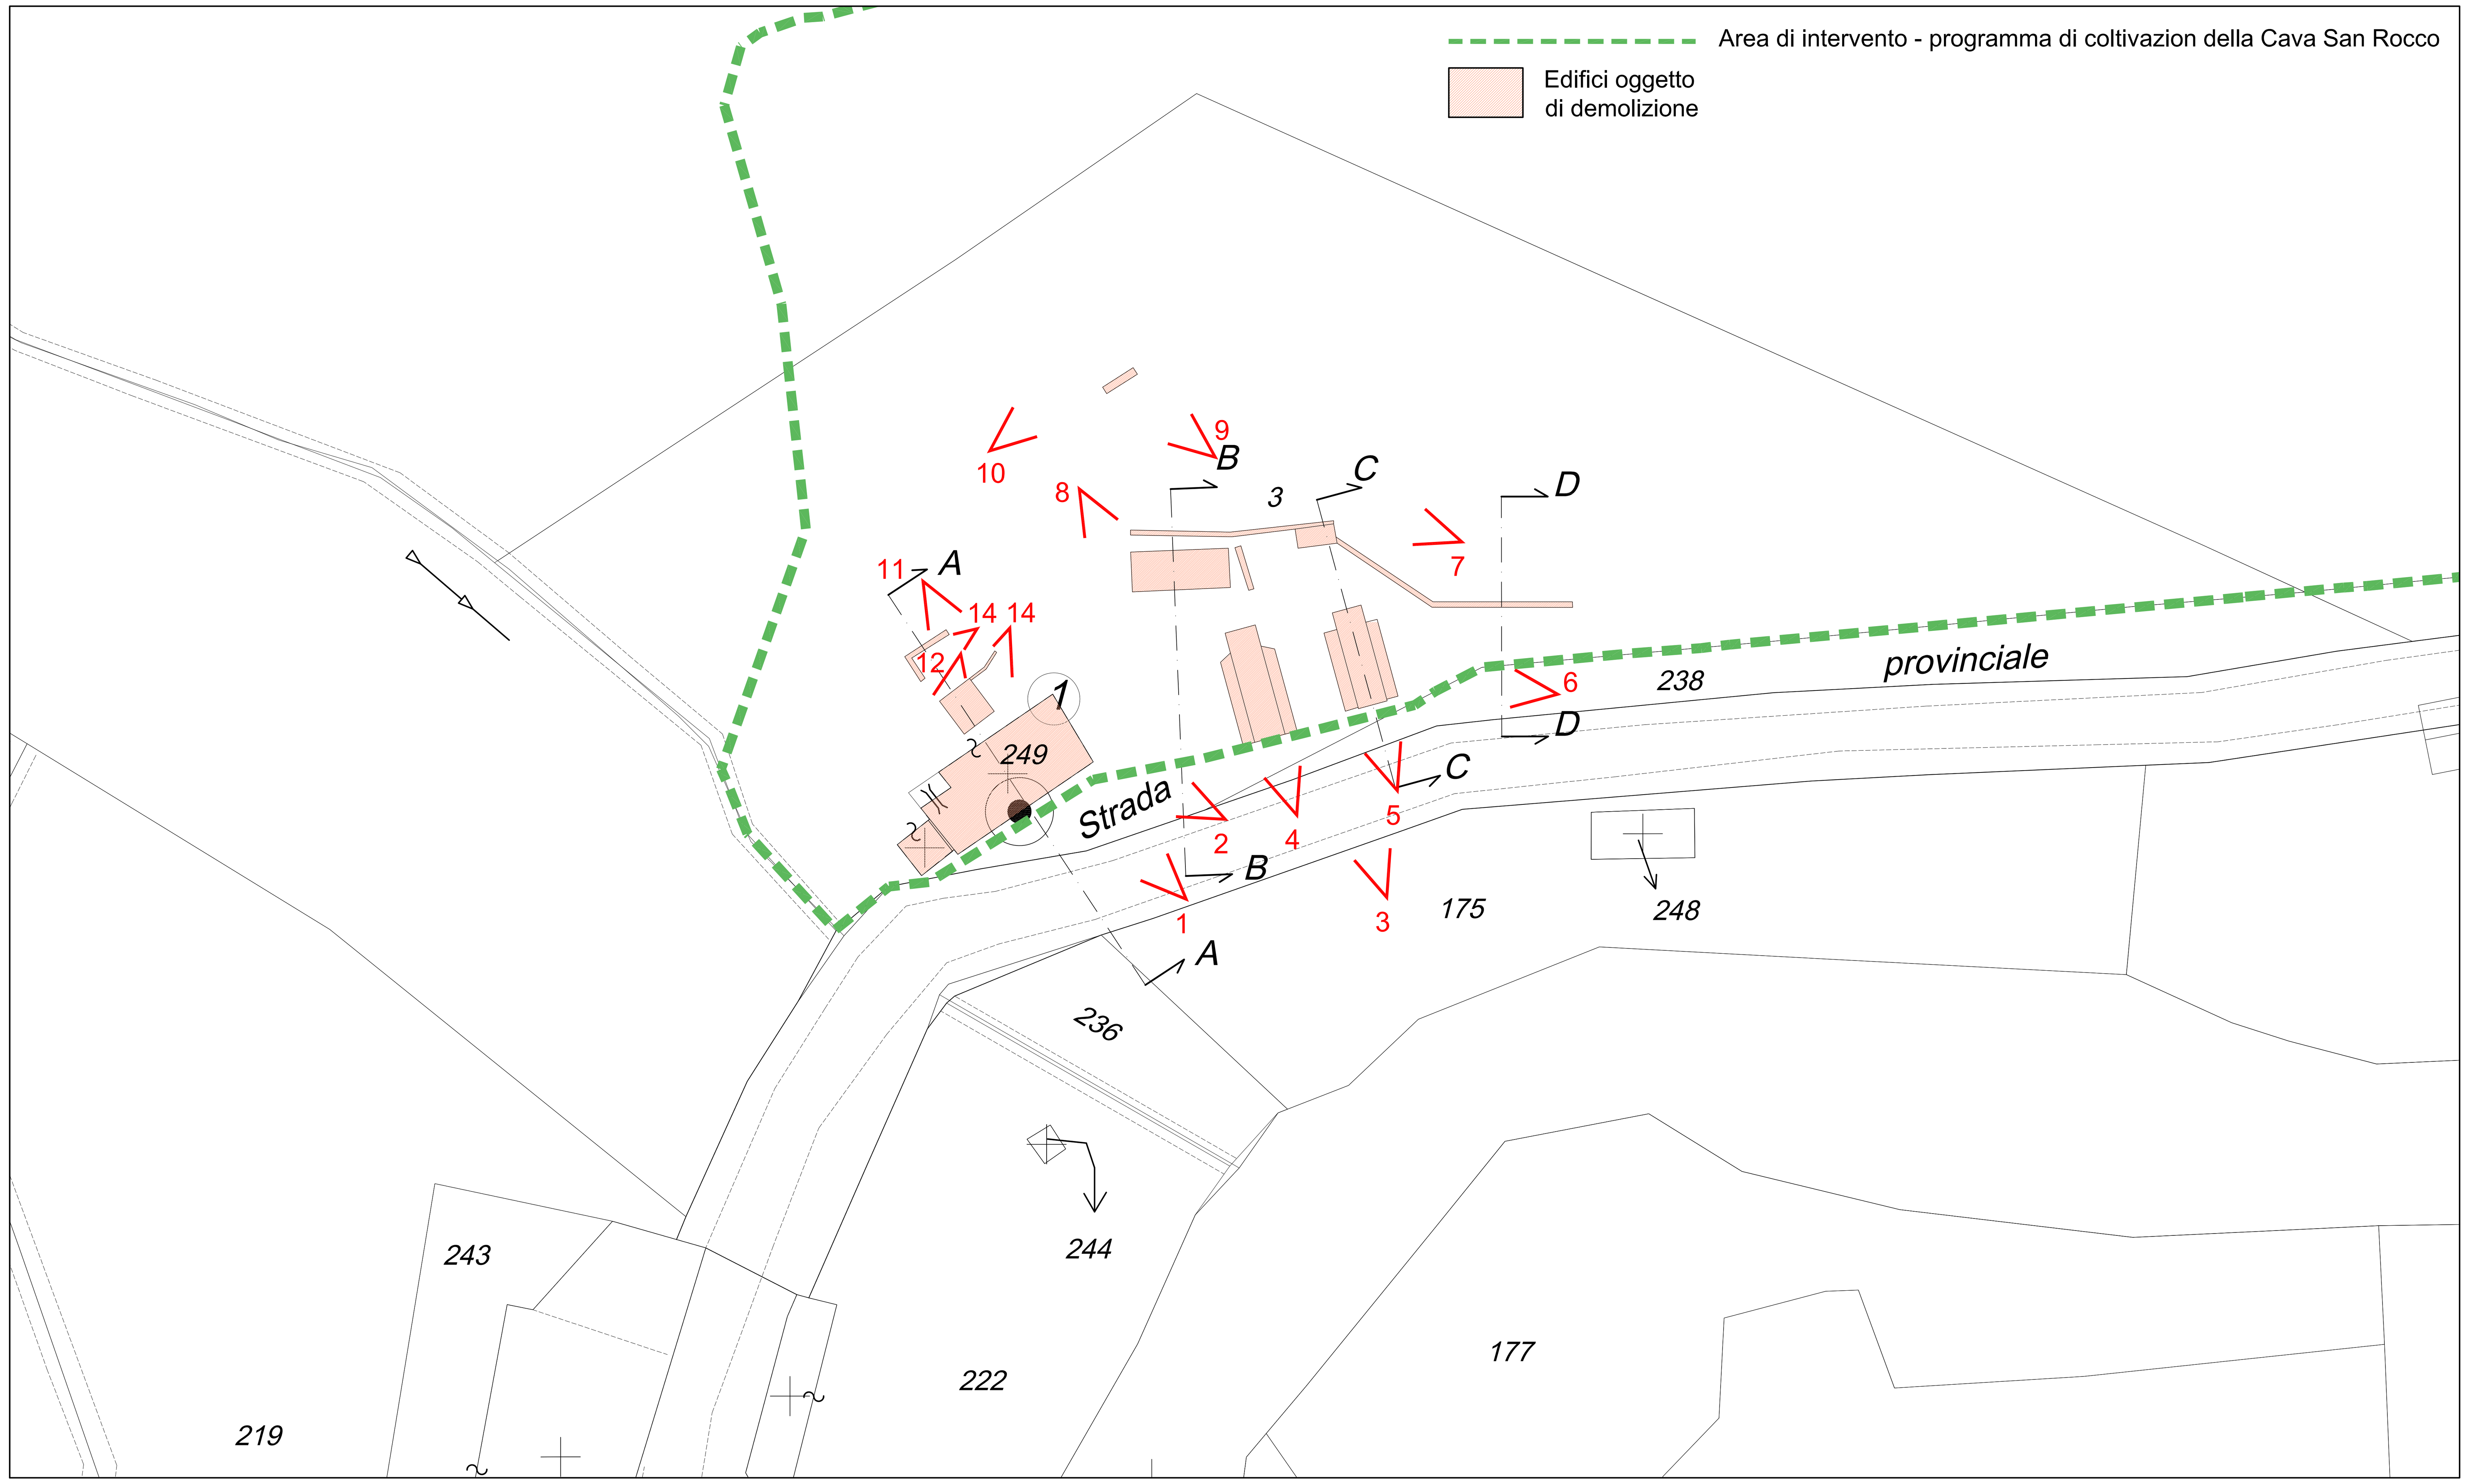
revisioni

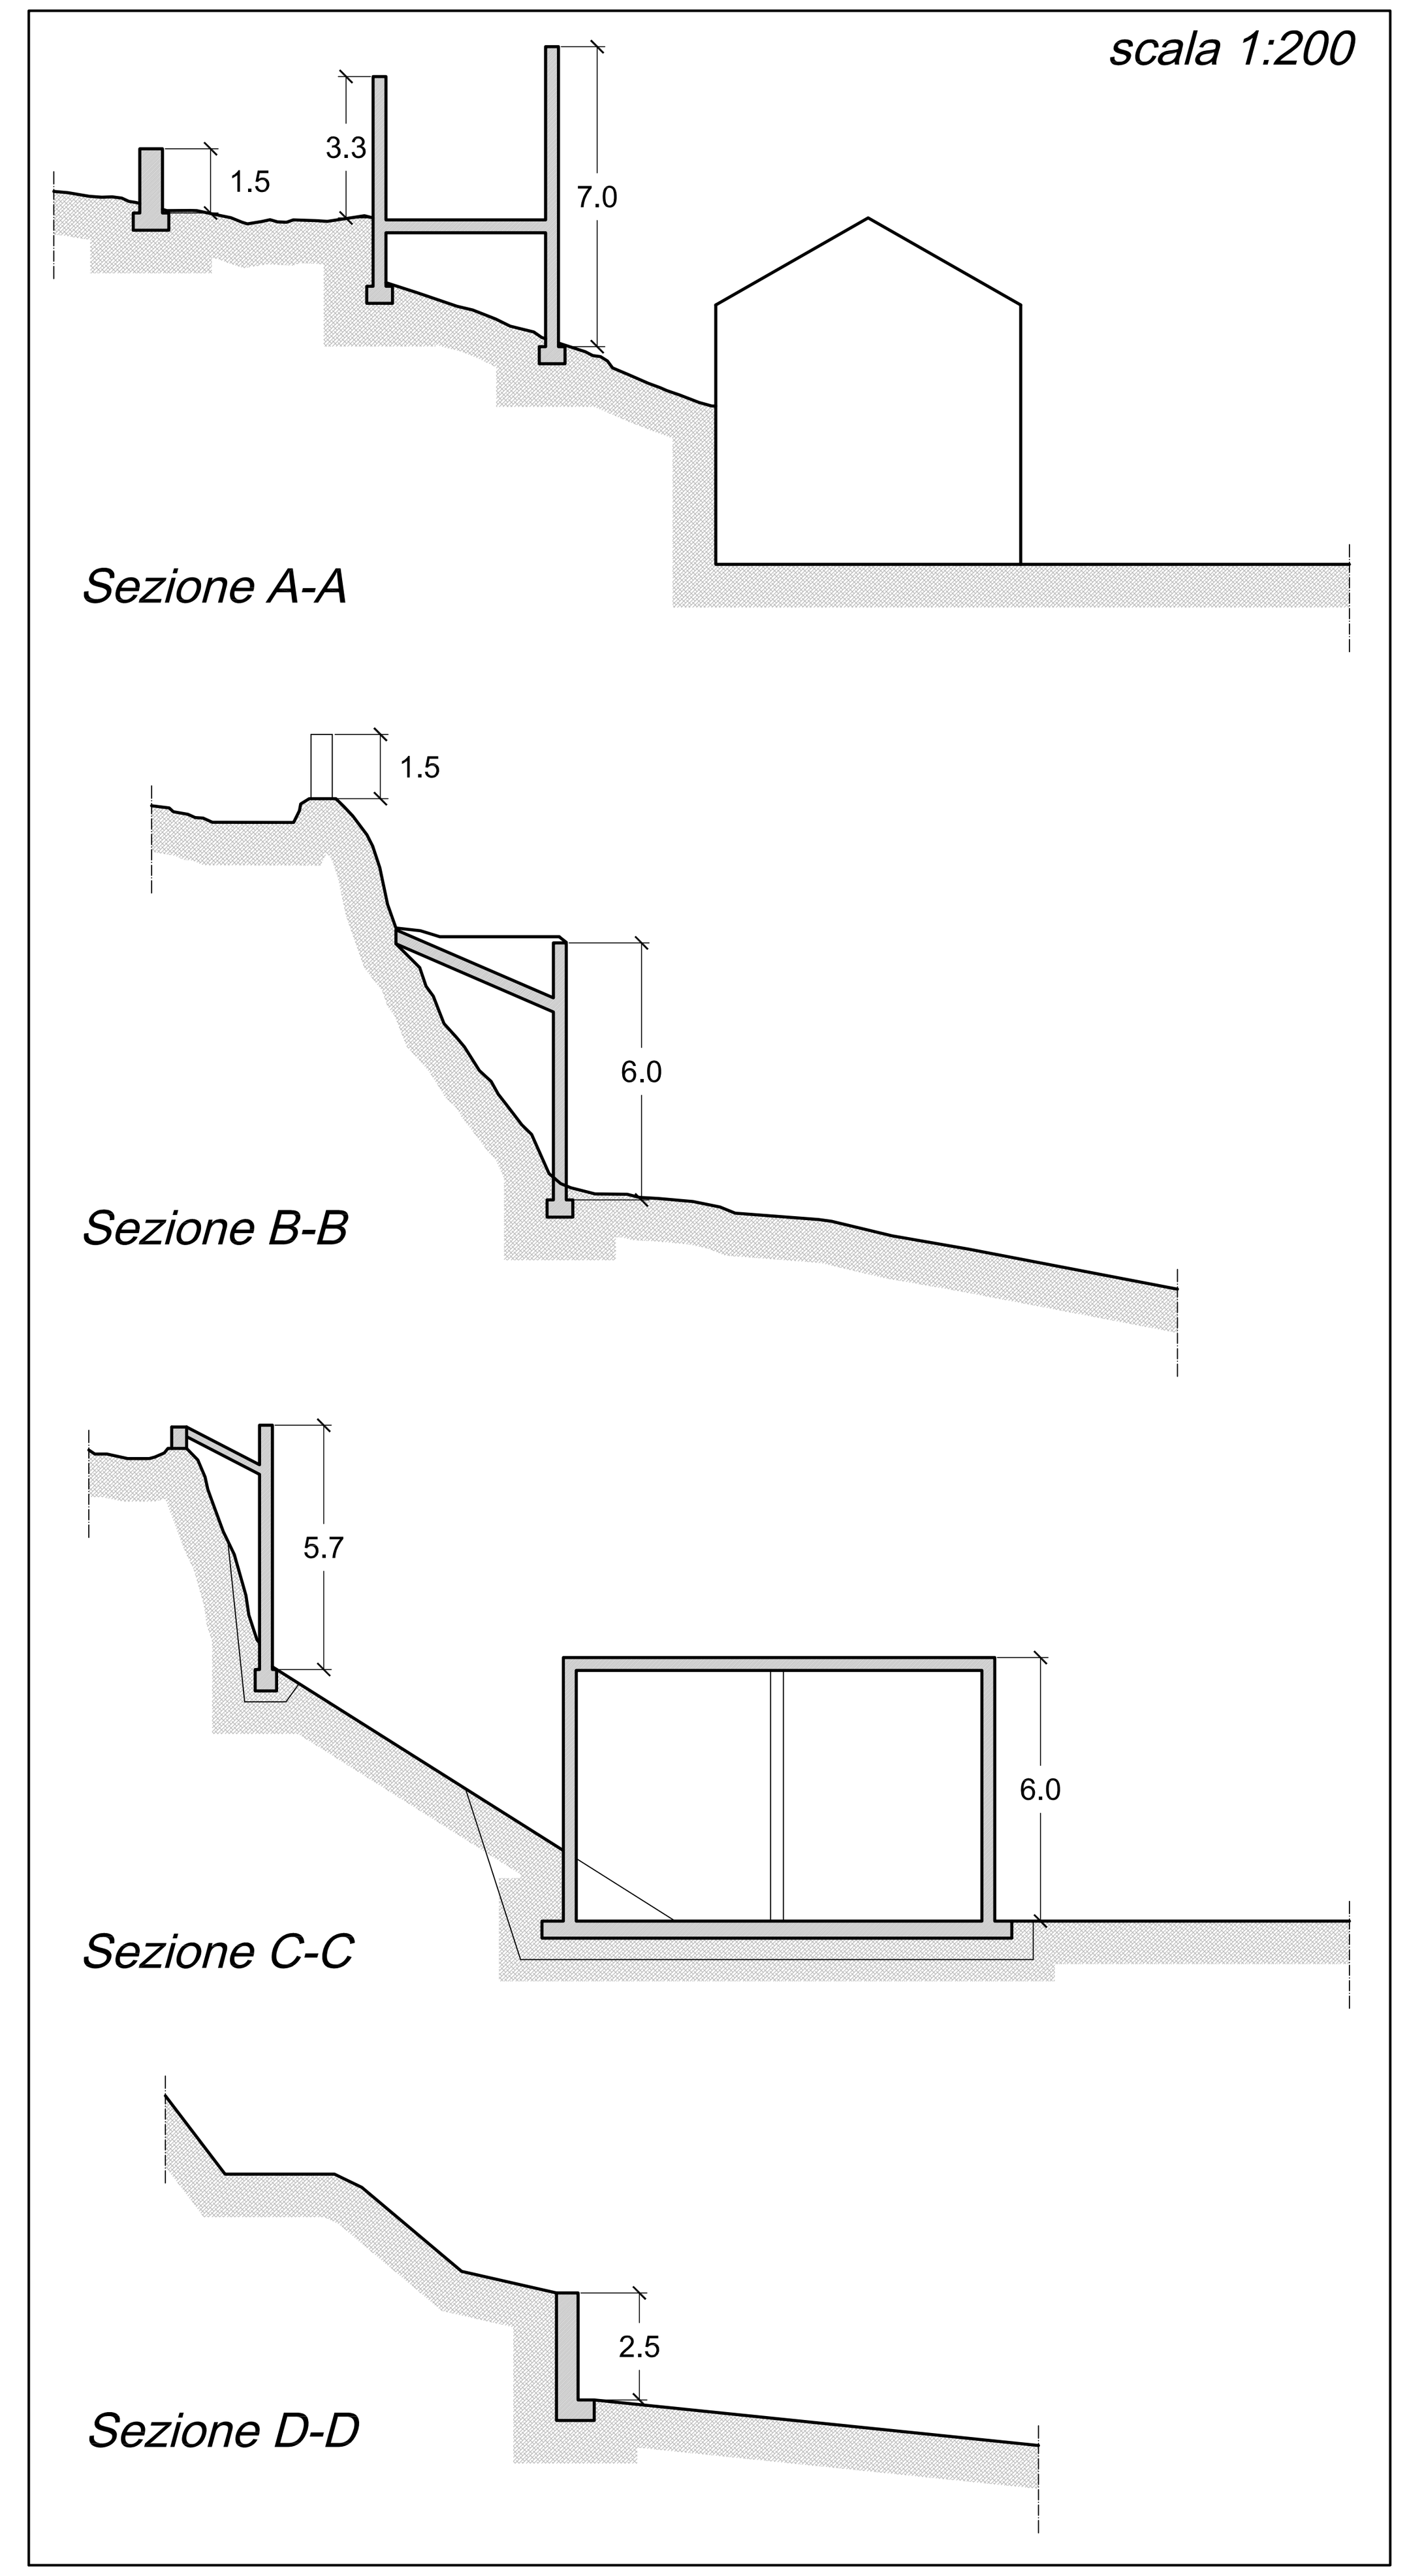
| | data | note | elaborato da | verificato da |
|---|---|---|---|---|
| 1 | | | | |
| 2 | | | | |
| 3 | | | | |
| 4 | | | | |
| 5 | | | | |

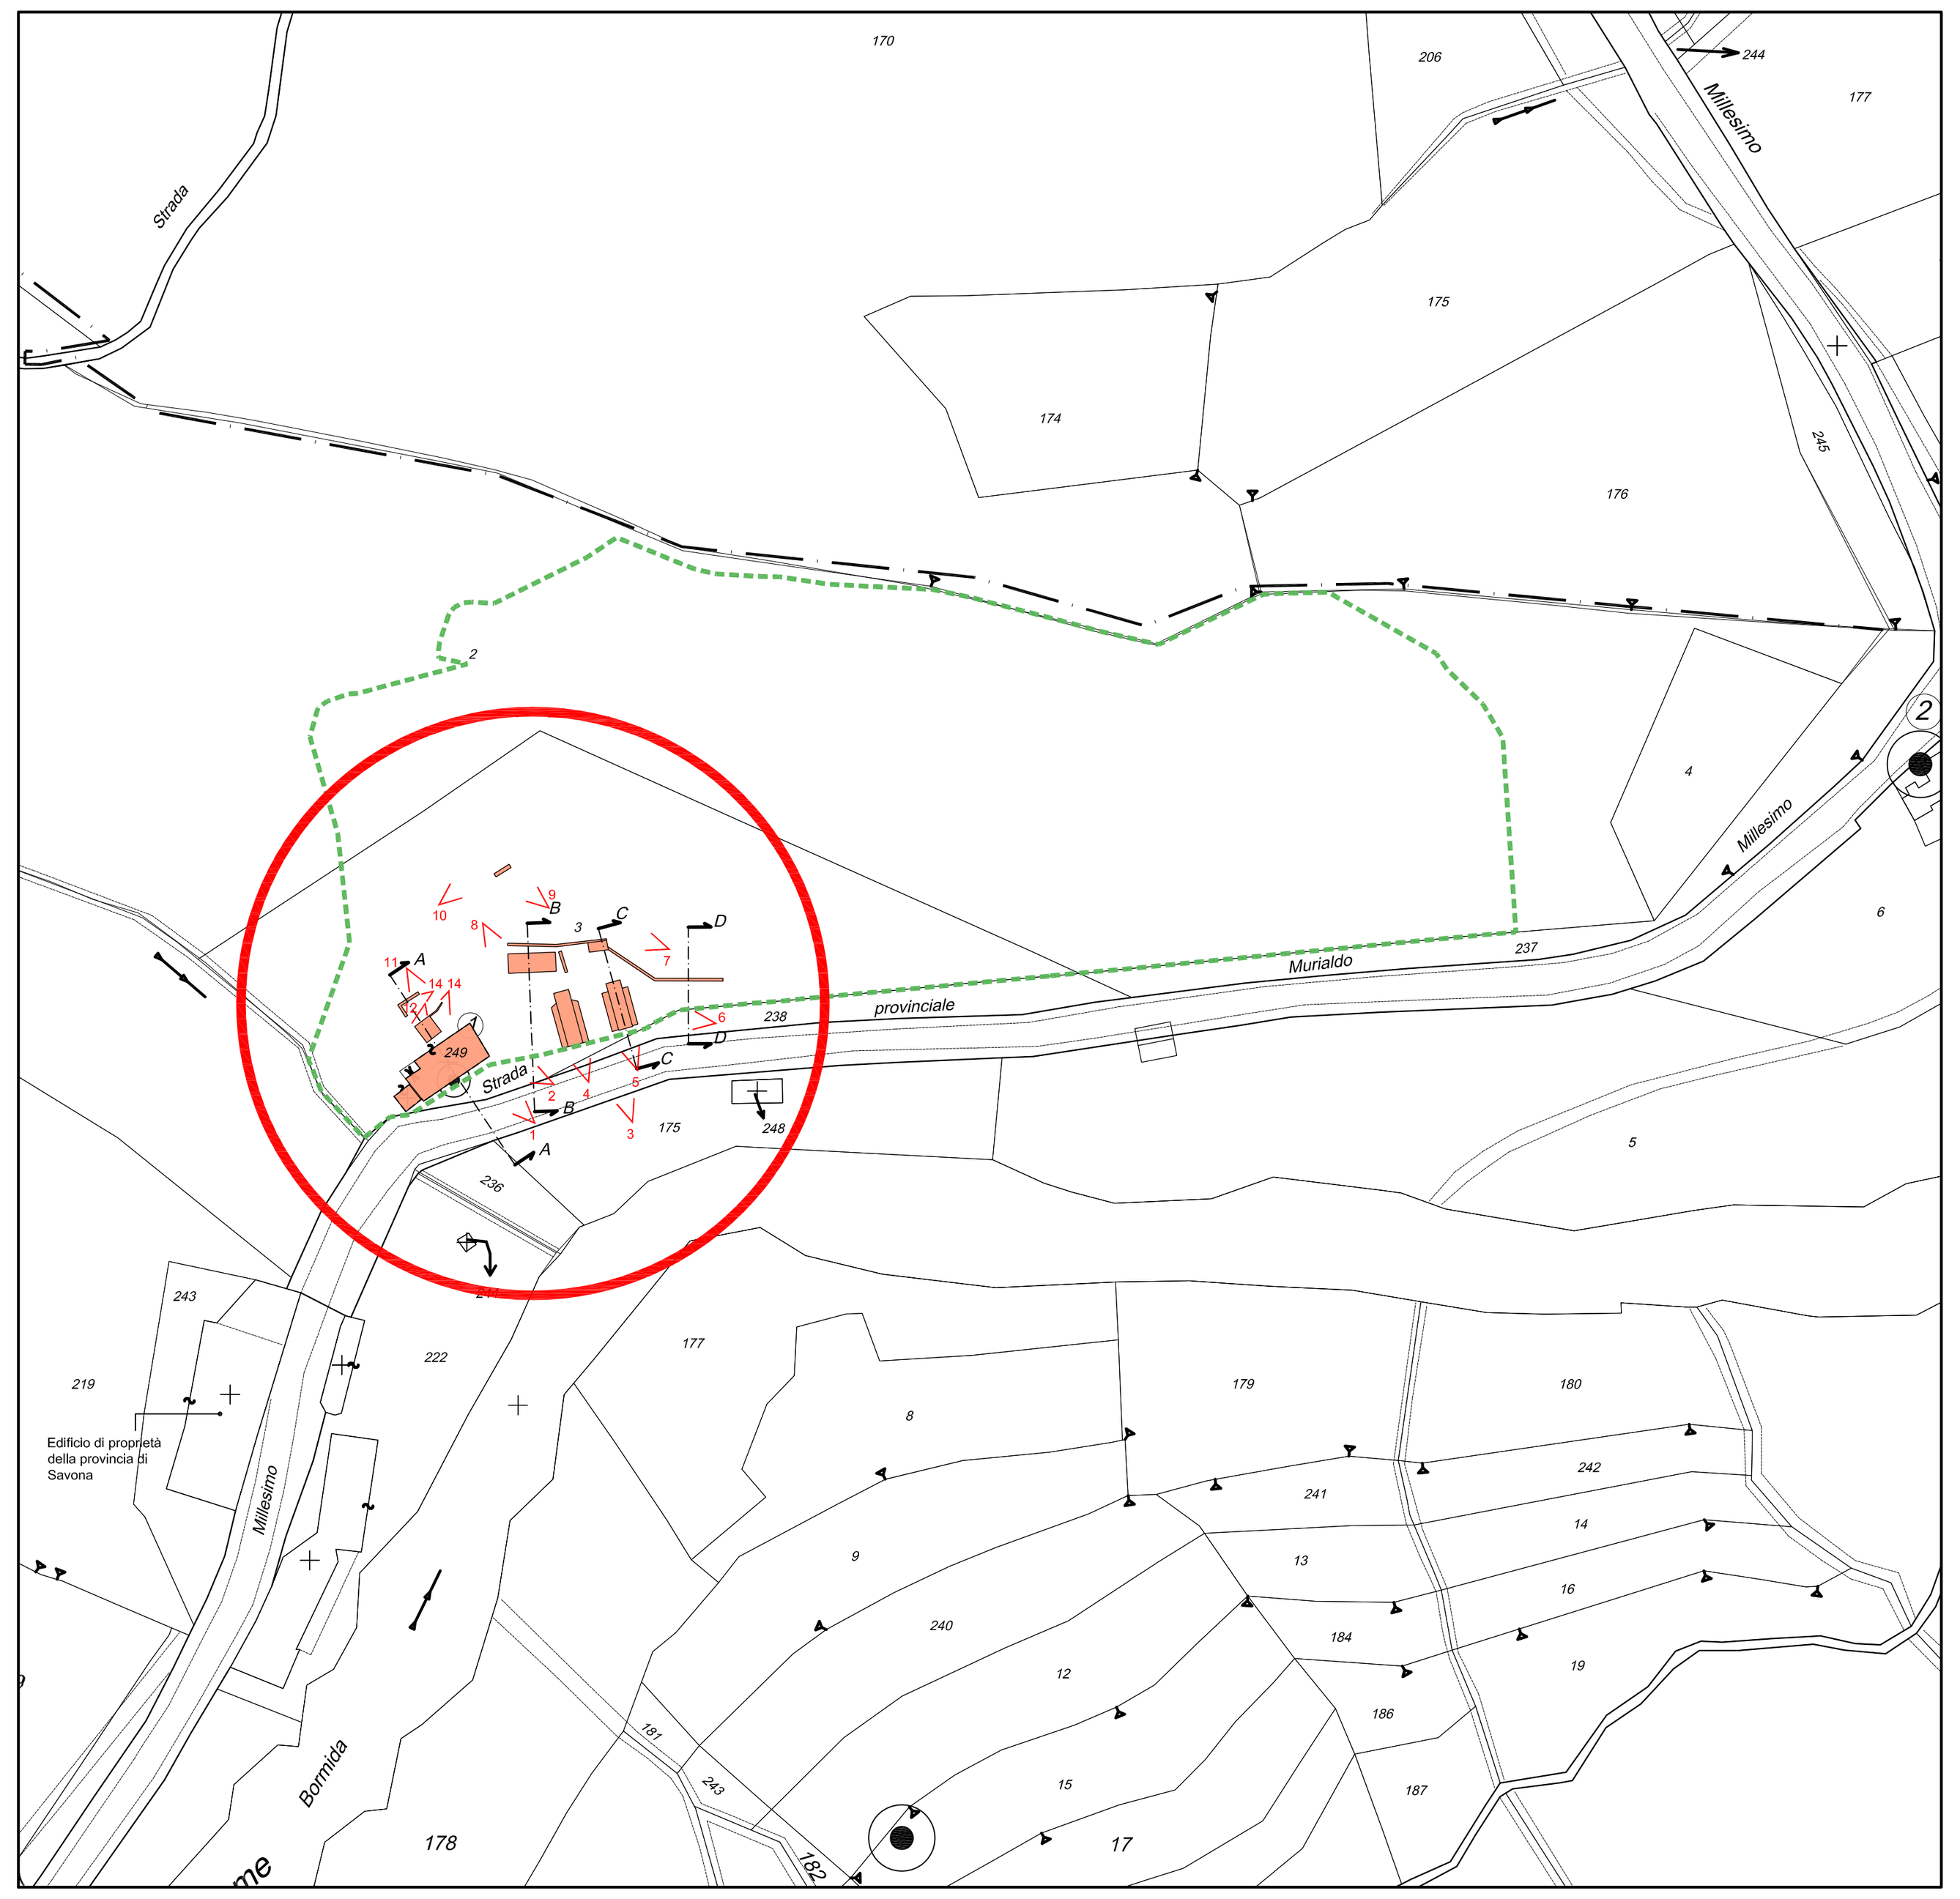
Questo elaborato è di proprietà intellettuale della committenza ed ad uso esclusivo di questa commessa.

Azienda con Sistema di Gestione per la Qualità Certificato UNI EN ISO 9001: 2008 n. 10.003/03
RINA Member of CISQ Federation
Certified Quality System

Armellino & Poggio architetti associati - ap@armellinopoggio.it
Via Martiri della Libertà 11, 12079 Saliceto - CN, Tel. e Fax 0174-98609/98610
Piazza Diaz, 11 / 1F - 17100 Savona, Tel. 019-8489346 - p. I.V.A. 02269280042

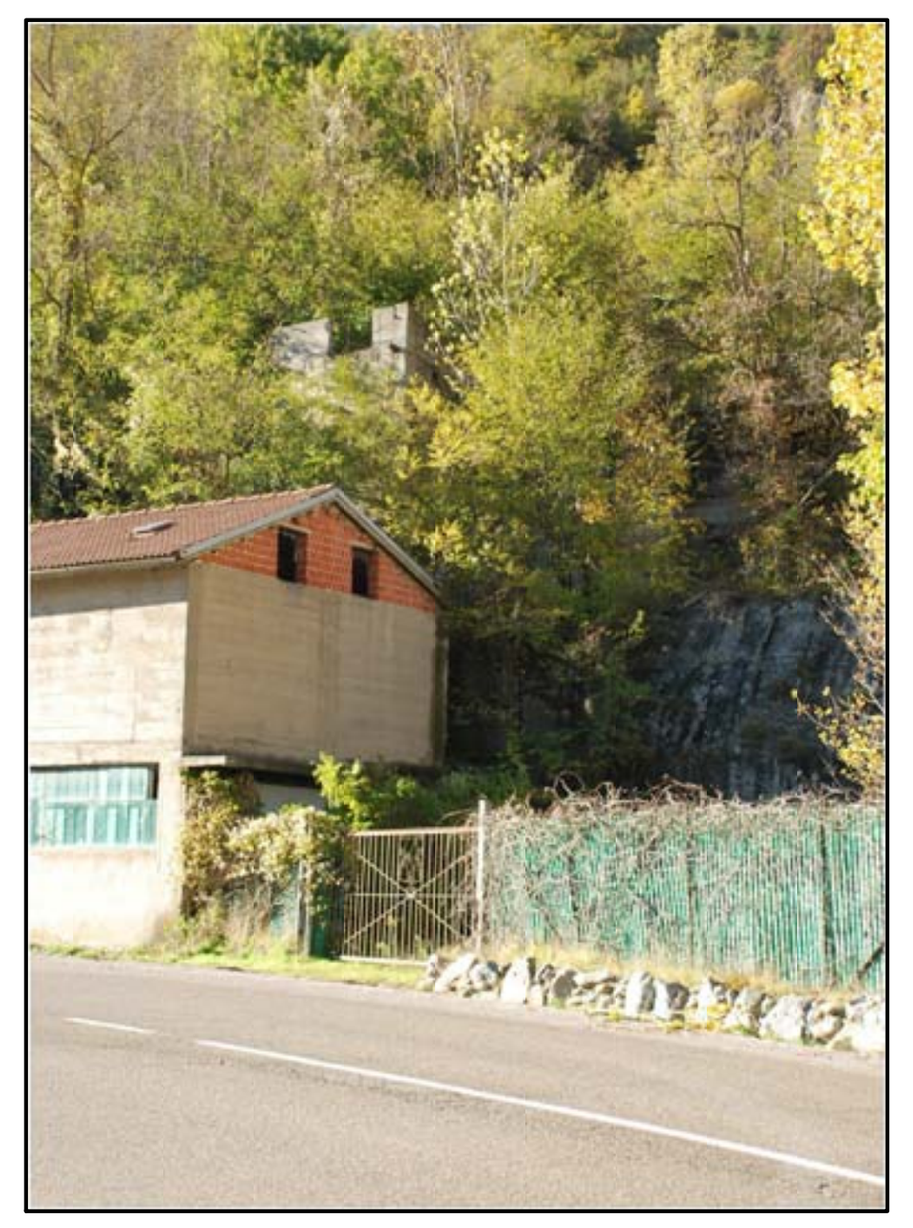


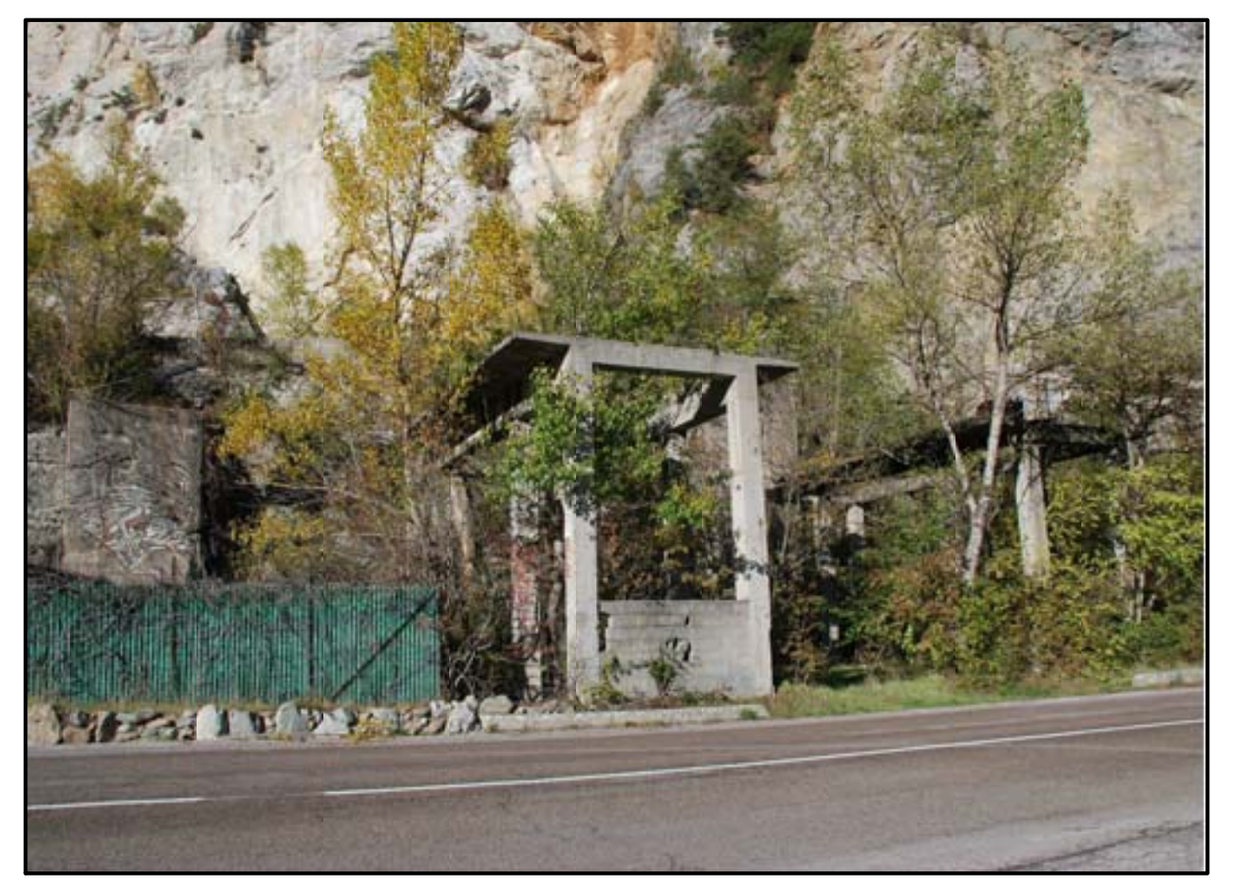



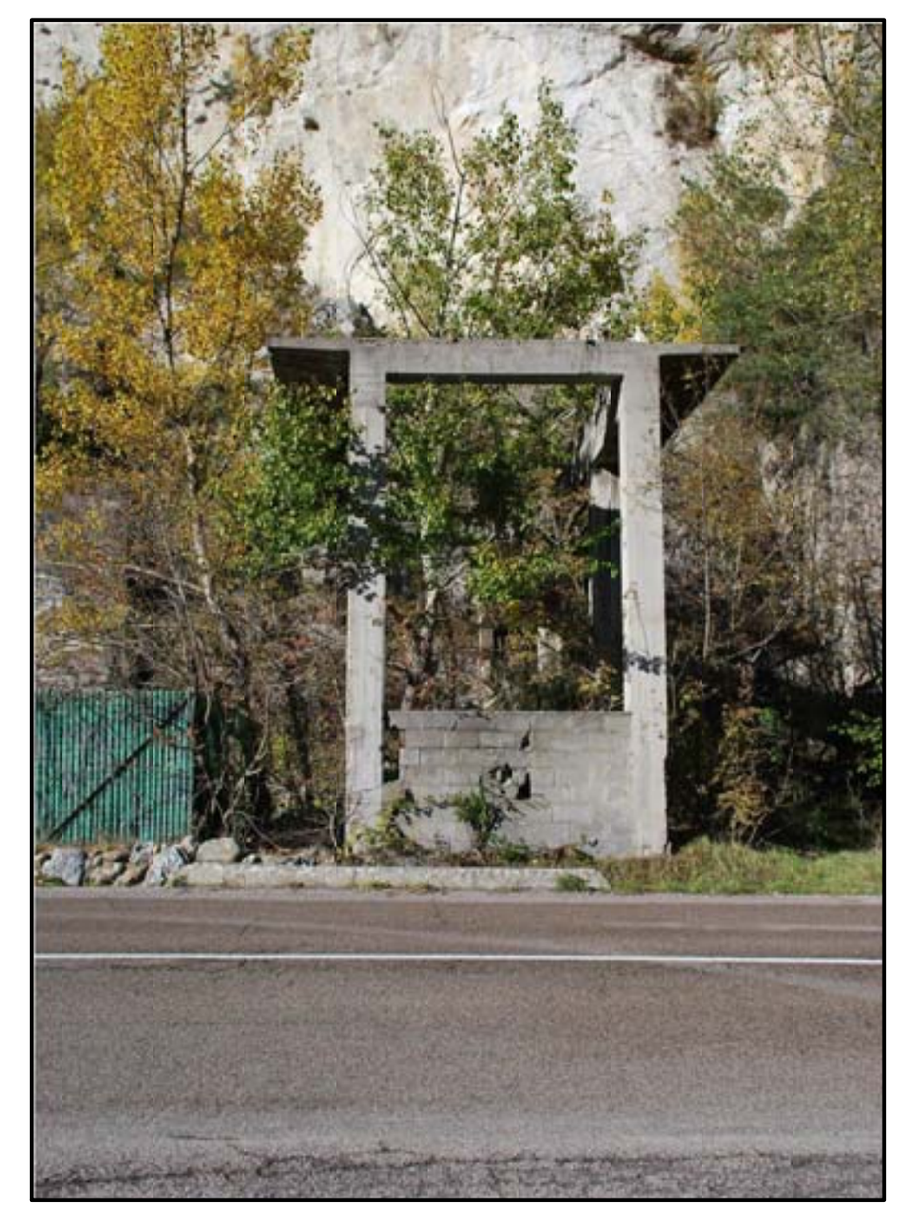




PLANIMETRIA - Scala 1:2000


FOTO 1


FOTO 2


FOTO 3


FOTO 4

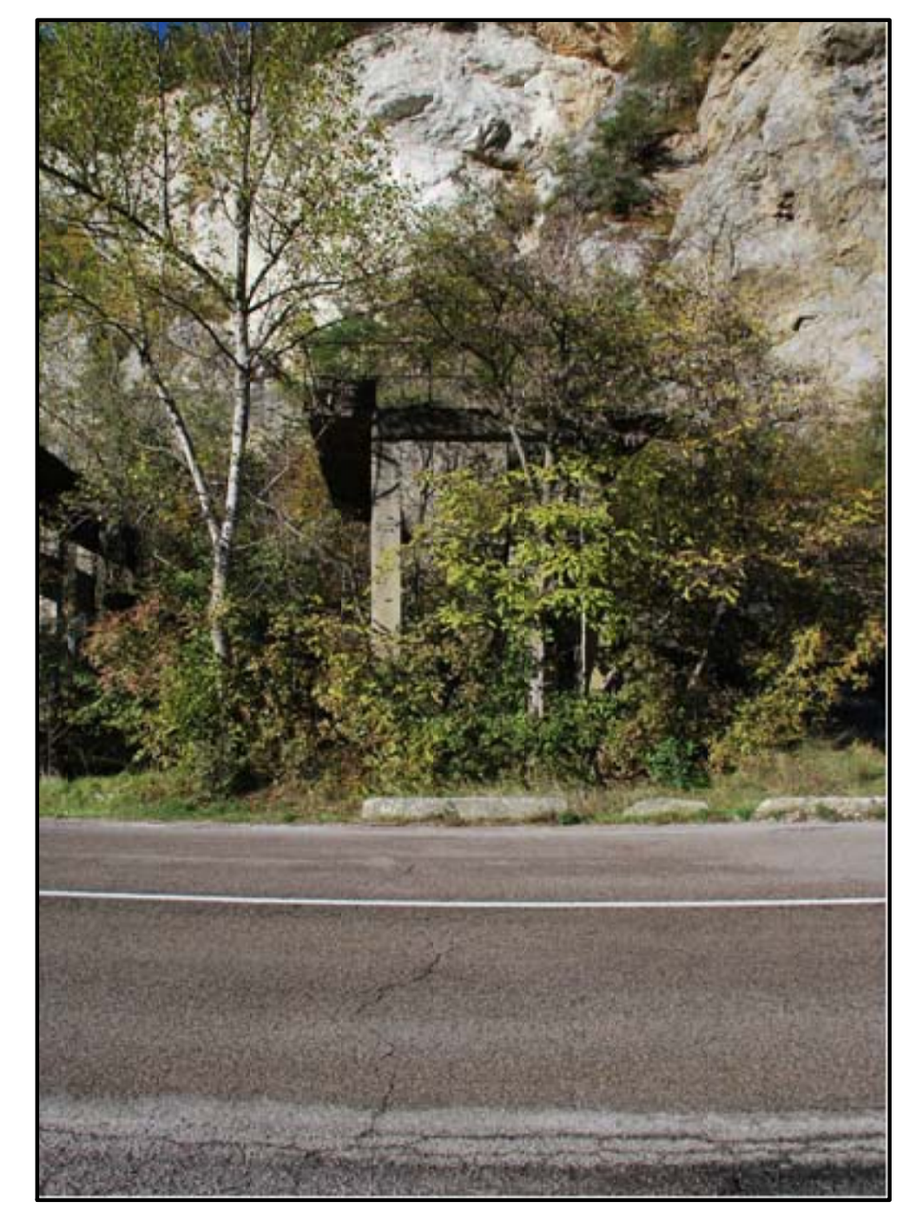

FOTO 5


FOTO 6


FOTO 7

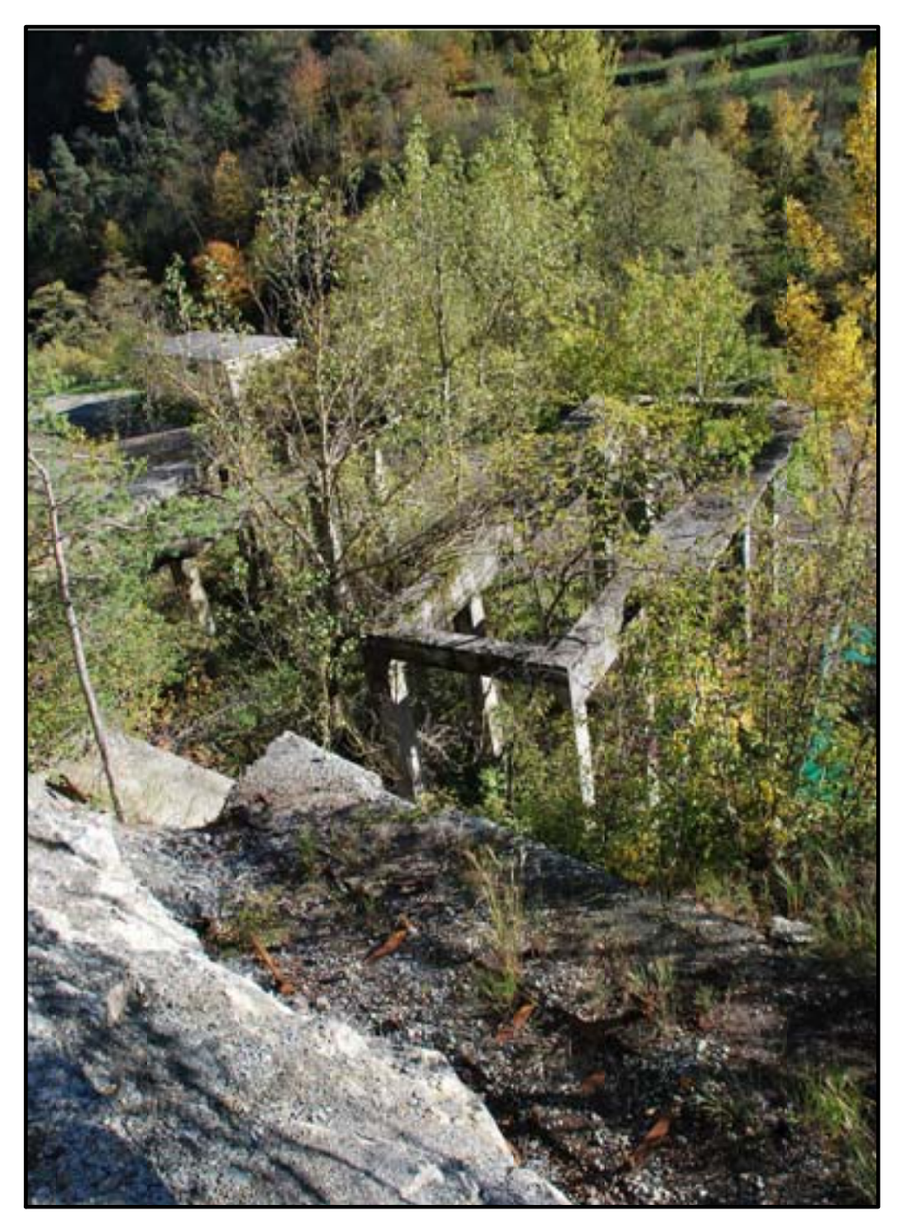

FOTO 8


FOTO 9

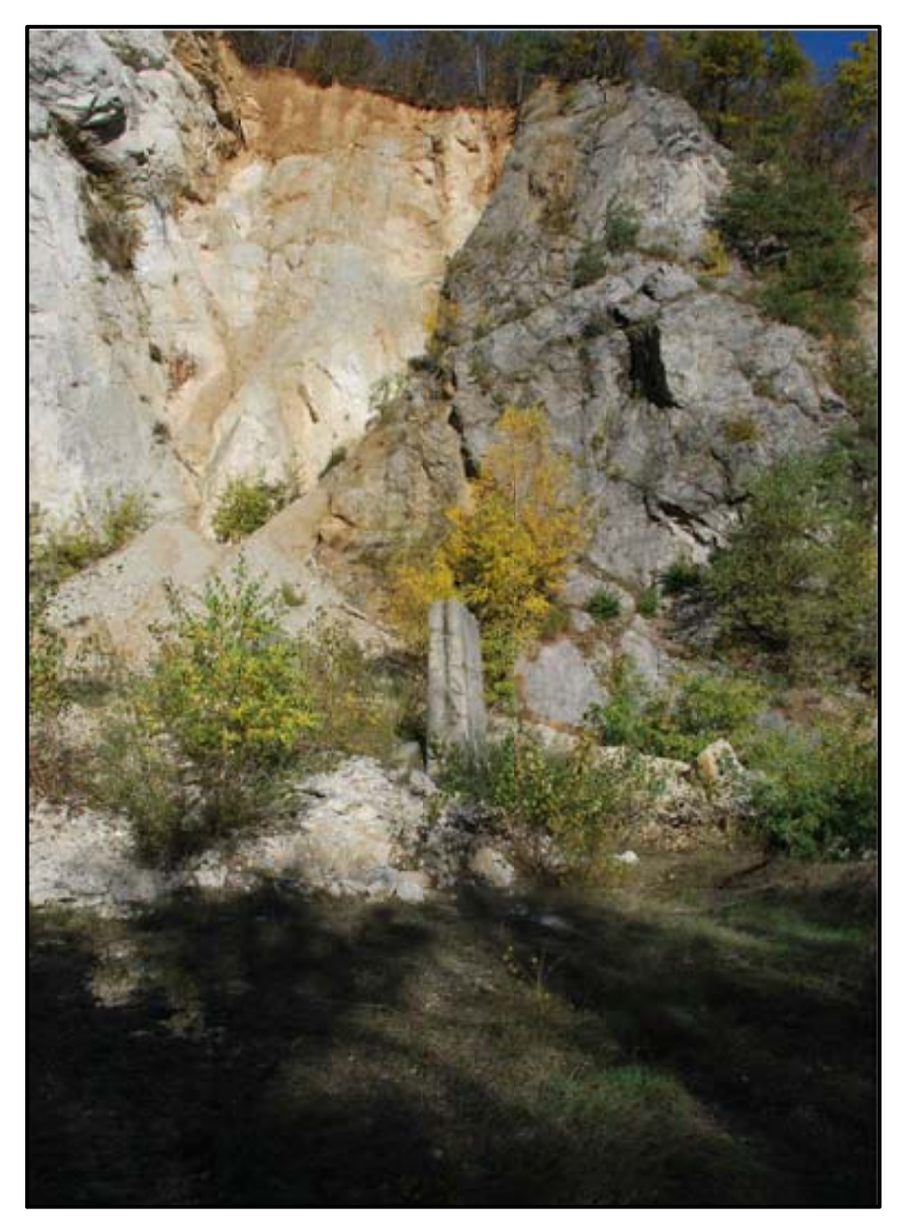

FOTO 10


FOTO 11


FOTO 12


FOTO 13


FOTO 14